

#### LEGENDA

Confini Comunali BAISO  
Territorio urbanizzato (PSC art. 92)

#### SISTEMA DELLE INFRASTRUTTURE PER LA MOBILITÀ<sup>1</sup> (PSC art. 33-36 RUE art. 40.1)

rete di base

viabilità di interesse regionale esistente: Classe "C1".  
Limite minimo di arretramento dell'edificazione fuori dai centri abitati: 30 MT;  
Limite di arretramento grafici e norme di RUE entro i centri abitati

altra viabilità di interesse provinciale

viabilità di interesse provinciale esistente: Classe "C2".  
Limite minimo di arretramento dell'edificazione fuori dai centri abitati: 30 MT;  
Limite di arretramento grafici e norme di RUE entro i centri abitati

viabilità di interesse intercomunale esistente: Classe "C2".  
Limite minimo di arretramento dell'edificazione fuori dai centri abitati: 20 MT;  
Limite di arretramento grafici e norme di RUE entro i centri abitati

rete di base locale

viabilità di interesse comunale esistente e di progetto: Classe "F".  
Limite minimo di arretramento dell'edificazione fuori dai centri abitati: 20 MT;  
Limite di arretramento grafici e norme di RUE entro i centri abitati

strade vicinali non evidenziate in cartografia: Classe "F".  
Limite minimo di arretramento dell'edificazione fuori dai centri abitati: 10 MT;  
Limite di arretramento grafici e norme di RUE entro i centri abitati

Fascia di rispetto stradale (PSC art. 36 RUE art. 40.1)

#### BENI PAESAGGISTICI Aree Tutelate per Legge (Corsi d'acqua pubblici) (PSC art. 44 RUE art. 38.1)


Fiumi, torrenti e corsi d'acqua iscritti nell'elenco delle acque pubbliche  
2 Torrente Secchia 32 Torrente Lucenta 33 Rio Zorzello  
35 Torrente Tresinaro 38 Rio delle Viole

Rispetto 150 mt acque pubbliche

#### PROVINCIA DI REGGIO EMILIA COMUNE DI BAISO 1° VARIANTE


(Integrata con la 2<sup>a</sup> variante tematica con inserimento della carta delle potenzialità archeologiche del territorio)

PIANO STRUTTURALE COMUNALE

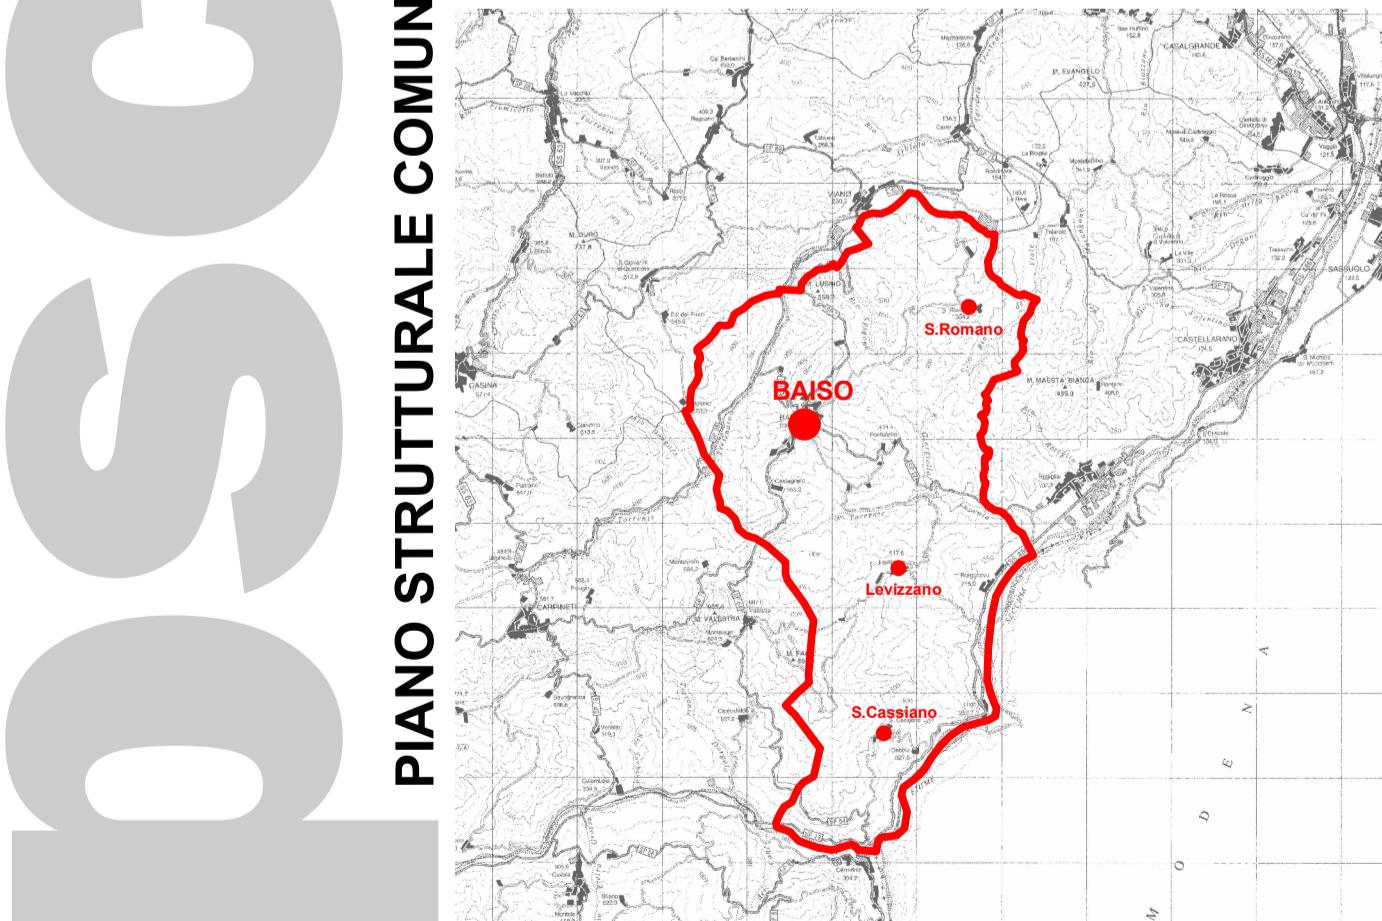

#### Carta dei vincoli (con evidenziati le acque, la viabilità e i relativi limiti di arretramento della edificazione)

Tavola Sud

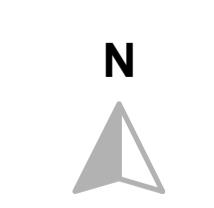

SCALA 1:10.000

AS Archeosistemi snc. coop.  
P. IVA 0124981033  
Via Natale Mantova 1/A  
42124 Reggio Emilia  
tel. 0522 523096 fax. 0522 533131  
e-mail: info@archeosistemi.it

Consultoria archeologica  
Dott.ssa Barbara Bassi  
e-mail: progettazione@archeosistemi.it

ccdp

centro cooperativo di progettazione s.c.s.  
architettura ingegneria urbanistica

