

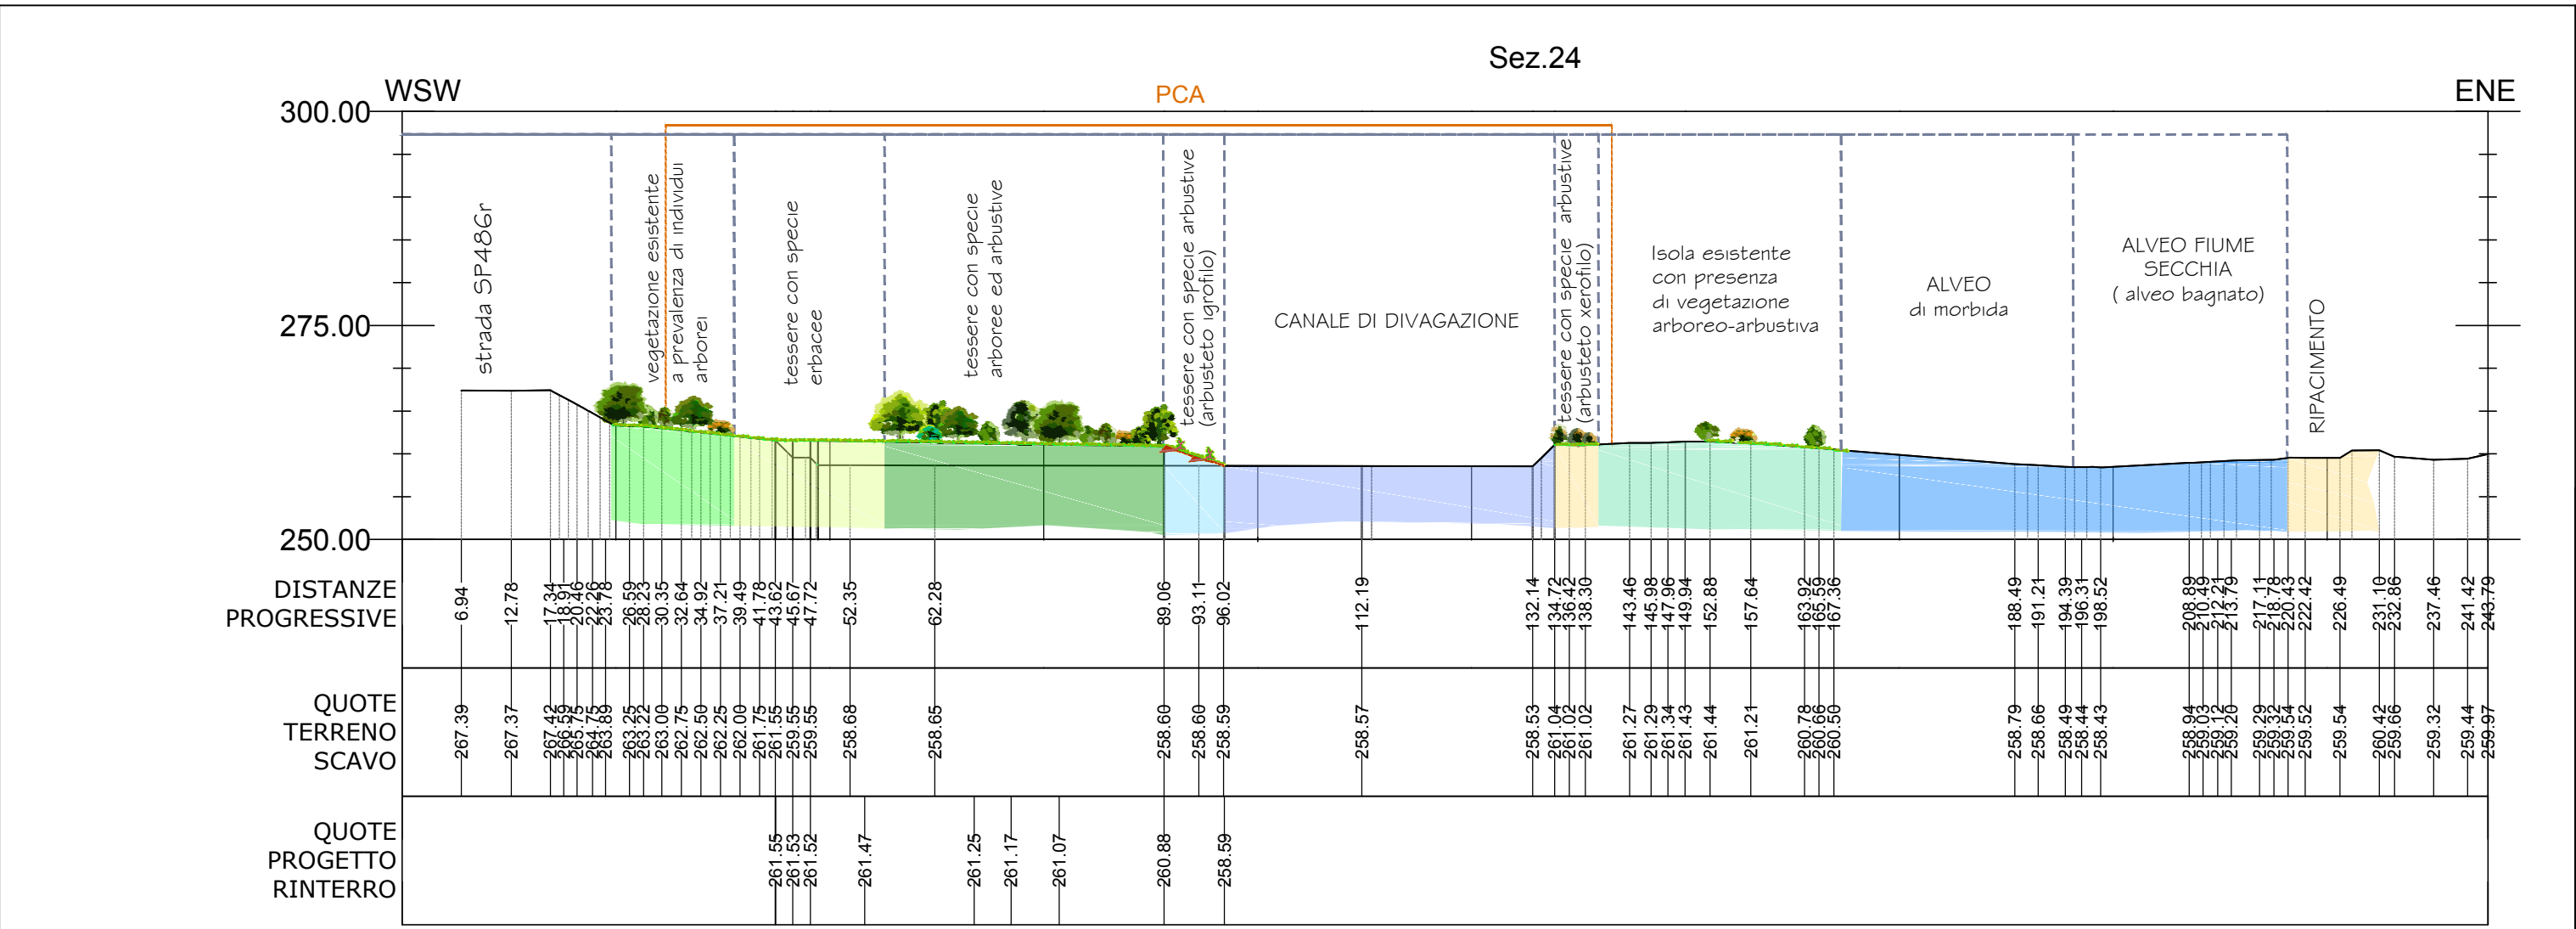
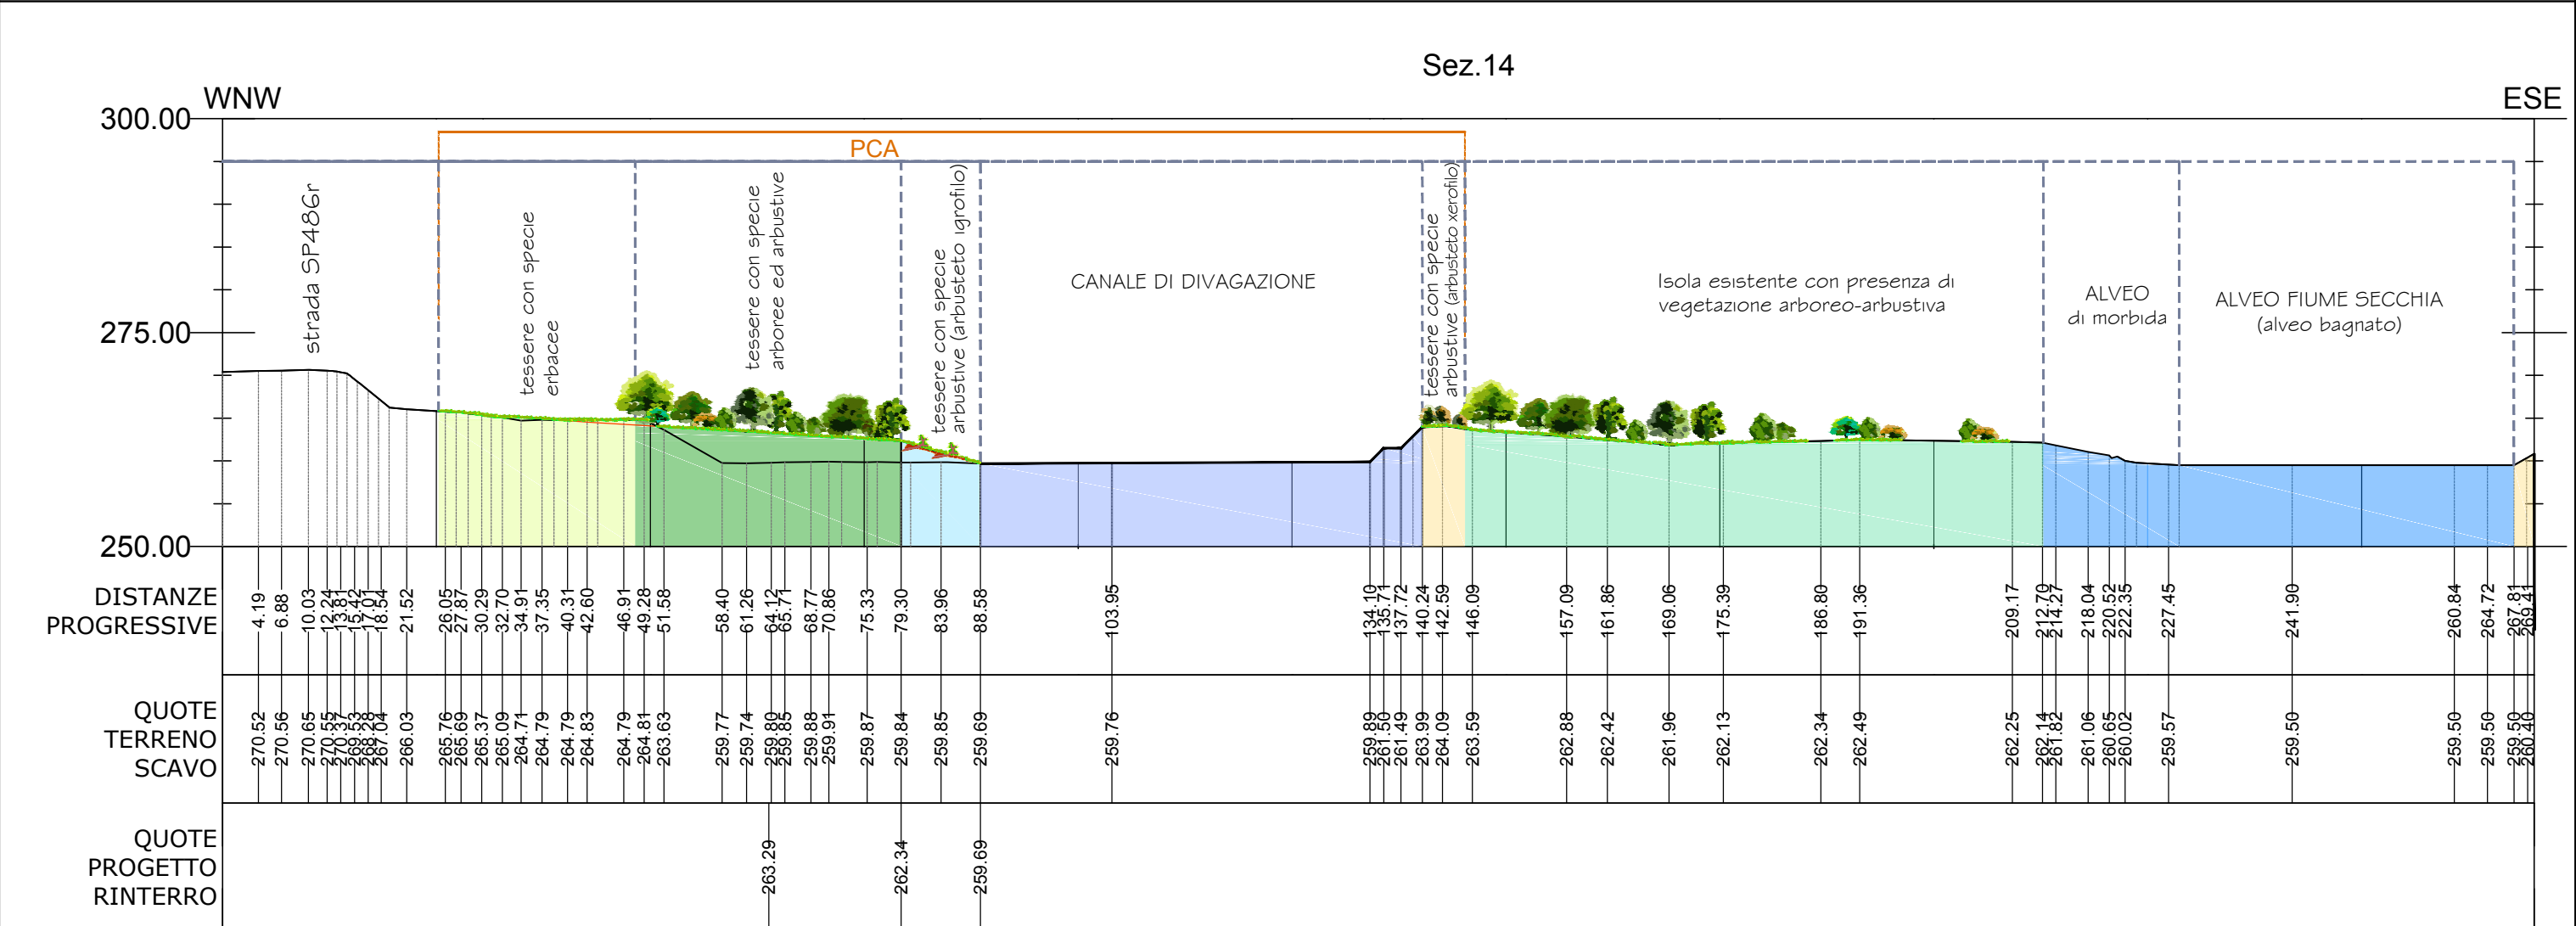




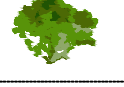


SCALA 1:750


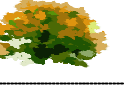


SCALA 1:750

ESSENZE ARBUSTIVE			sezione	pianta	Nome comune e nome scientifico
sezione	pianta	Nome comune e nome scientifico			
		Ligustro (Ligustrum vulgare)			Evonimo (Euonymus europaeus)
		Corniolo (Cornus mas)			Frangola (Frangula alnus)
		Sanguinello (Cornus sanguinea)			Olivello spinoso (Hippophae rhamnoides)
		Sambuco nero (Sambucus nigra)			Ginestra odorosa (Spartium junceum)
ESSENZE ARBOREE			sezione	pianta	Nome comune e nome scientifico
sezione	pianta	Nome comune e nome scientifico			
		Pioppo bianco (Populus alba)			Pioppo tremolo (Populus tremula)
		Pioppo nero (Populus nigra)			Salice bianco (Salix alba)
					Ontano nero (Alnus glutinosa)

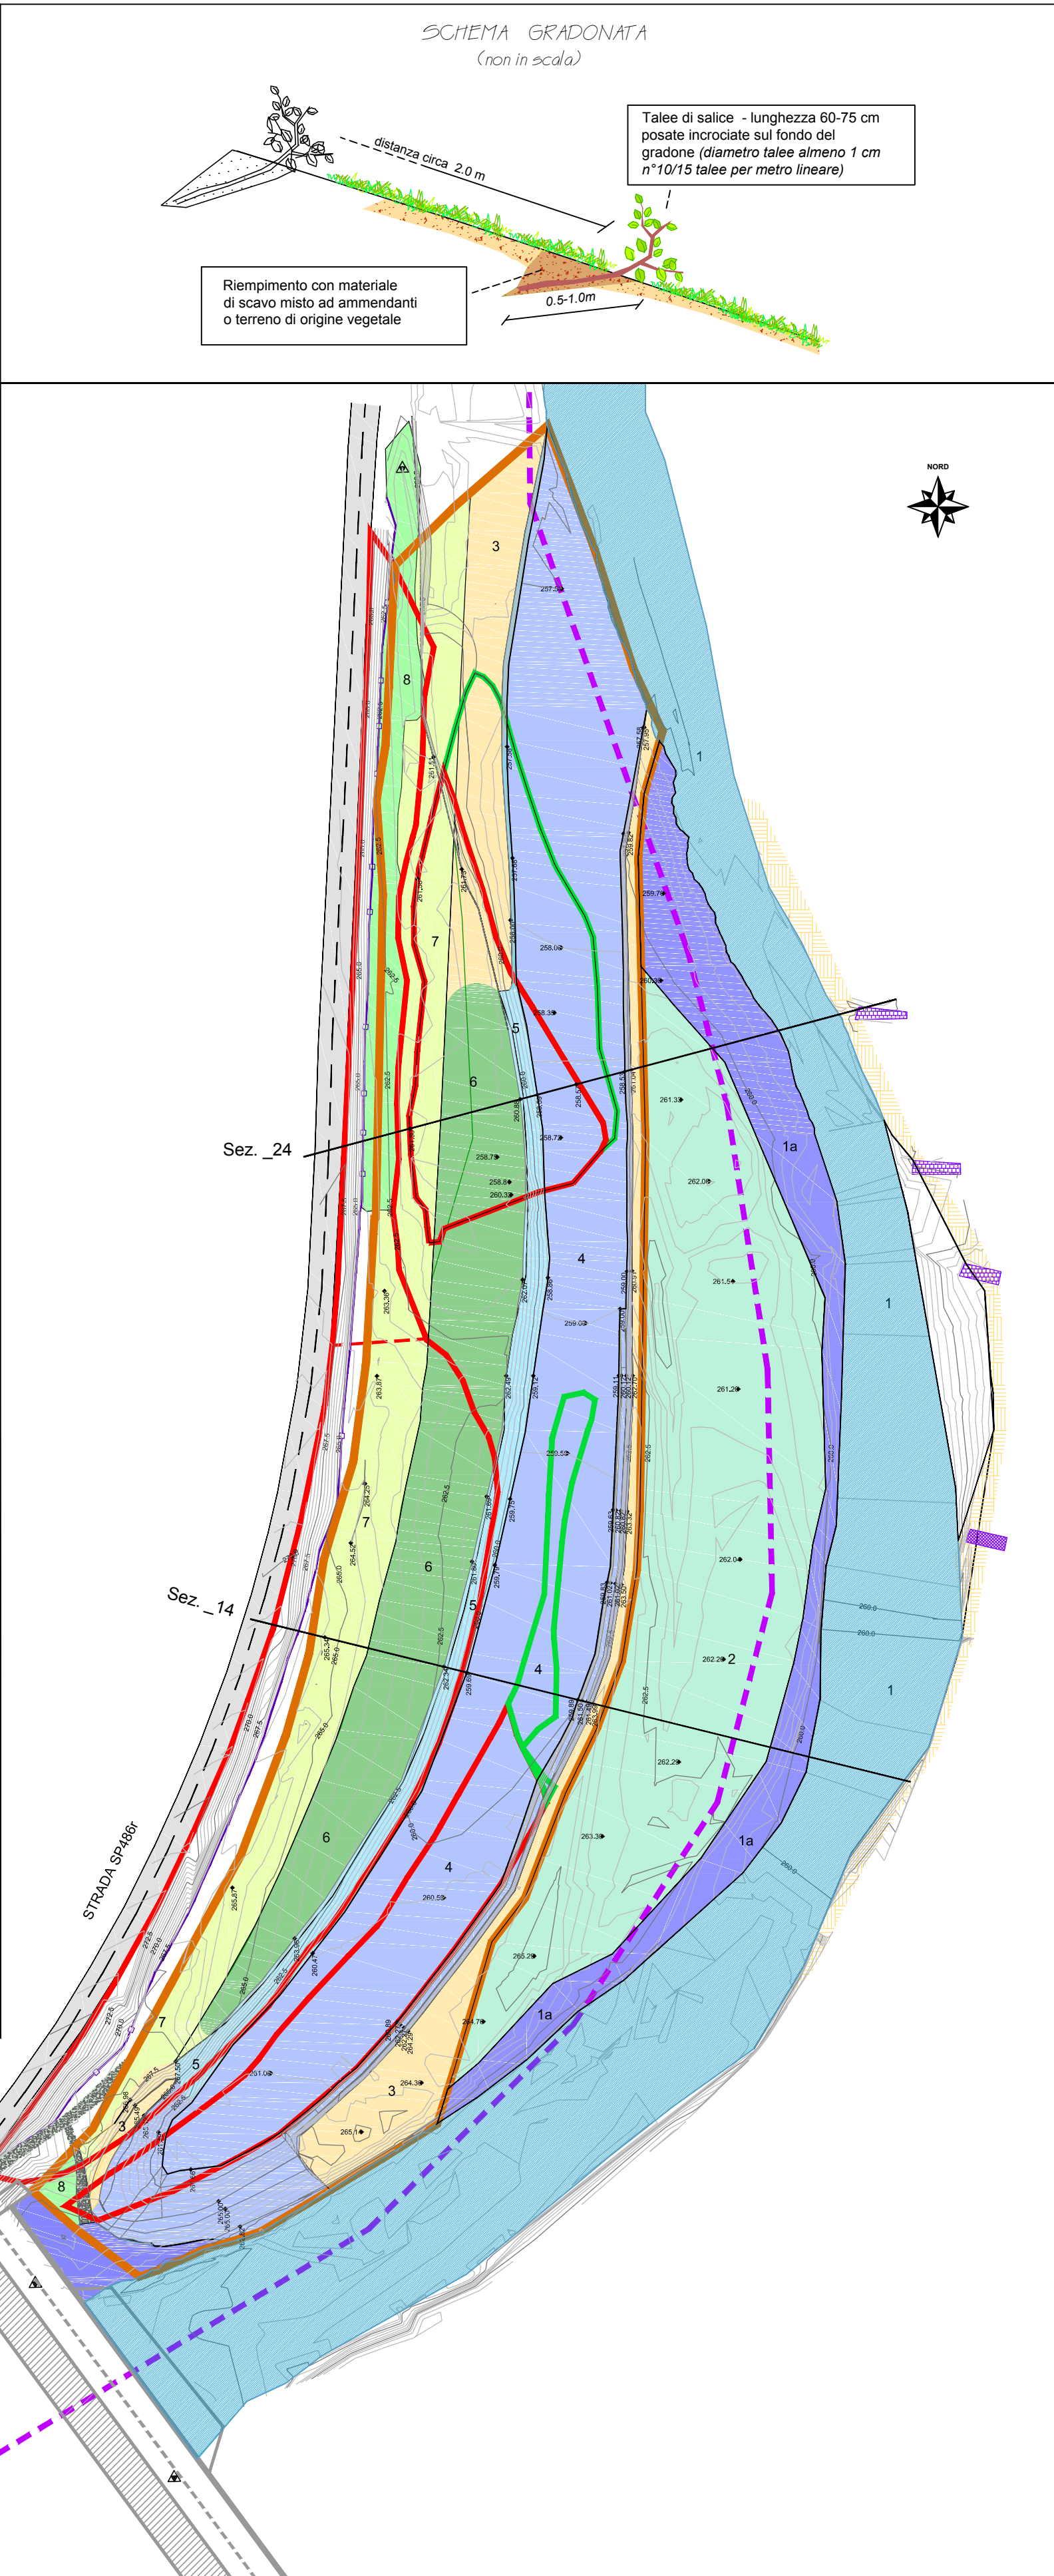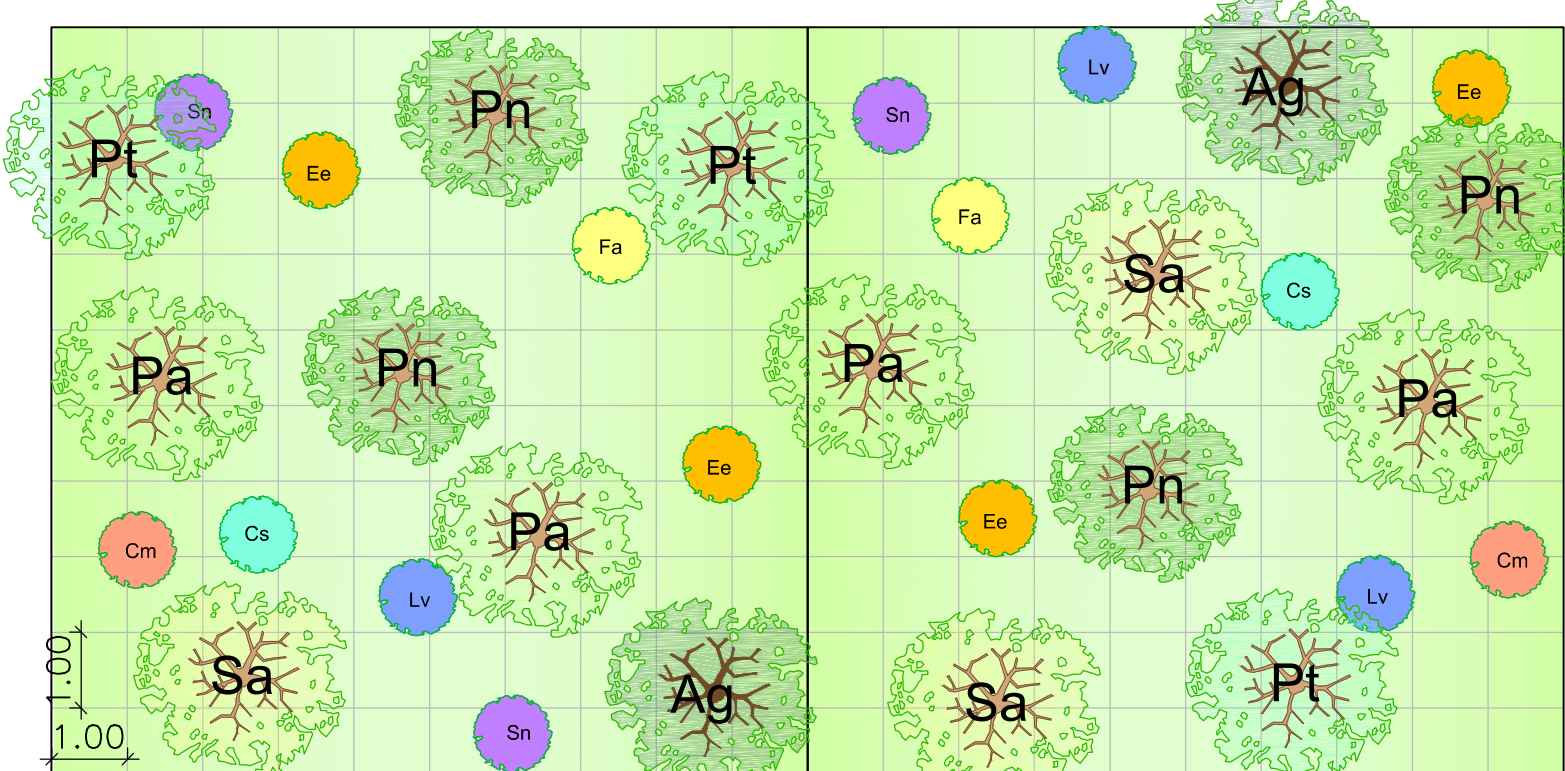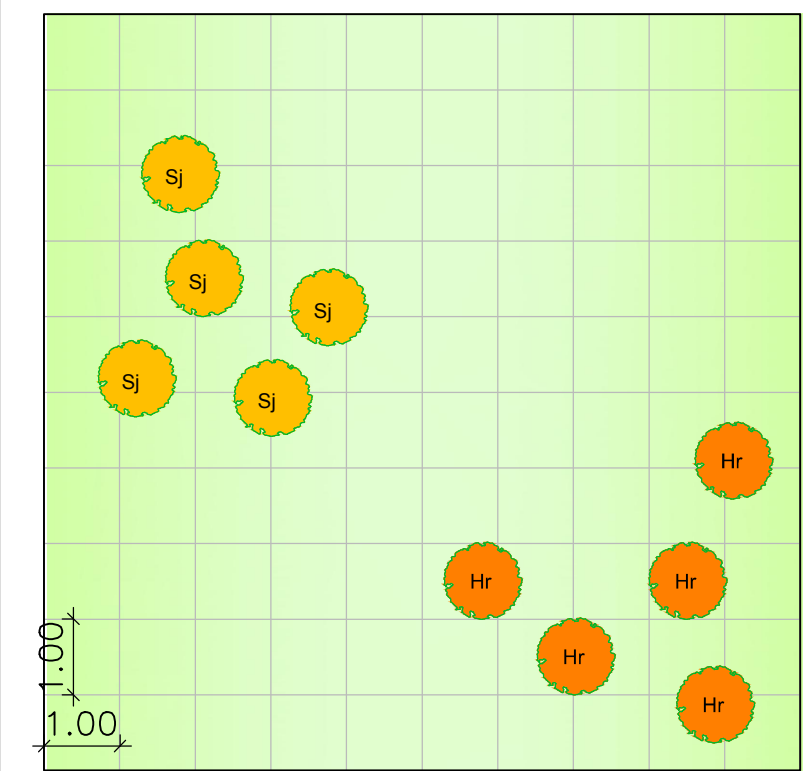

LEGENDA PLANIMETRIA

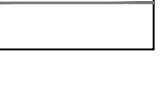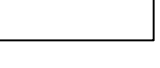- 






Perimetrazione di PAE 2005

Perimetrazione variante PAE 2014

Limite esterno della variante al P.C.A. che ricomprende le aree in zona privata ed in area demaniale

Confine provinciale

SP486R - viabilità provinciale

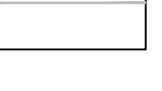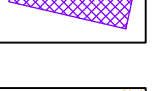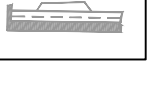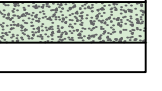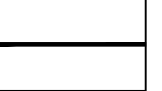Isoipse principali equidistanza 2.5 m
- 

Traccia sezioni

Pista di accesso alla cava

Briglia

Pennelli realizzati nella Fase IDR1

Ripacimento in destra idraulica Secchia eseguito nella fase IDR1

Isoipse secondarie equidistanza 0.5 m
- 1

Alveo fluviale fiume Secchia (perimetro bagnato)

1a

Alveo fluviale fiume Secchia (alveo di morbida)

2

Isola fluviale, attualmente parzialmente vegetata con tessere arboree ed arbustive esistenti

3

TESSERE CON SPECIE ARBUSTIVE (sesto di impianto "Arbusteto xerofilo")

4

CANALE DI DIVAGAZIONE di progetto

5

TESSERE CON SPECIE ARBUSTIVE (Arbusteto igrofilo - v. schema gradonata)

6

TESSERE CON SPECIE ARBOREE ED ARBUSTIVE (sesto di impianto "Bosco ripariale")

7

TESSERE CON SPECIE ERBACEE

8

Altre aree con presenza di vegetazione arboreo e arbustiva, non interessate dalle lavorazioni in progetto

PROVINCIA DI REGGIO EMILIA
COMUNE DI BAISO

LAVORO:

VARIANTE AL
P.C.A.
PIANO DI COORDINAMENTO ATTUATIVO
DI INIZIATIVA PRIVATA
AMBITO V.G. 2002 di P.I.A.E. n° MO 111 "LA GAVIA"
(ZONA DI P.A.E. N°5)

TITOLO:

TAVOLA 11
PLANIMETRIA E SEZIONI RECUPERO AMBIENTALE
SESTI DI IMPIANTO
SCALE VARIE

COMMITTENTE:



C.E.A.G. S.r.l.
Via San Bartolomeo, 30
42030 Villa Minozzo (RE)

ESTENSORI:



GEODE s.c.r.l.
Via Martinella 50/C
43124 PARMA
tel. 0521/257057 fax. 0521/921910
e-mail: geologia@geodeonline.it

Dott. Geol. Giancarlo Bonini

Dott. Agr. Massimo Donati

DATA: MARZO 2015

N°COMMESSA: G 1 4 G A O 0 2

FILE: TAV_11.dwg