


MORFOLOGIA DI PROGETTO IN CASO DI NON OTTENIMENTO DELLA DEROGA ALLE DISTANZE DI RISPESSO

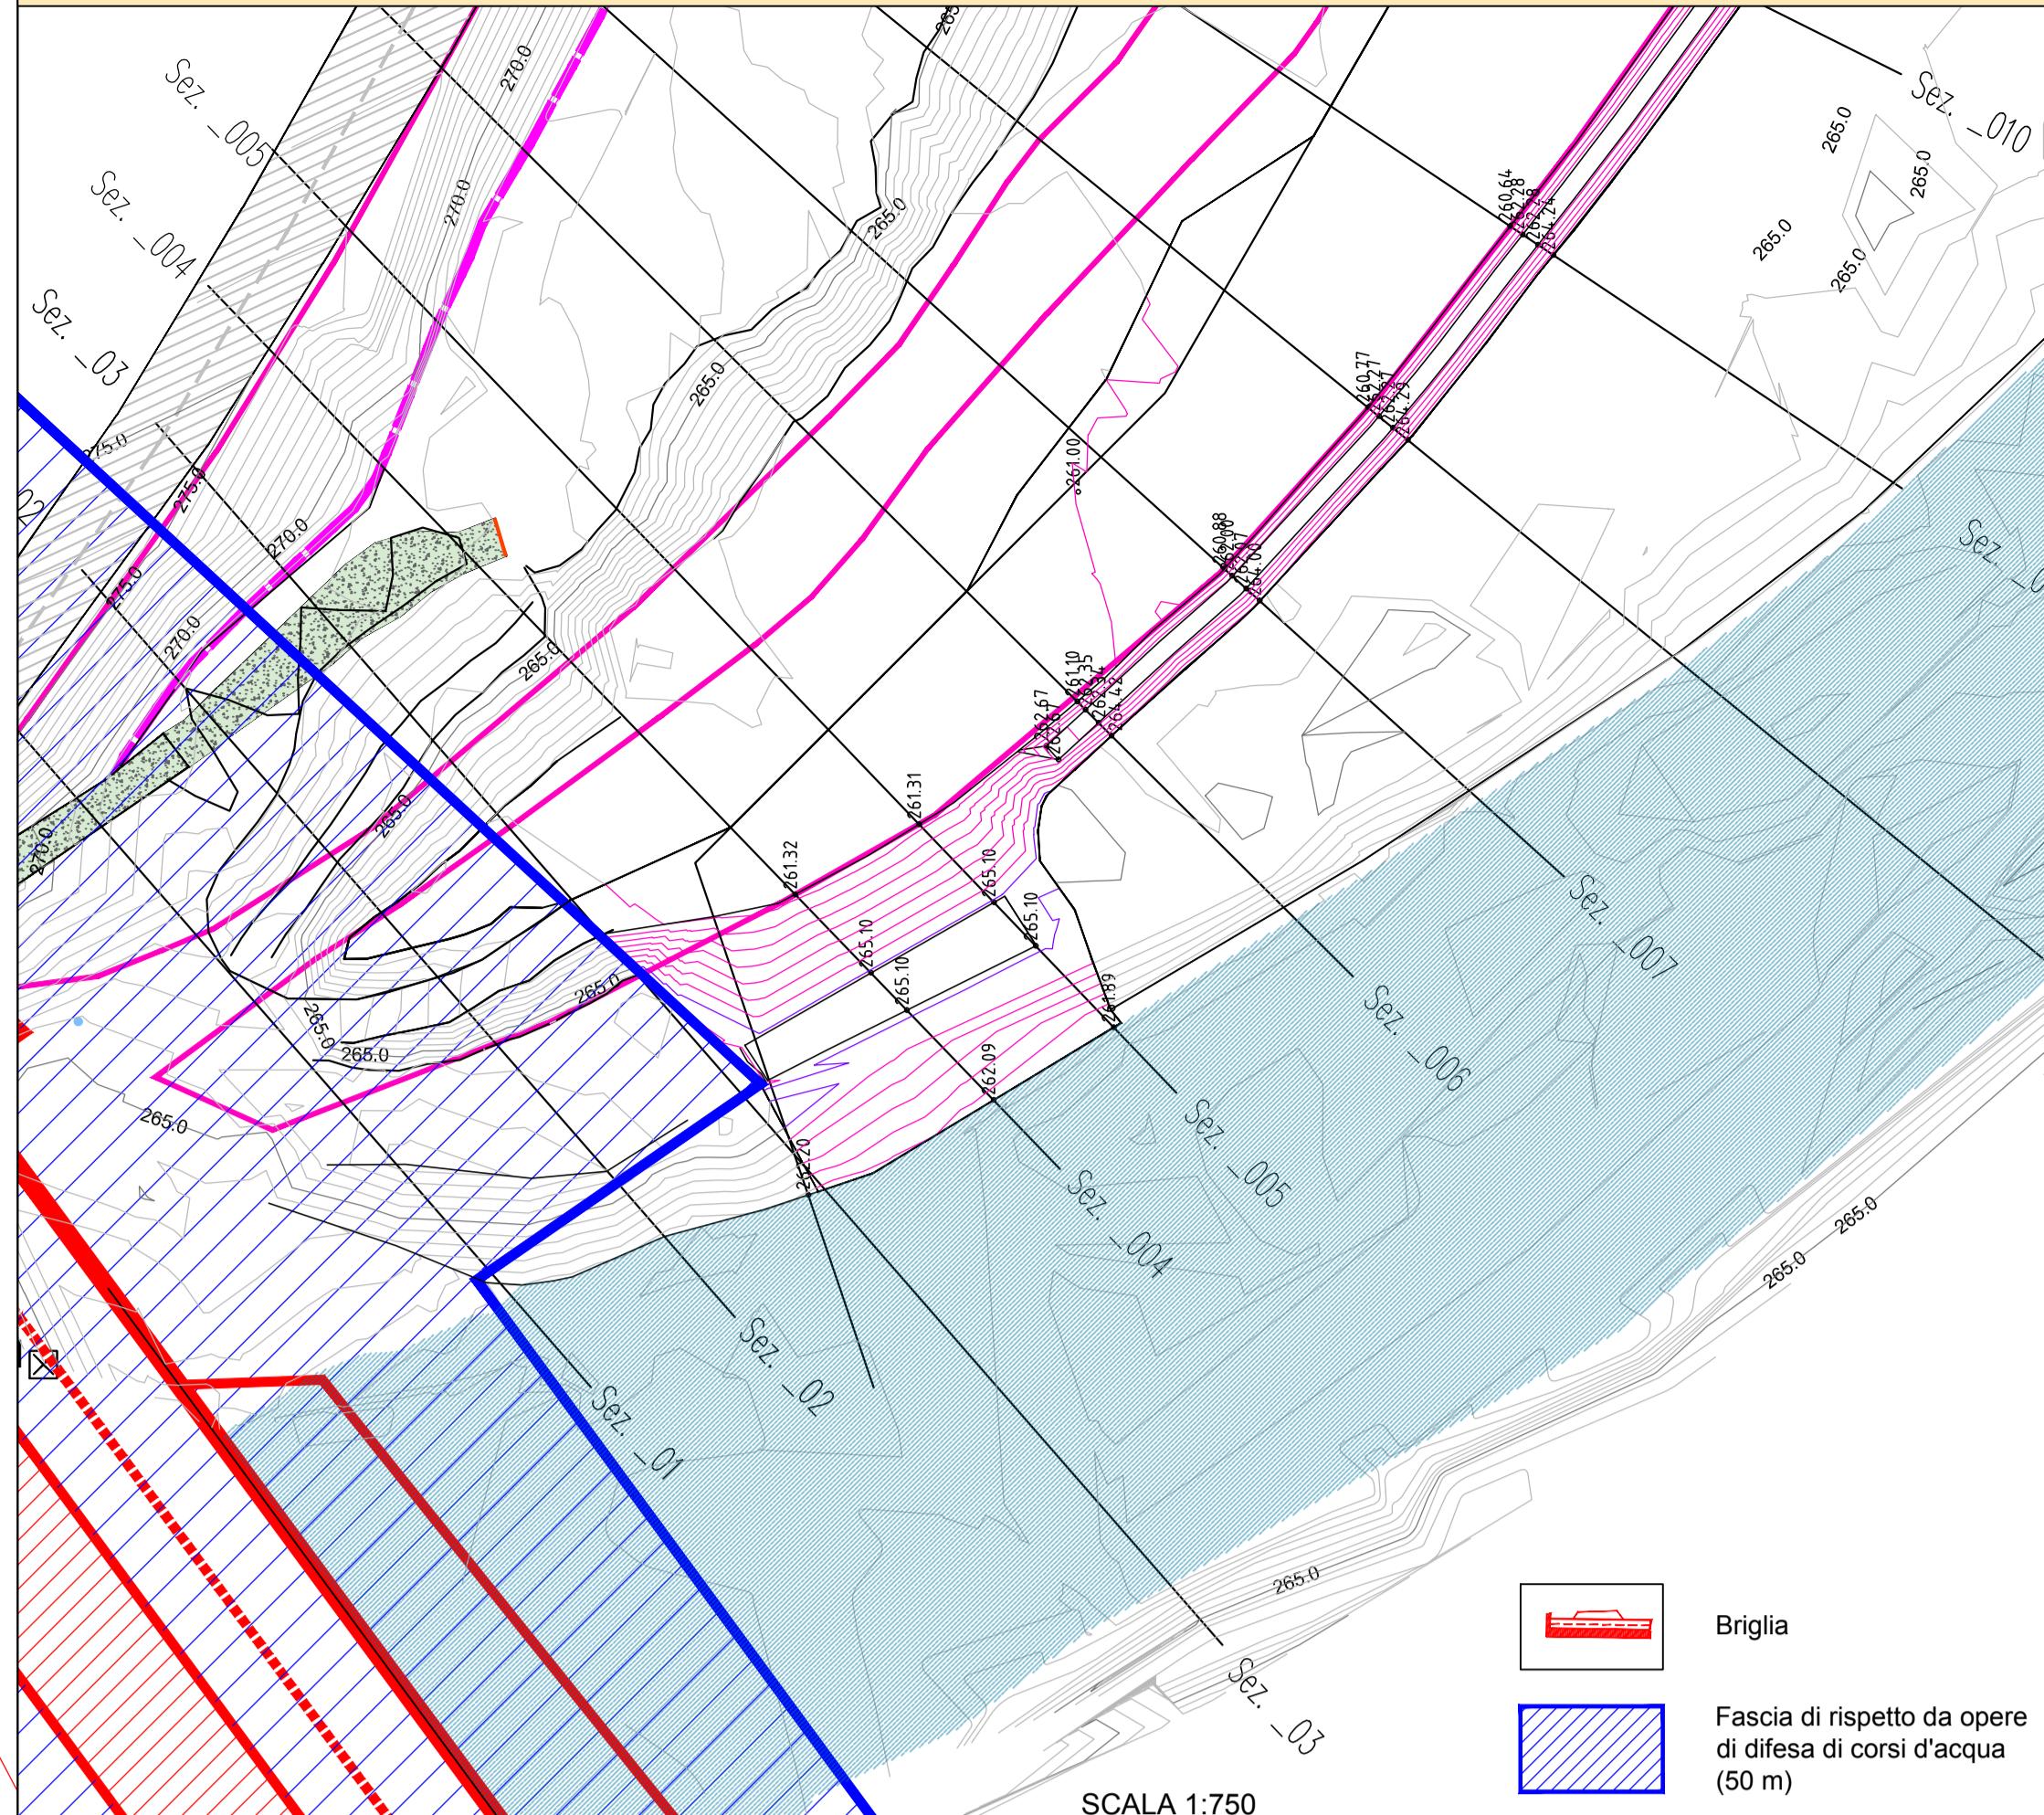

LEGENDA PLANIMETRIA

- [pink dashed line] Perimetro PCS Cava la Gavia
- [orange line] Limite esterno della variante al P.C.A. che ricomprende le aree in zona privata ed in area demaniale
- [magenta dashed line] Confine provinciale
- [light blue area] Alveo f. Secchia (perimetro bagnato)
- [grey dashed line] SP486R - viabilità provinciale
- [pink line] Piede rilevato SP 486r
- [white line] Isoipse principali sdf equidistanza 2.5 m
- [white line] Isoipse secondarie sdf equidistanza 0.5 m
- [purple line] Isoipse principali sdp equidistanza 2.5 m
- [pink line] Isoipse secondarie sdp equidistanza 0.5 m
- [black line] Tracce sezioni
- [grey hatched area] Pista di accesso alla cava
- [blue line] Tracce di alvei secondari abbandonati e raffabbricati in caso di piena
- [blue line] Scarpe di erosione fluviali principali
- [blue line] Scarpe di erosione alvei secondari
- [orange line] Scarpe di origine antropica
- [red line] Briglia
- [purple hatched area] Pennelli realizzati nella Fase IDR1
- [yellow hatched area] Ripascimento in destra idraulica Secchia eseguito nella fase IDR1
- [black line] Punti quotati per tracciamento
- [triangle symbol] Capisaldi
- [pink hatched area] Aree oggetto di scavi di PAE - Anno I
- [yellow hatched area] Aree oggetto di scavi di PAE - Anno II

PROVINCIA DI REGGIO EMILIA  
COMUNE DI BAISO

LAVORO:  
**PIANO DI COLTIVAZIONE E PROGETTO DI SISTEMAZIONE  
CAVA DI GHIAIA  
"LA GAVIA"**

TITOLO:

TAVOLA 9  
PLANIMETRIA STATO DI PROGETTO  
SCALA 1:750

COMMITTENTE:



C.E.A.G. S.r.l.  
Via San Bartolomeo, 30  
42030 Villa Minozzo (RE)

ESTENSORI:

geode s.r.l.

GEODE s.r.l.  
Via Martellina 50/C  
43124 PARMA  
tel. 0521/257000 fax. 0521/921910  
e-mail: geode@geodeonline.it

Dott. Geol. Giancarlo Bonini

DATA: OTTOBRE 2015

FILE: TAV\_9.dwg

N°COMMESSE 0 1 5 G A 0 7 0