
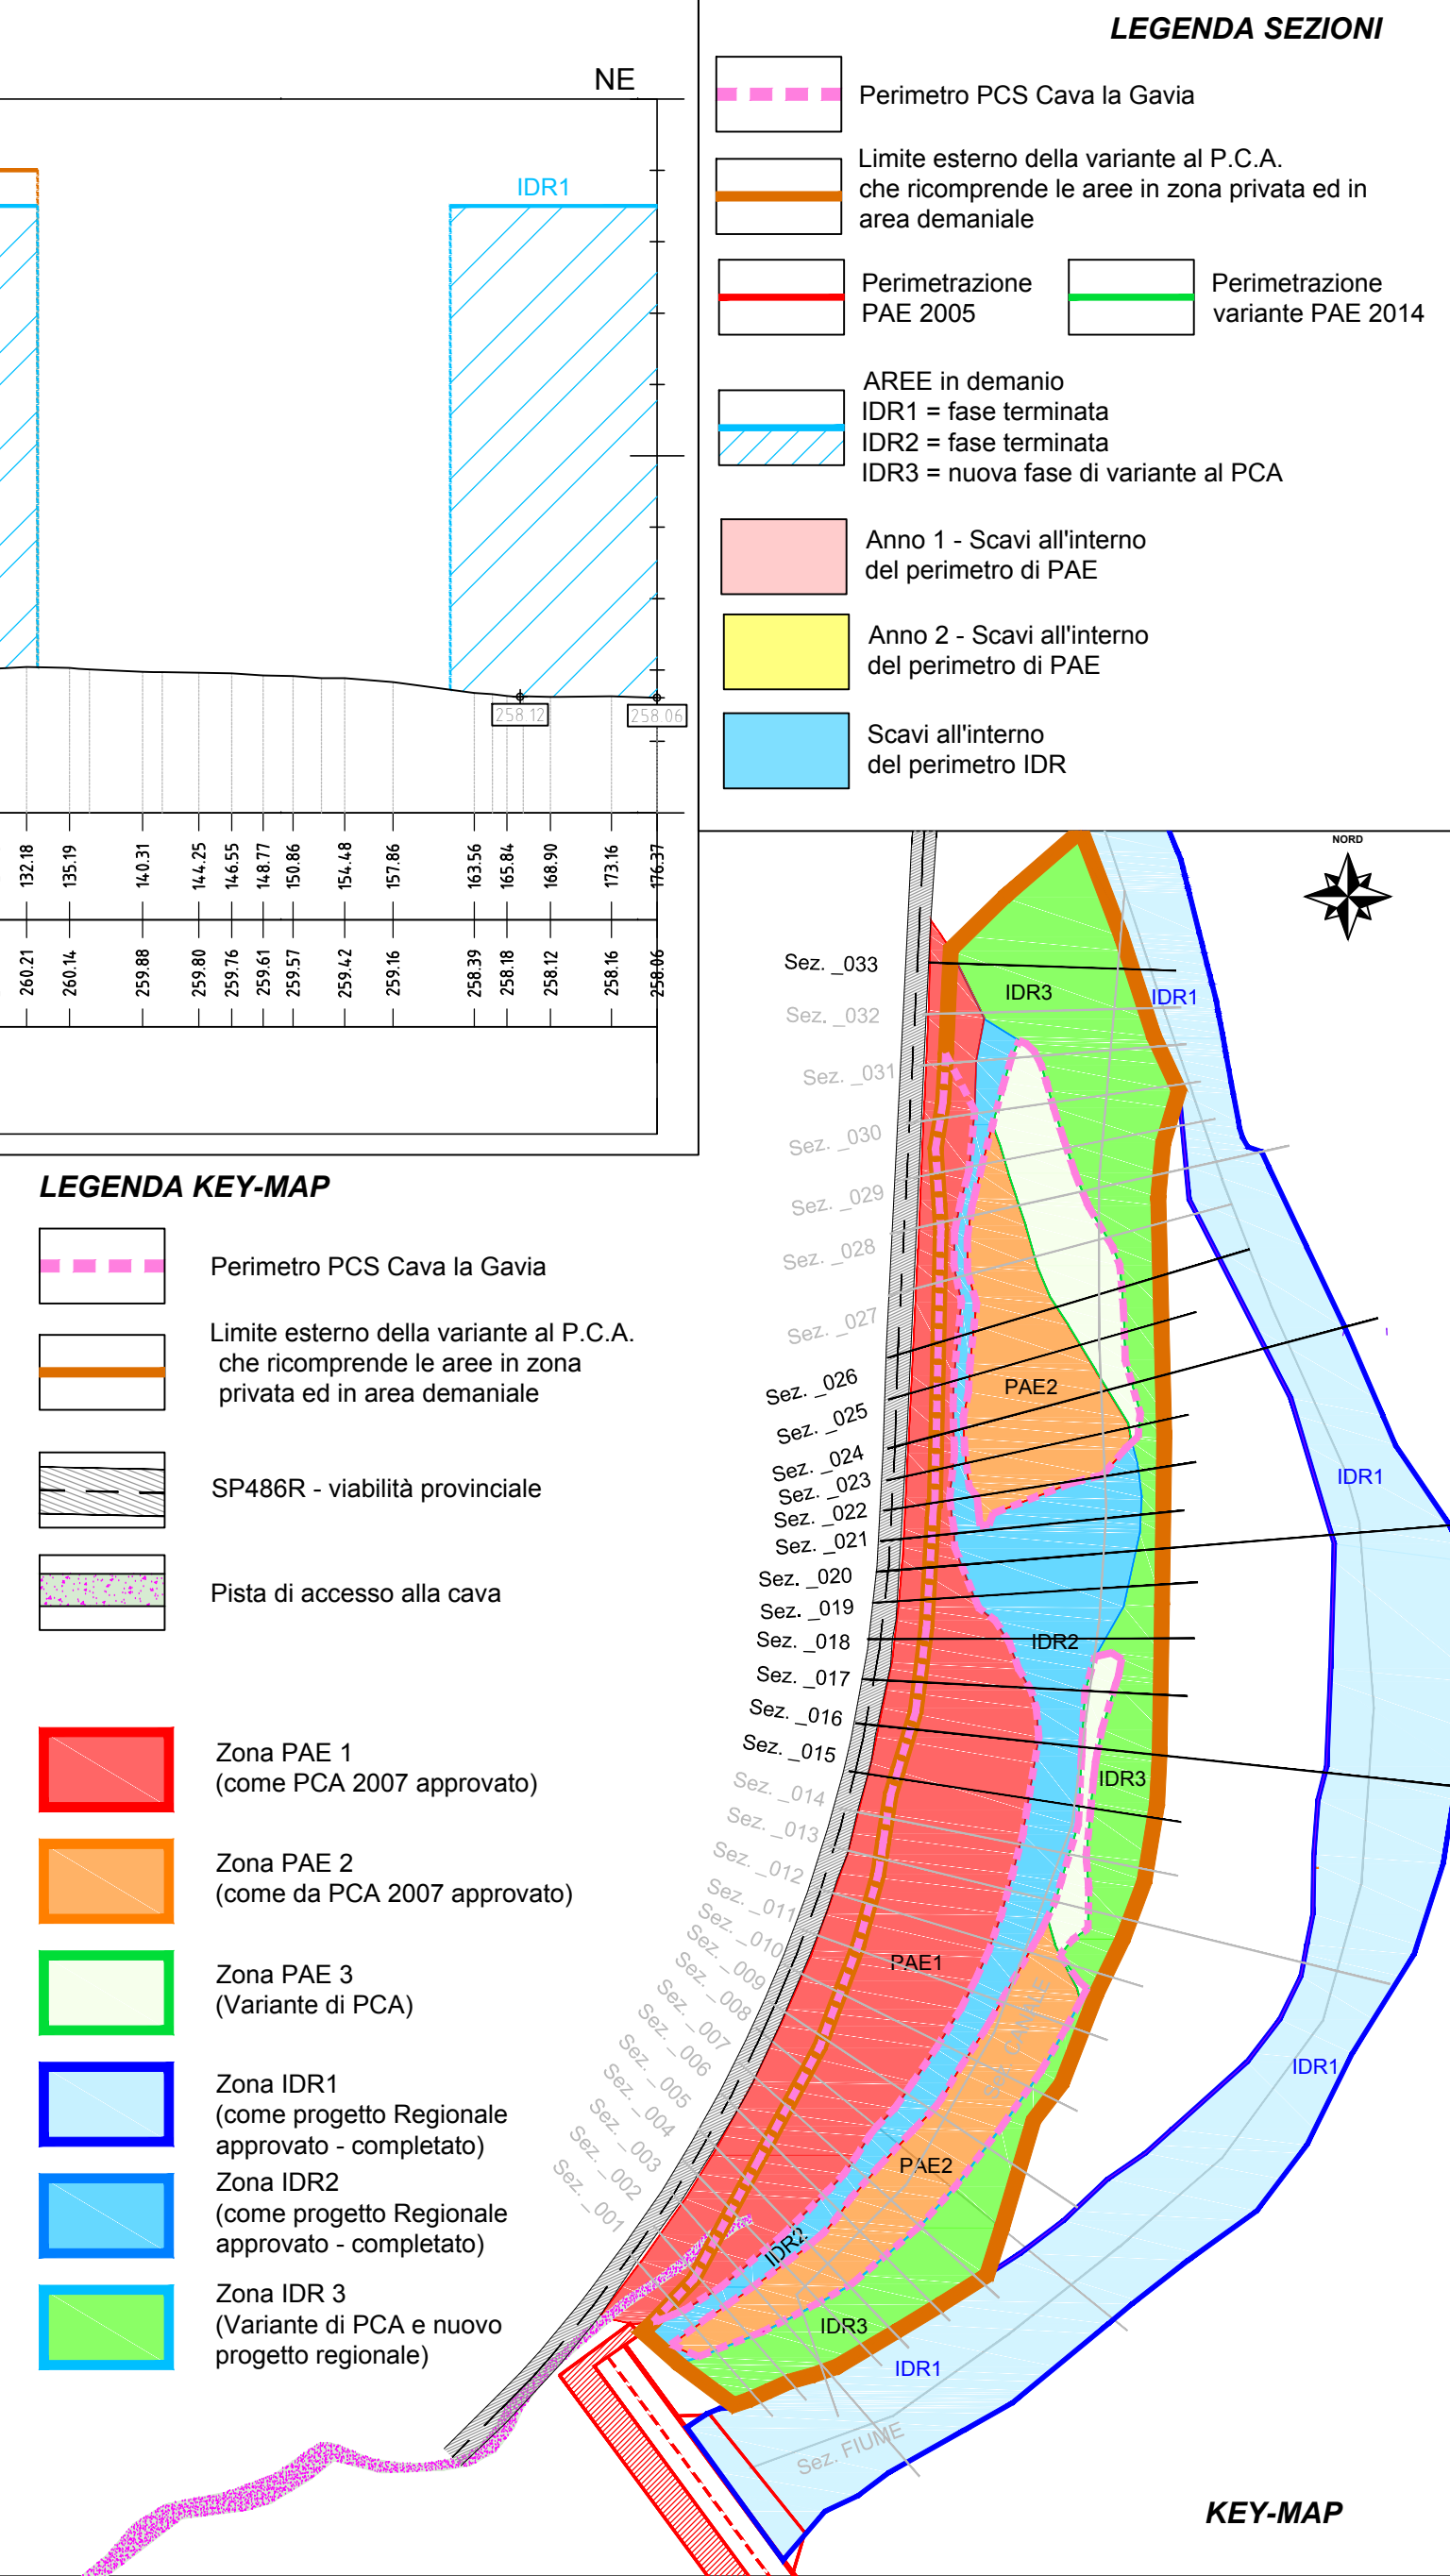
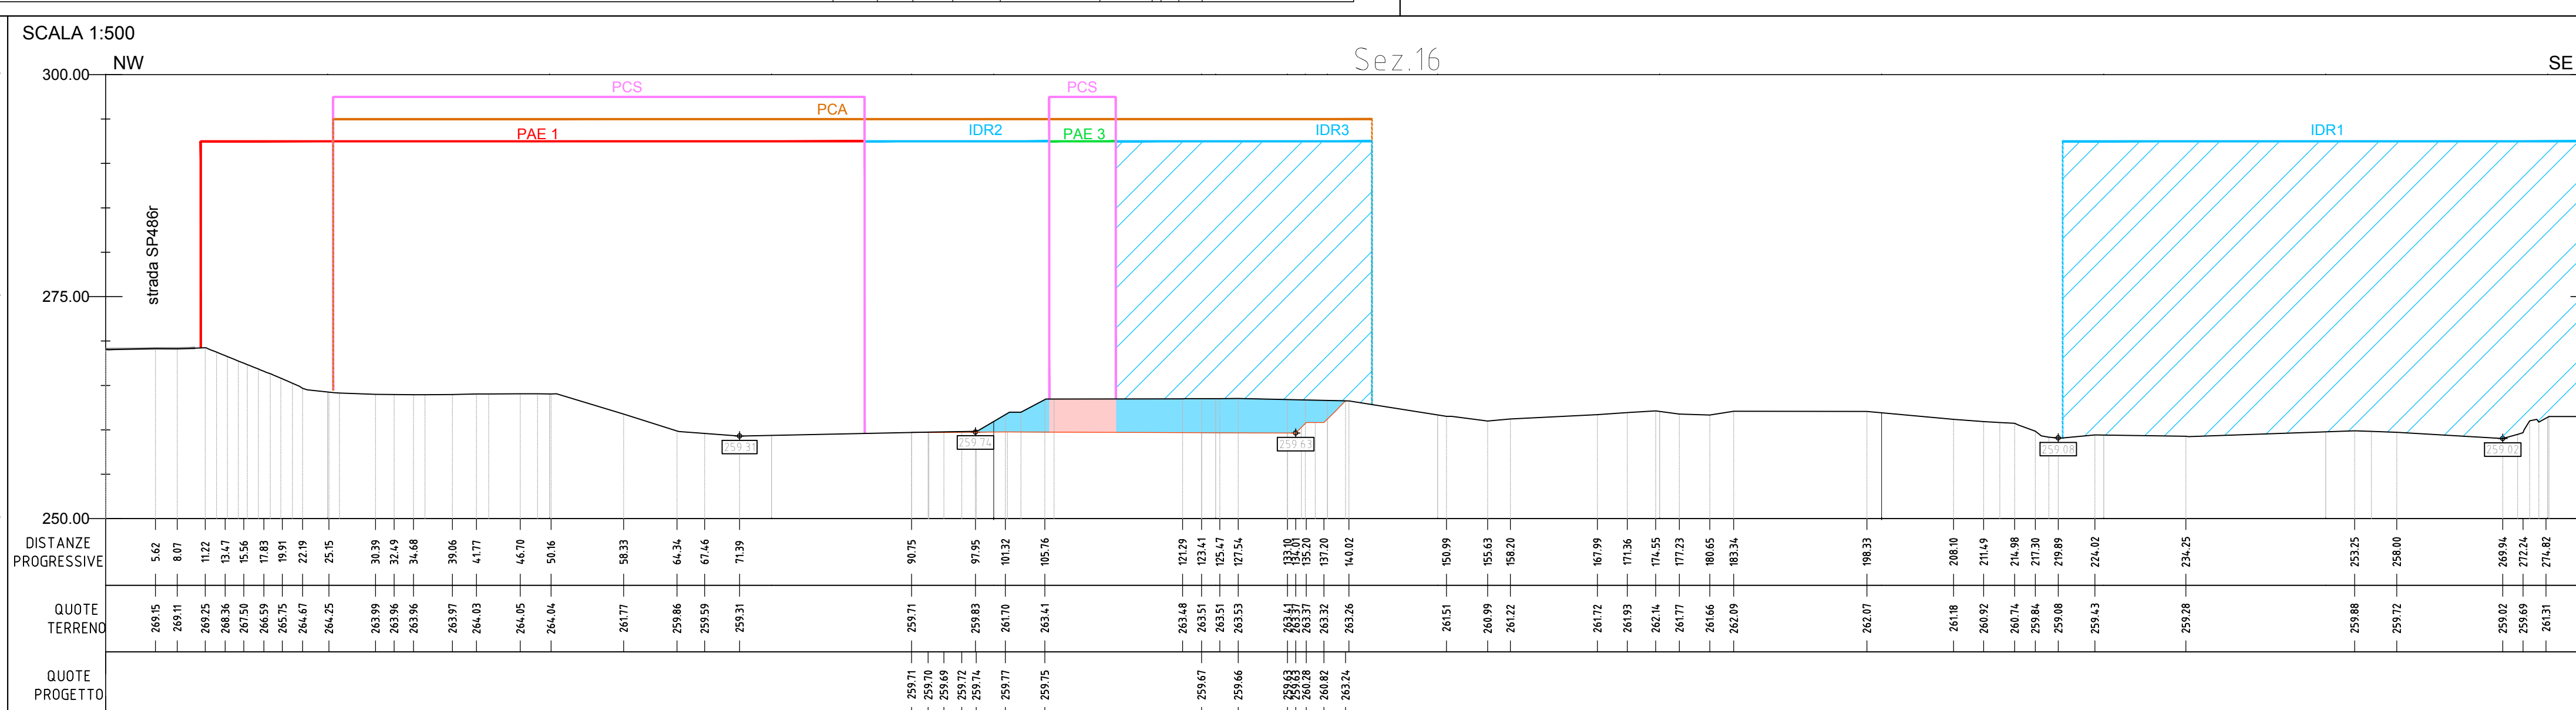
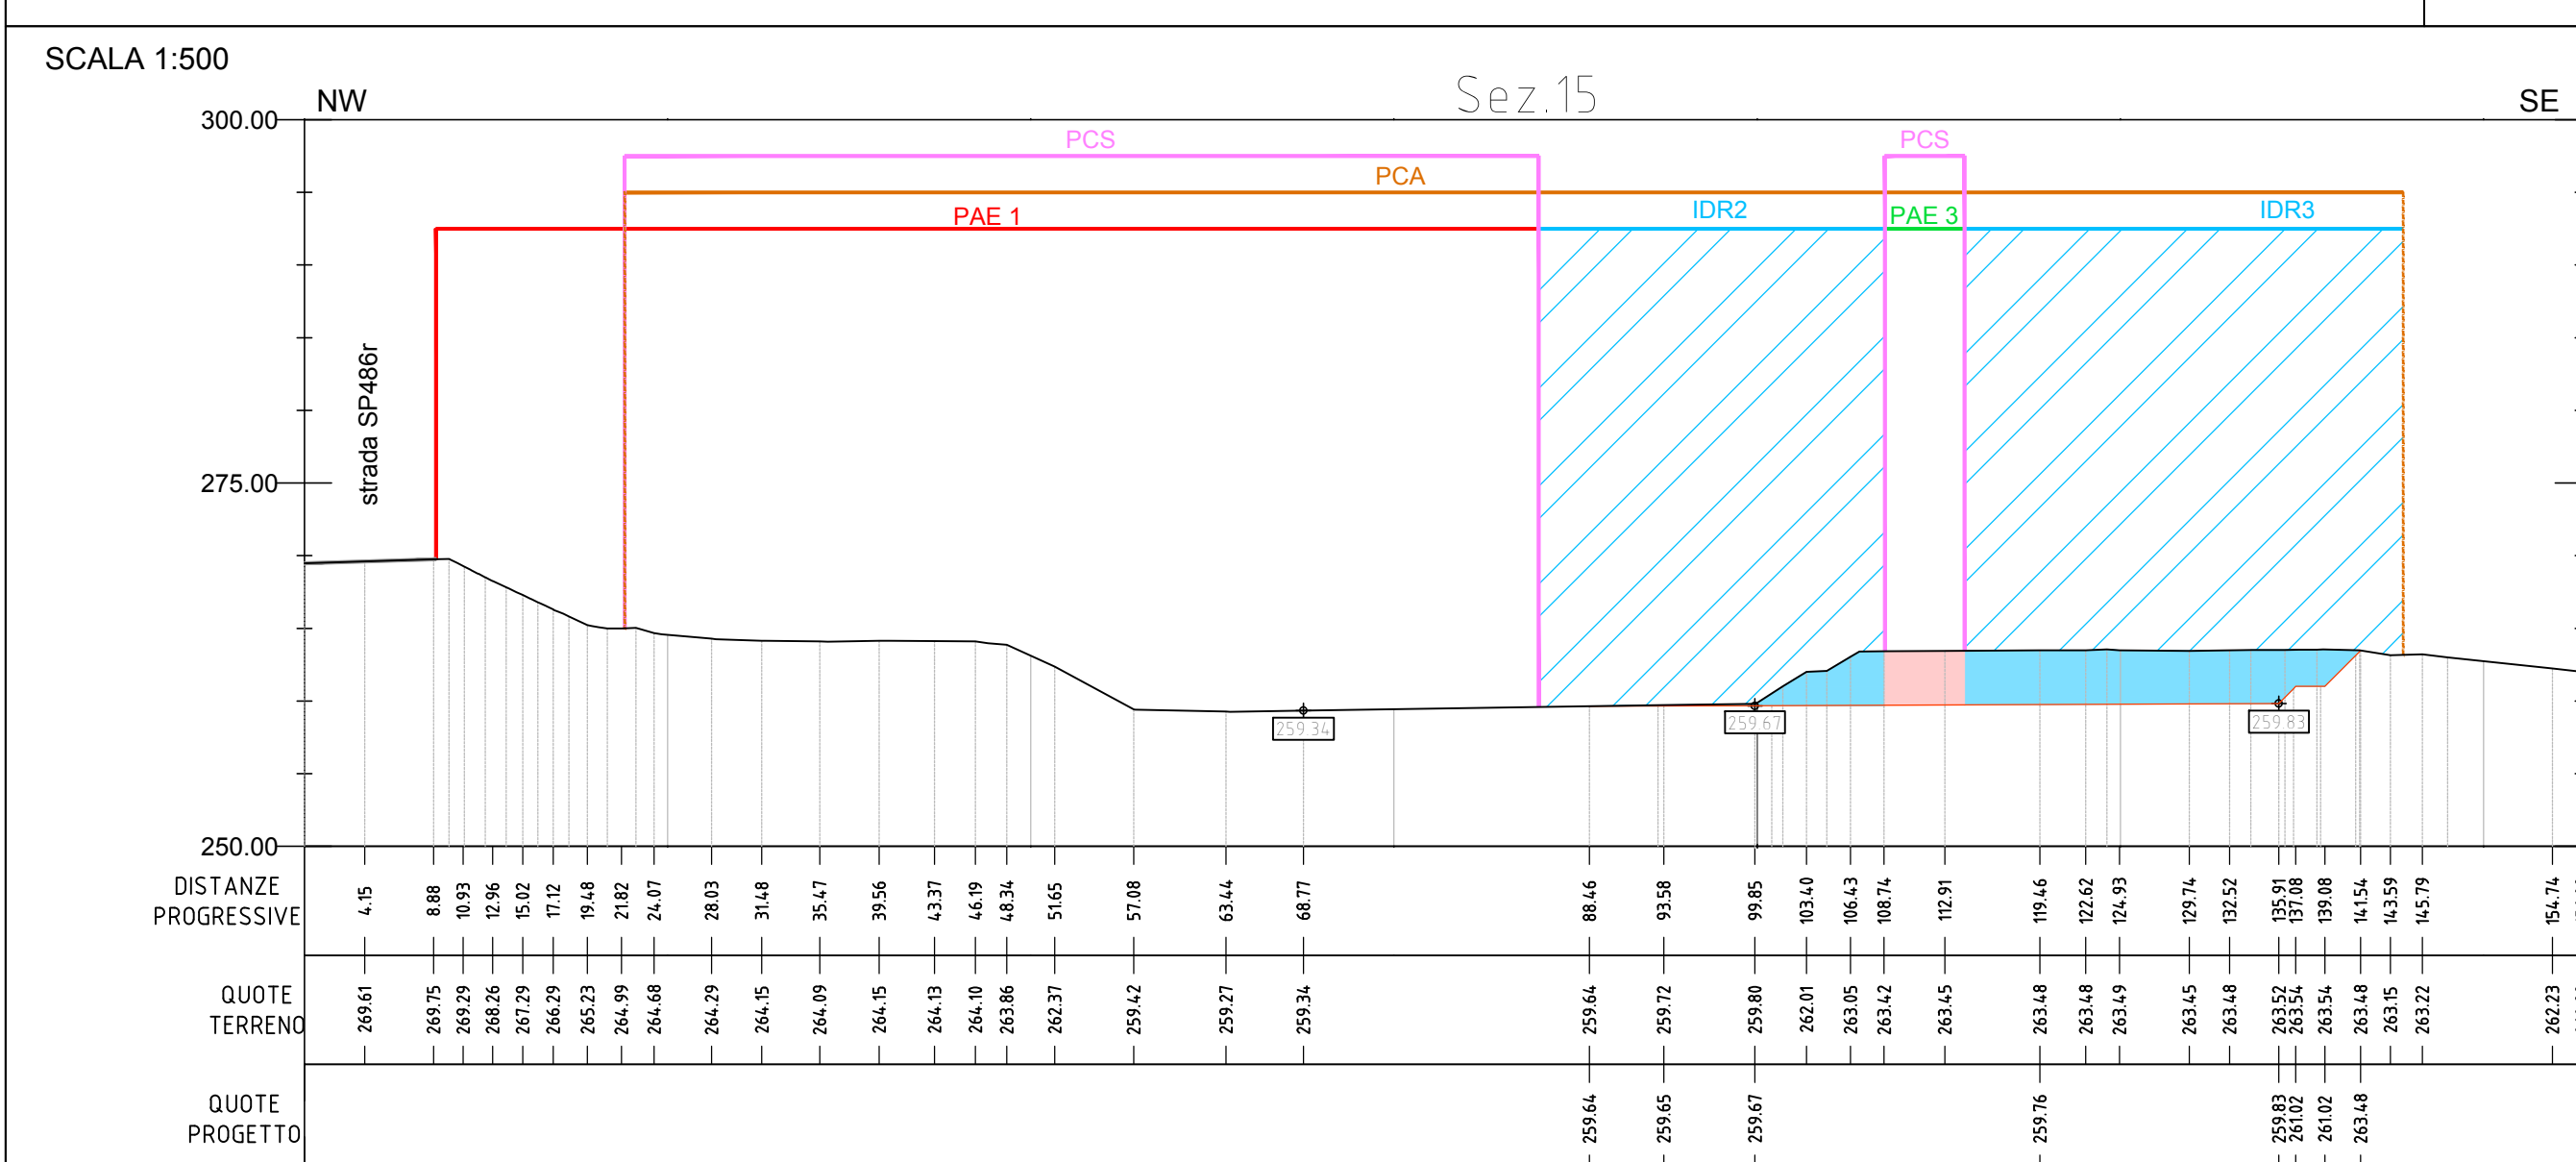
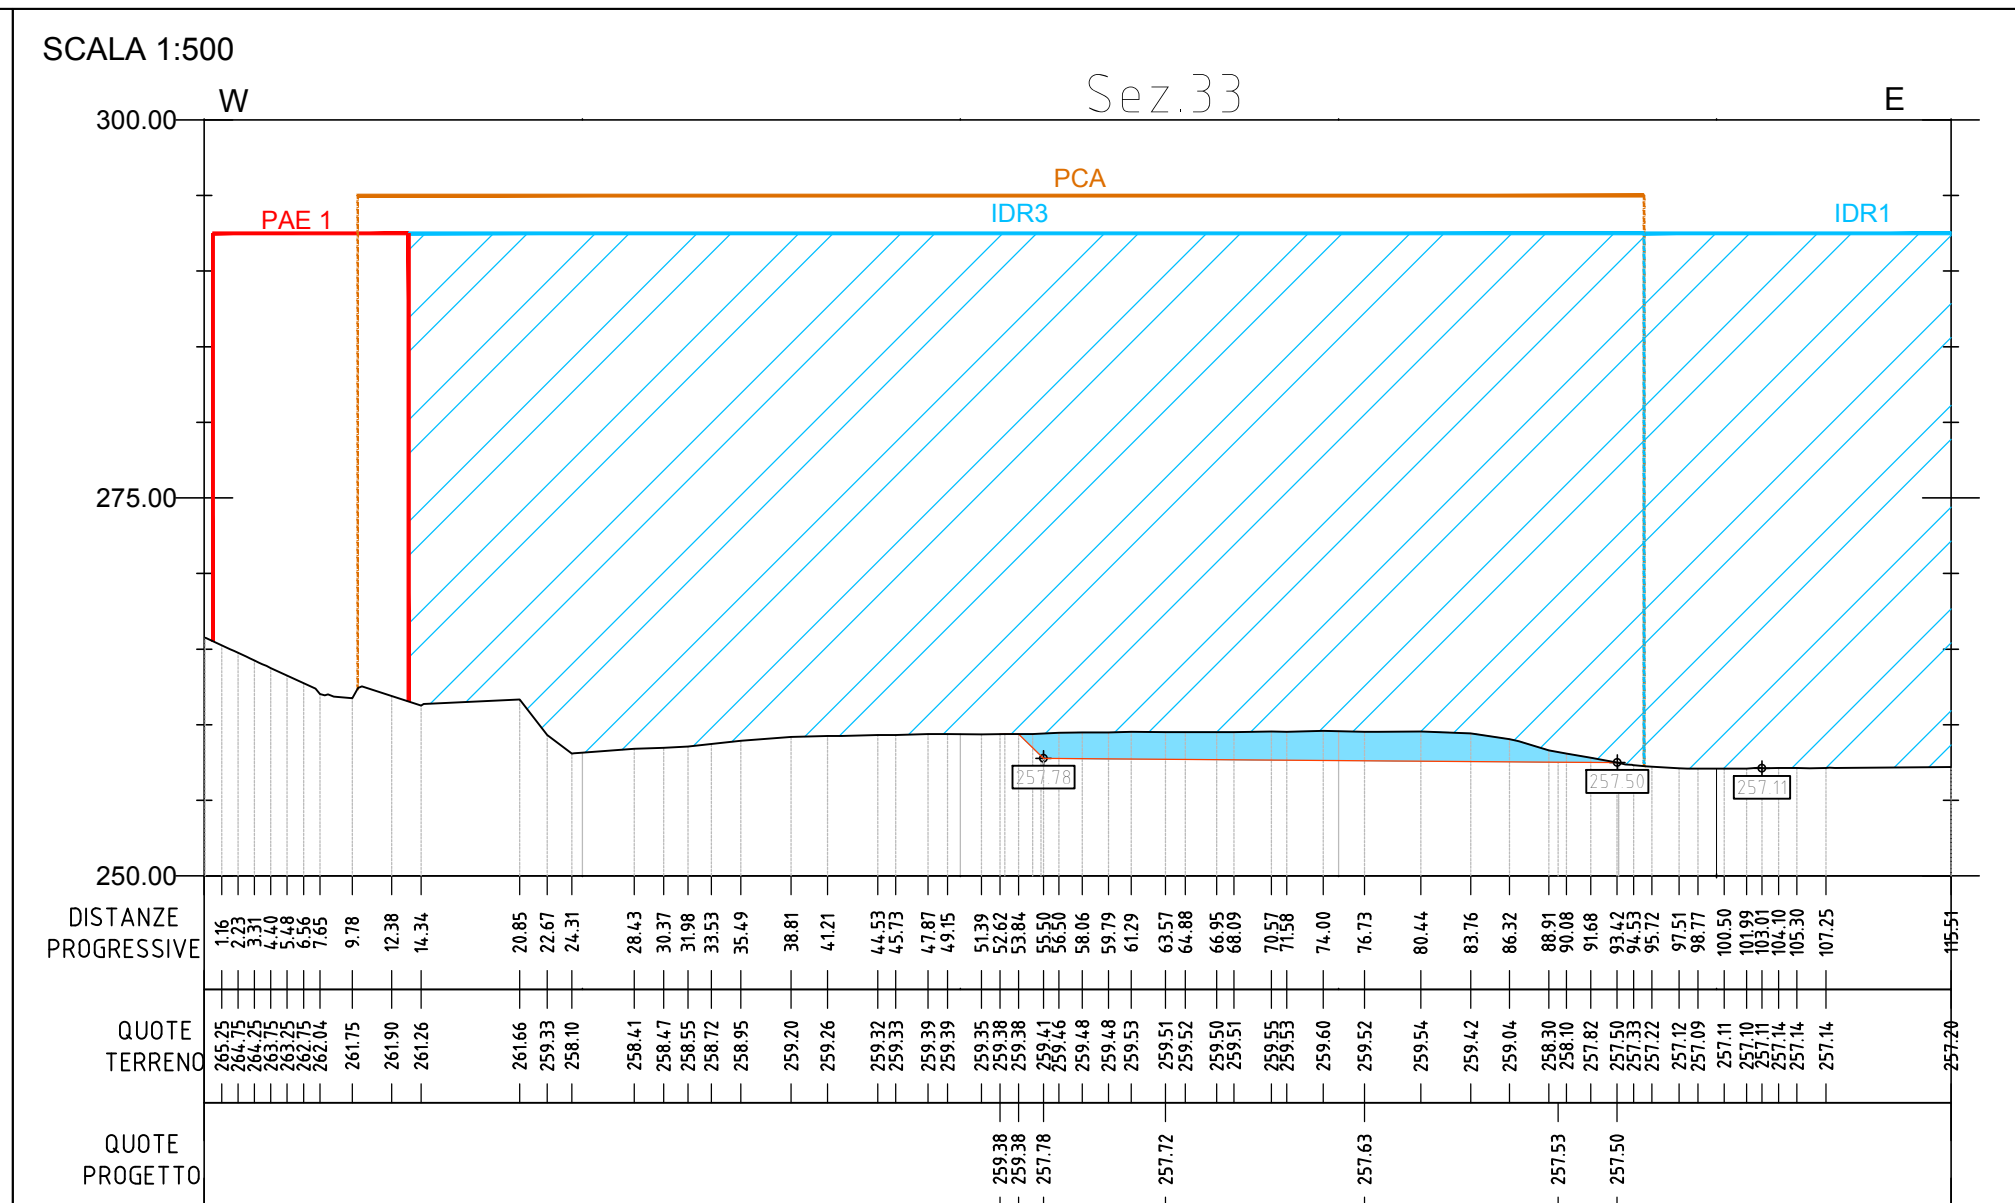
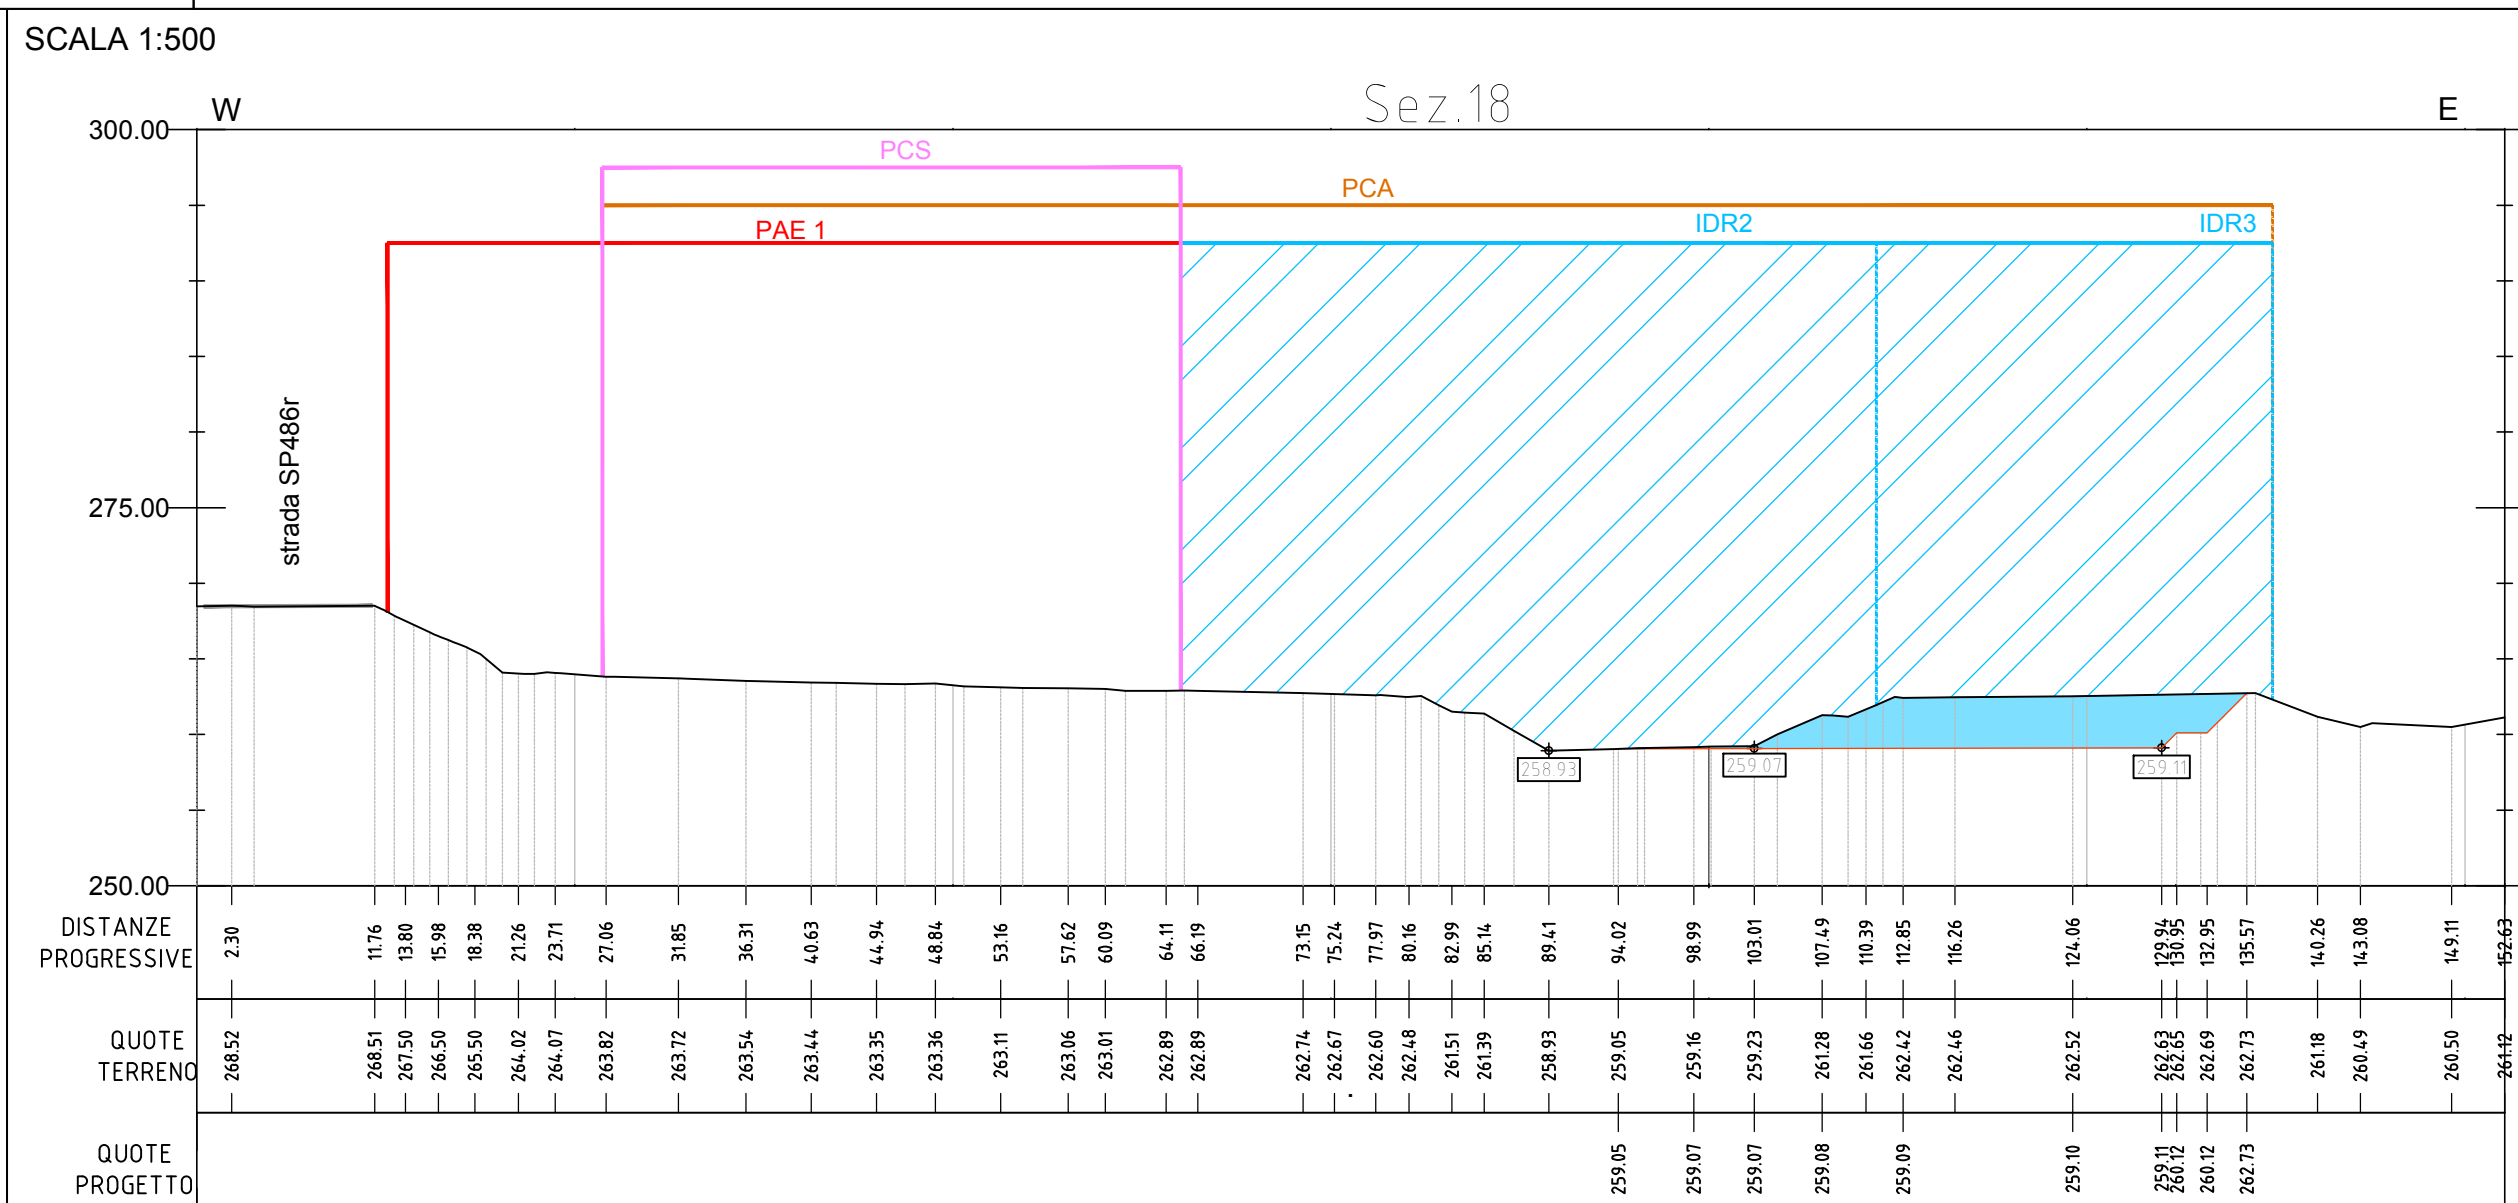
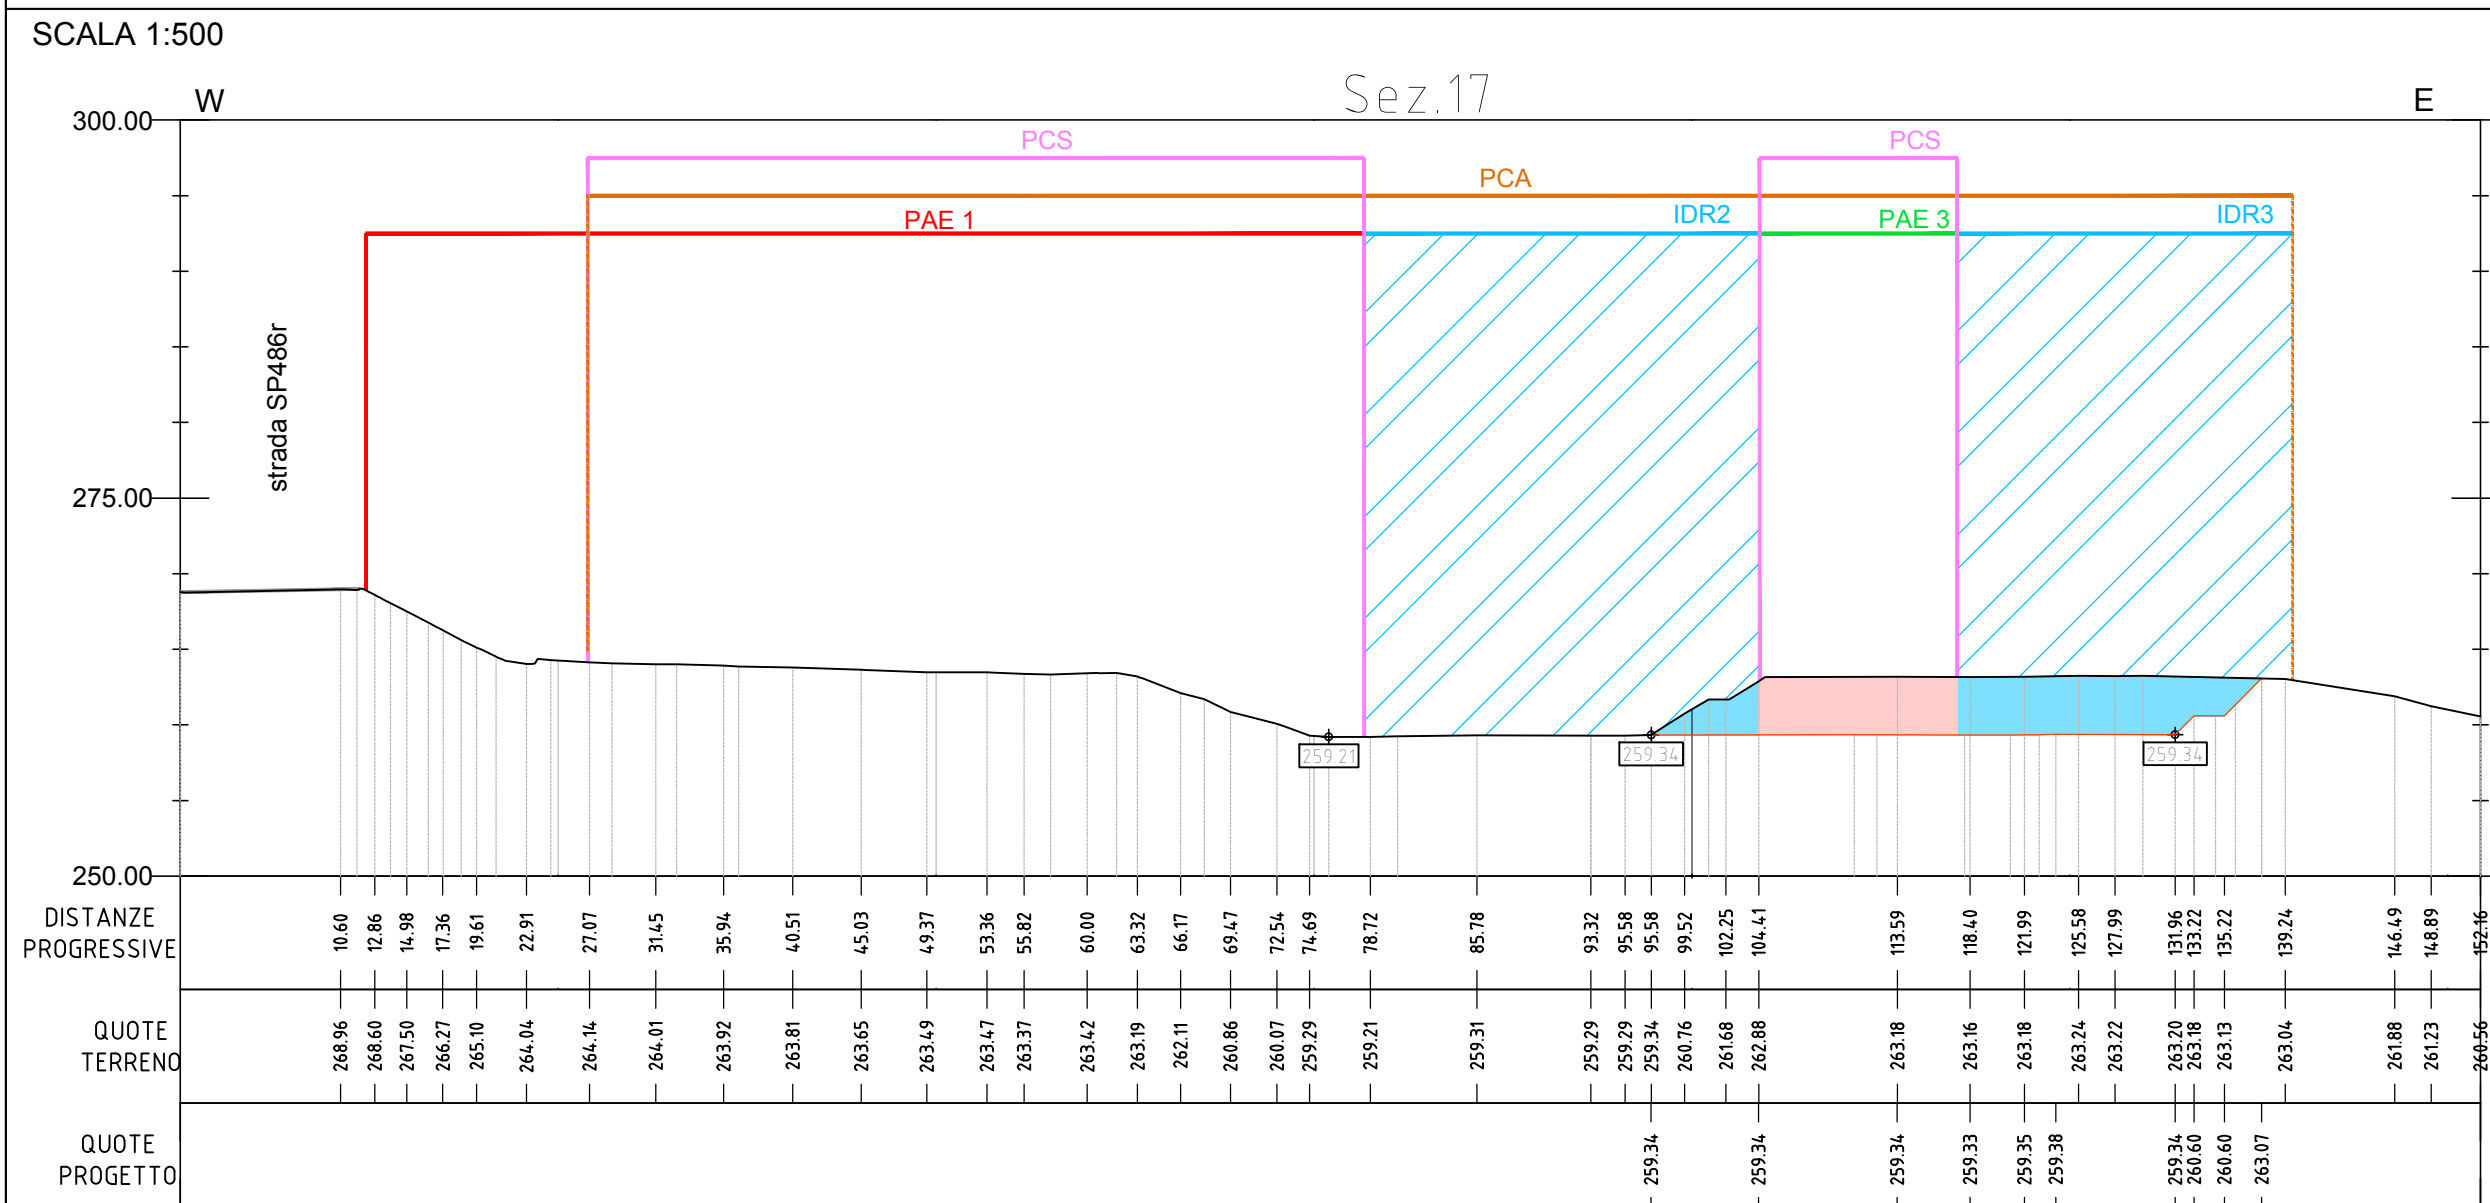
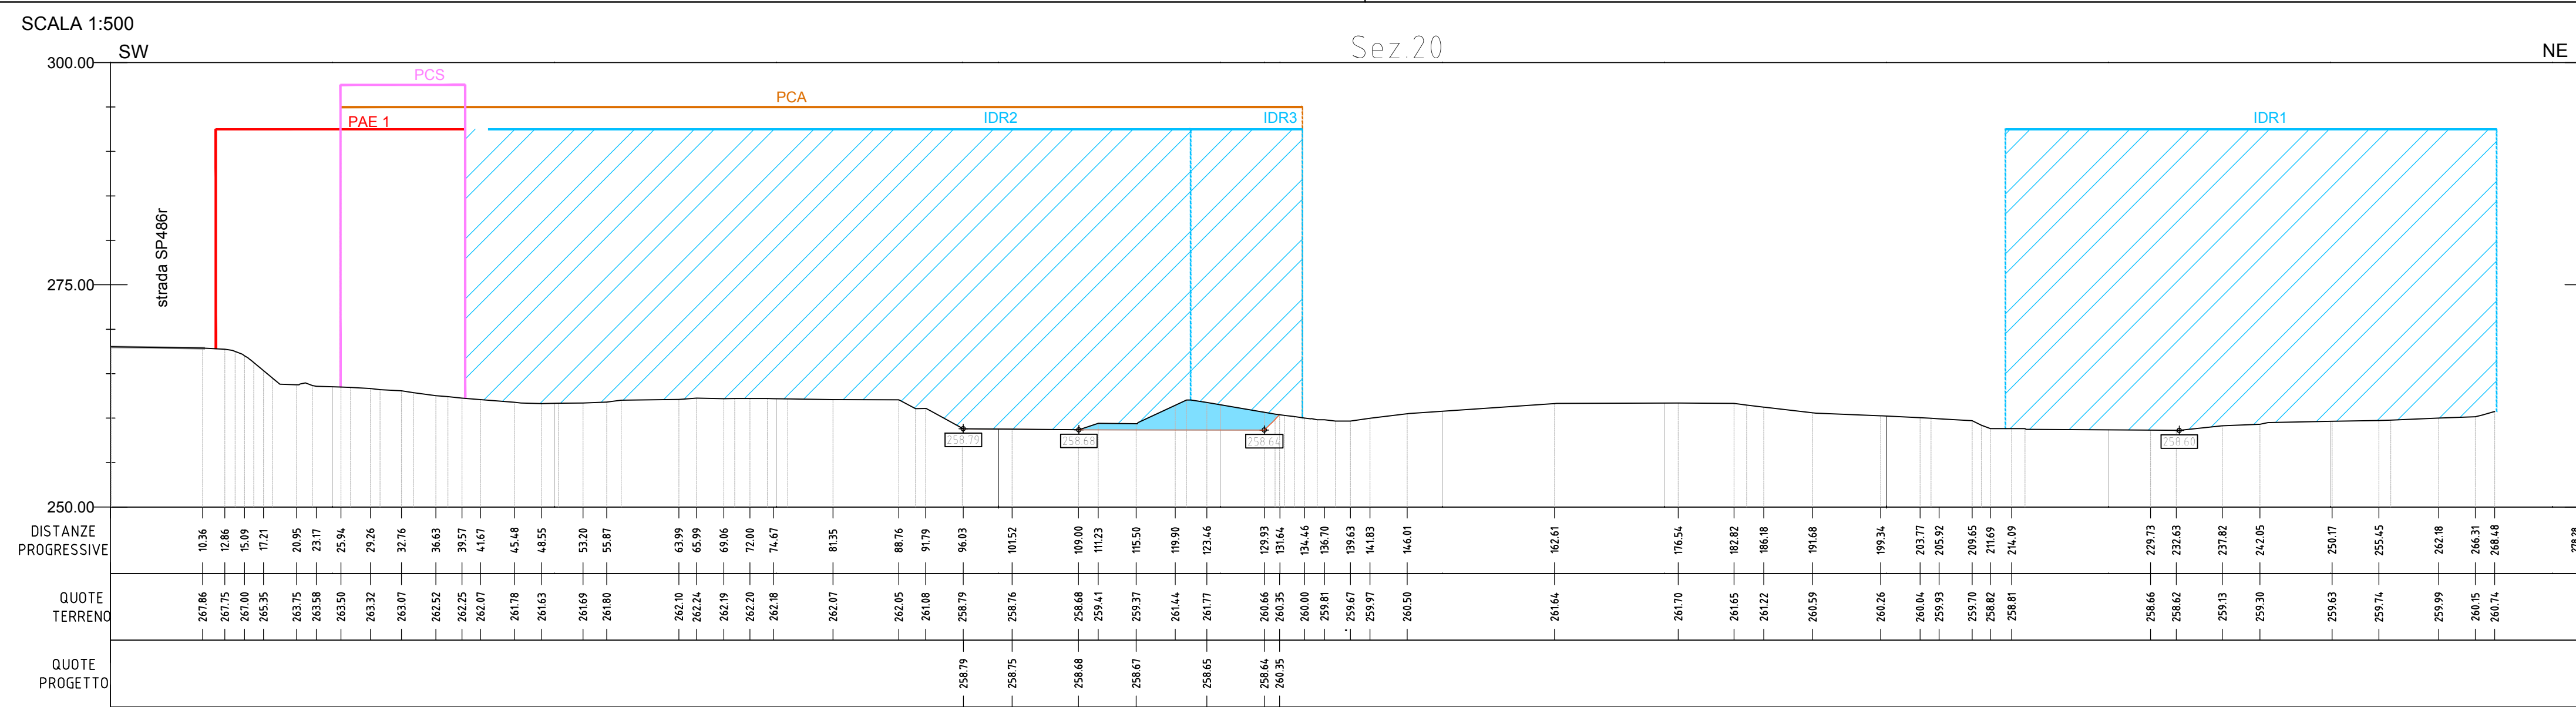
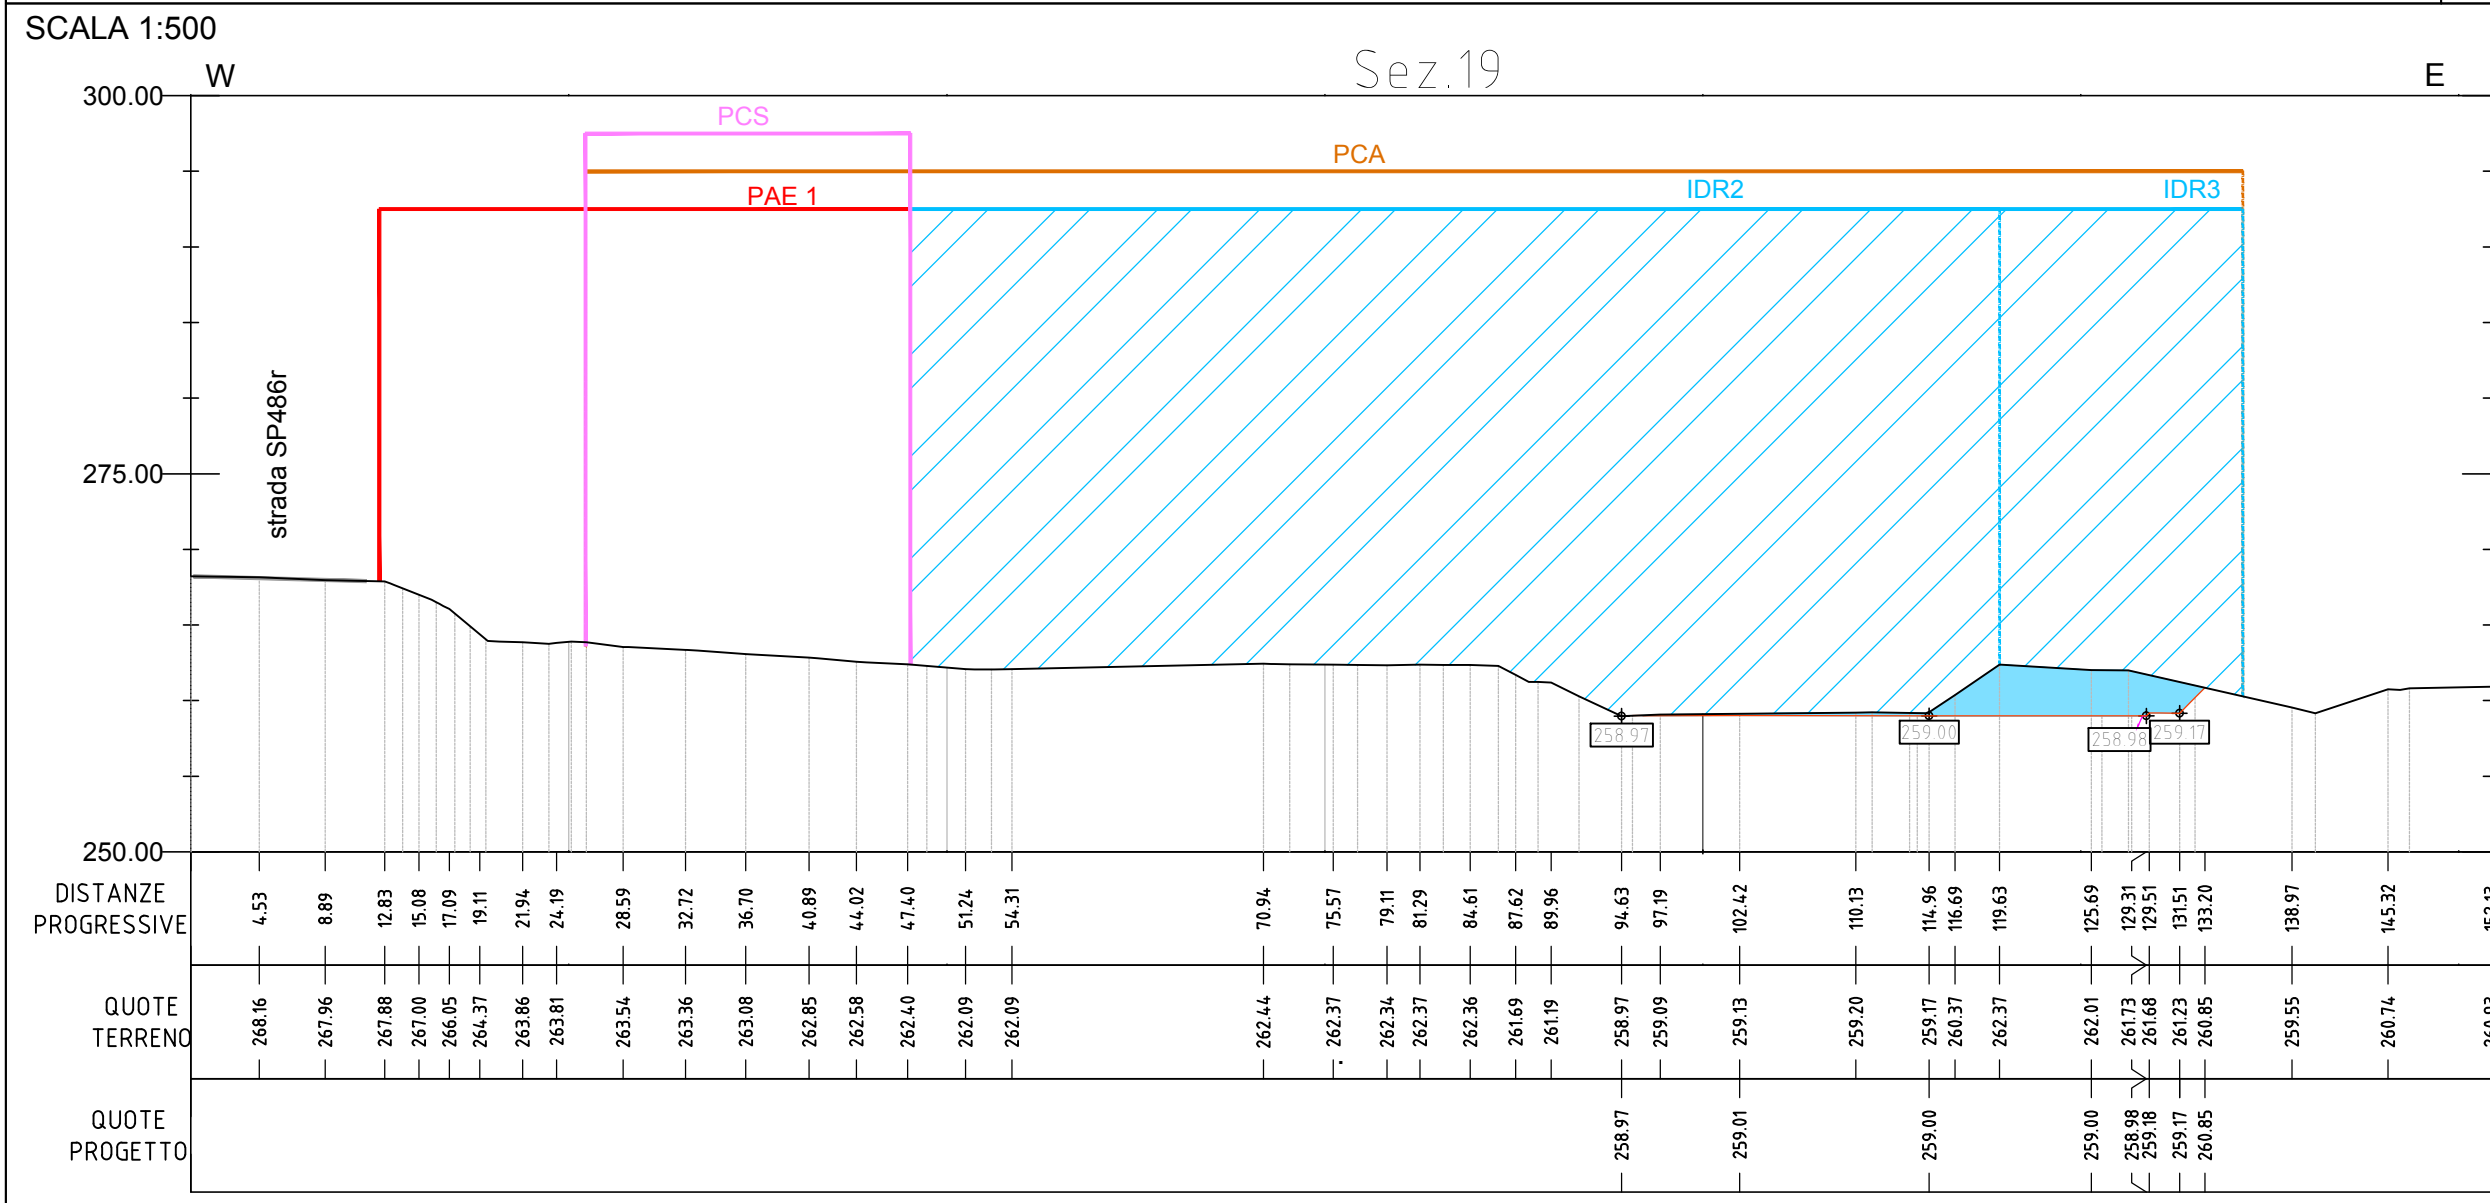
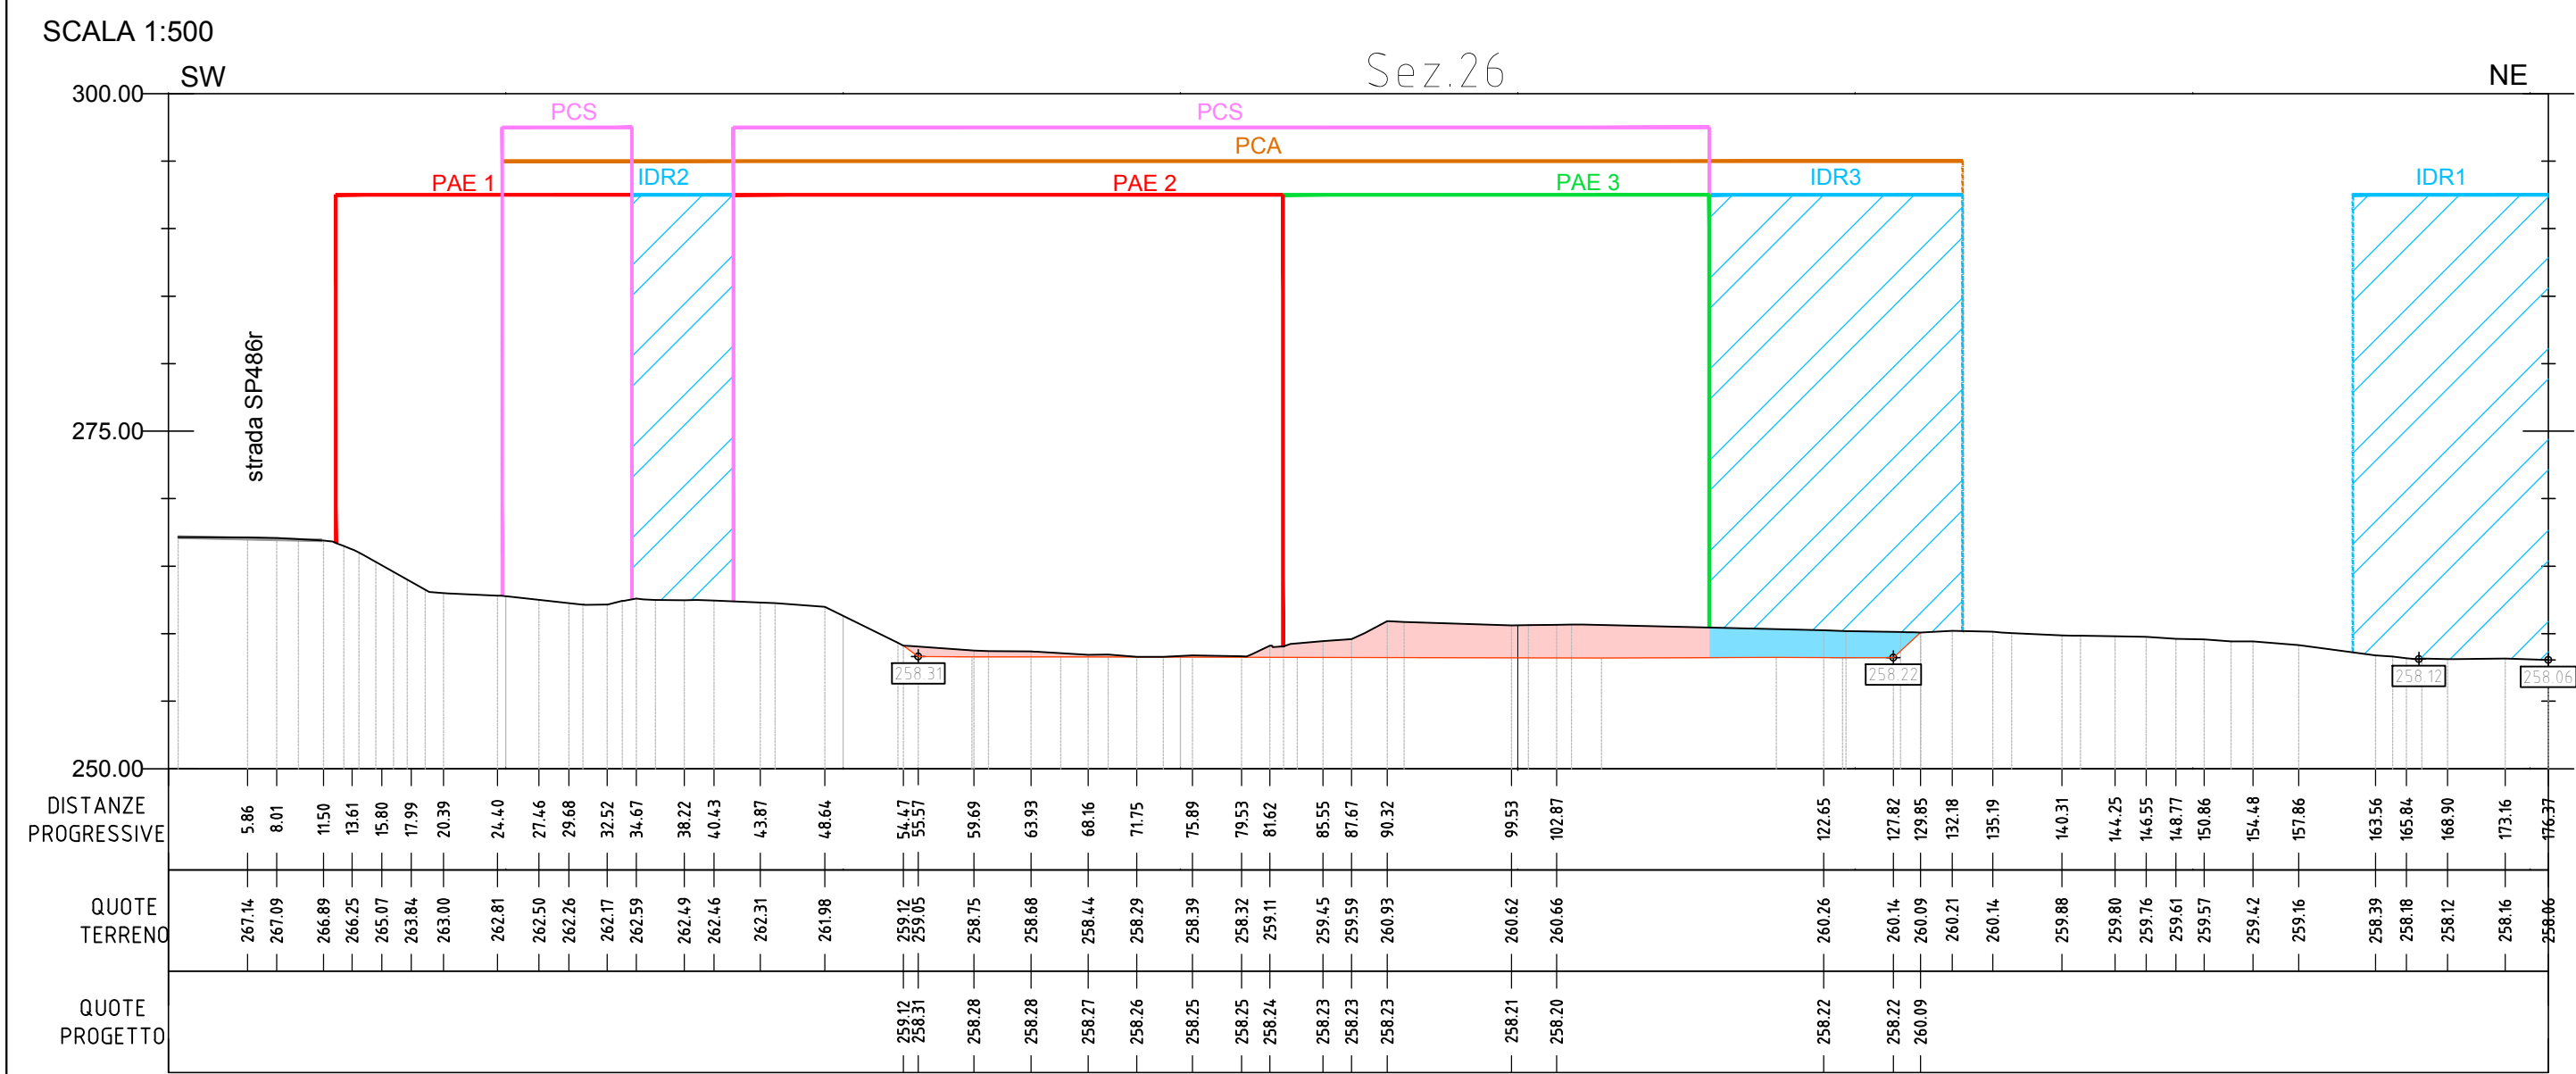
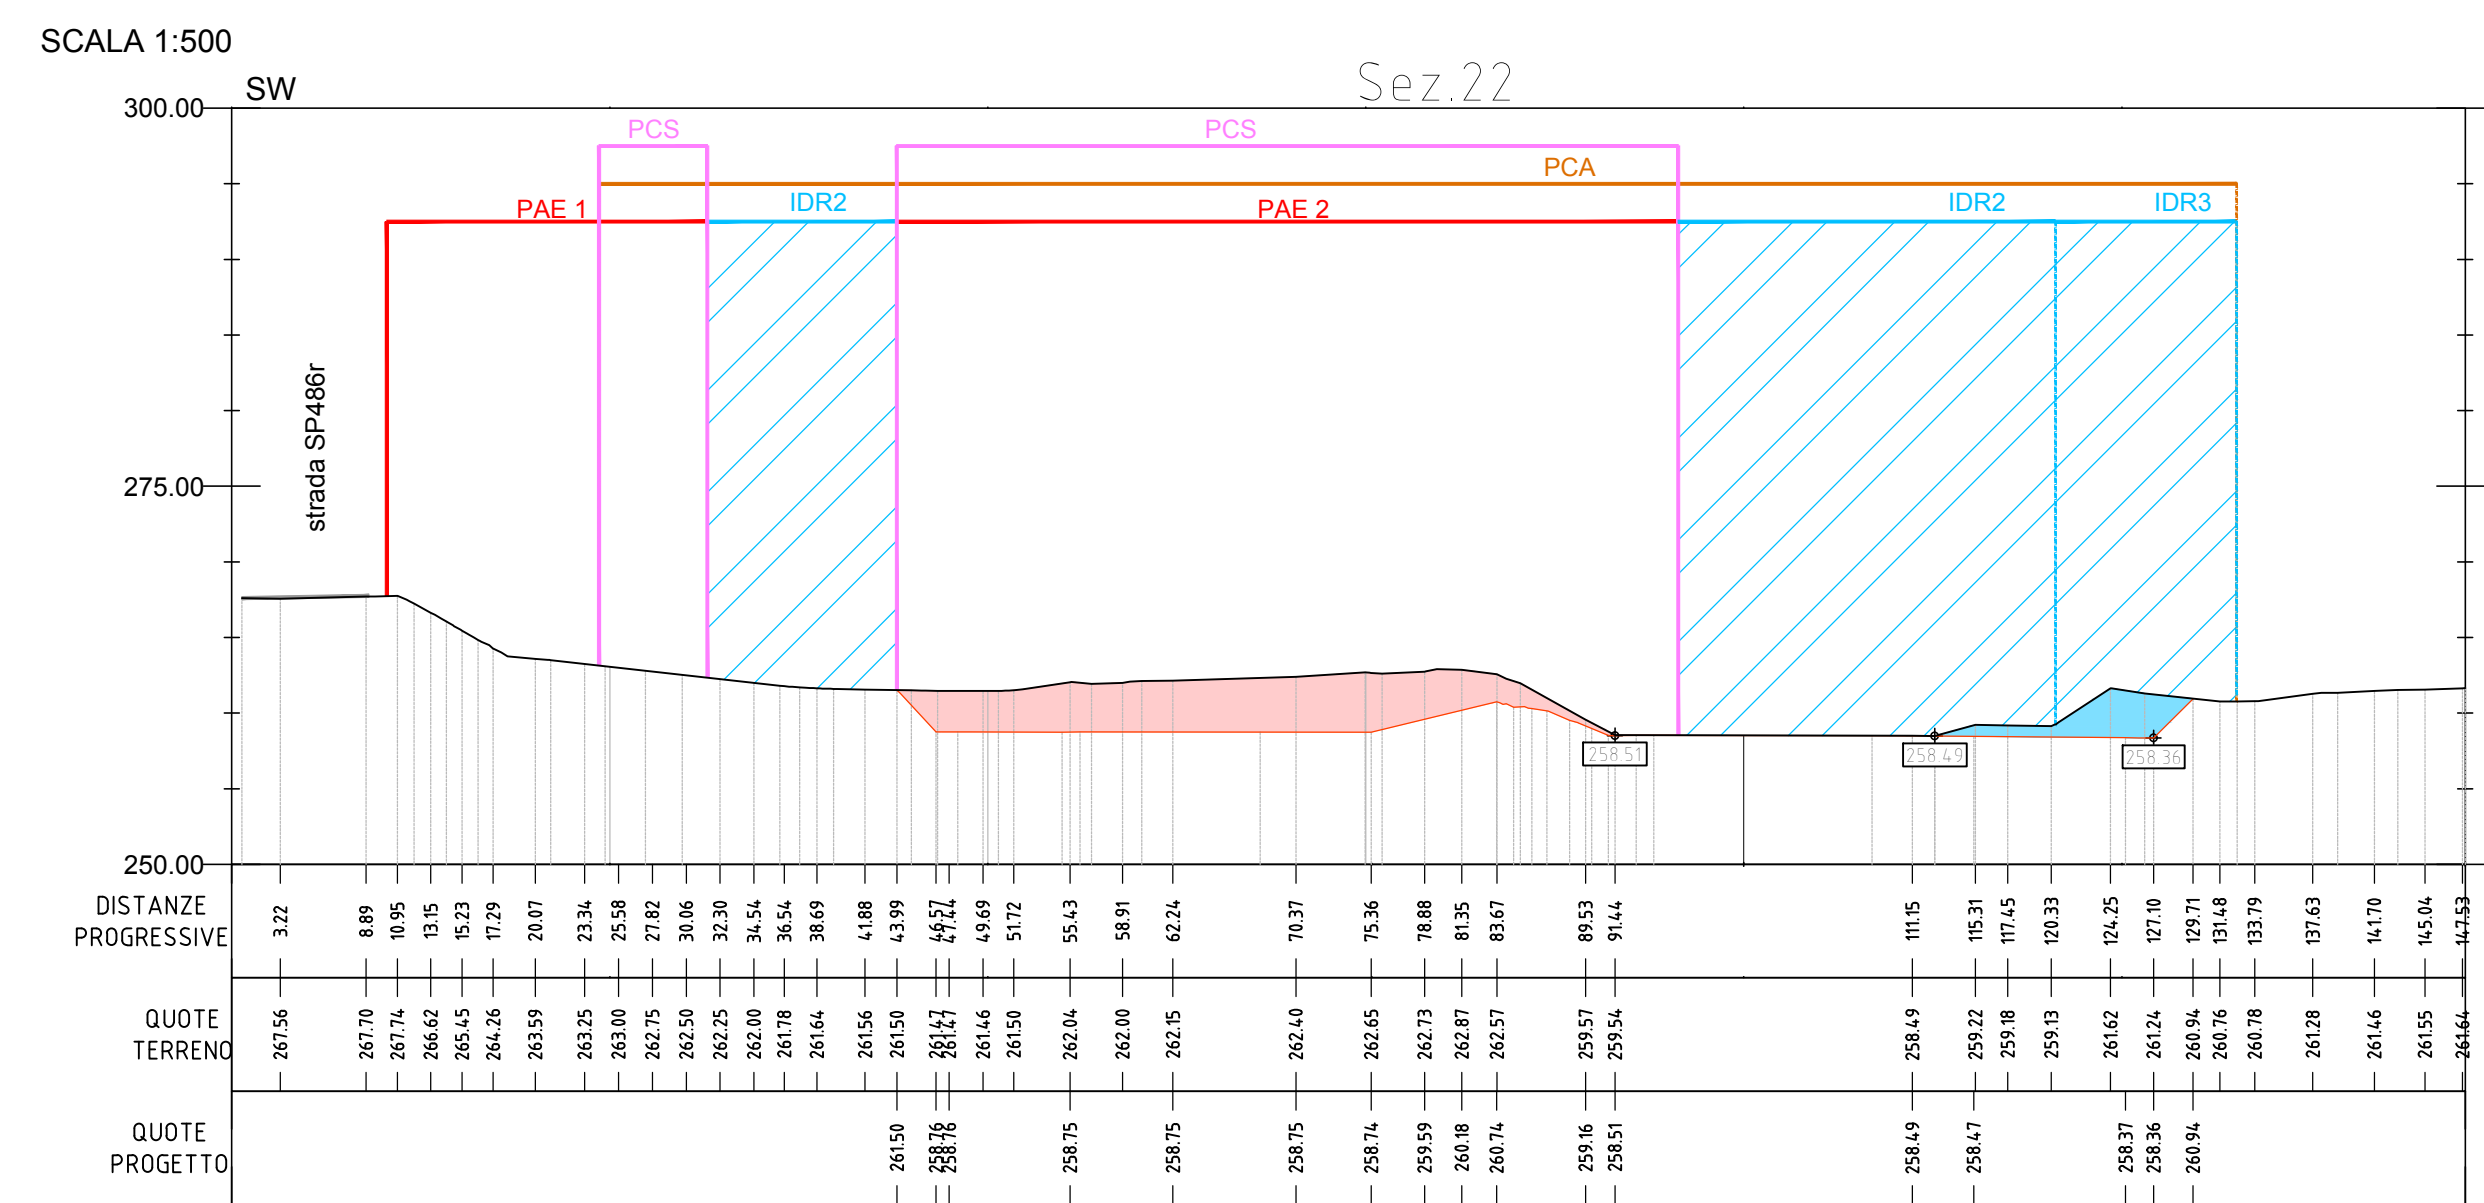
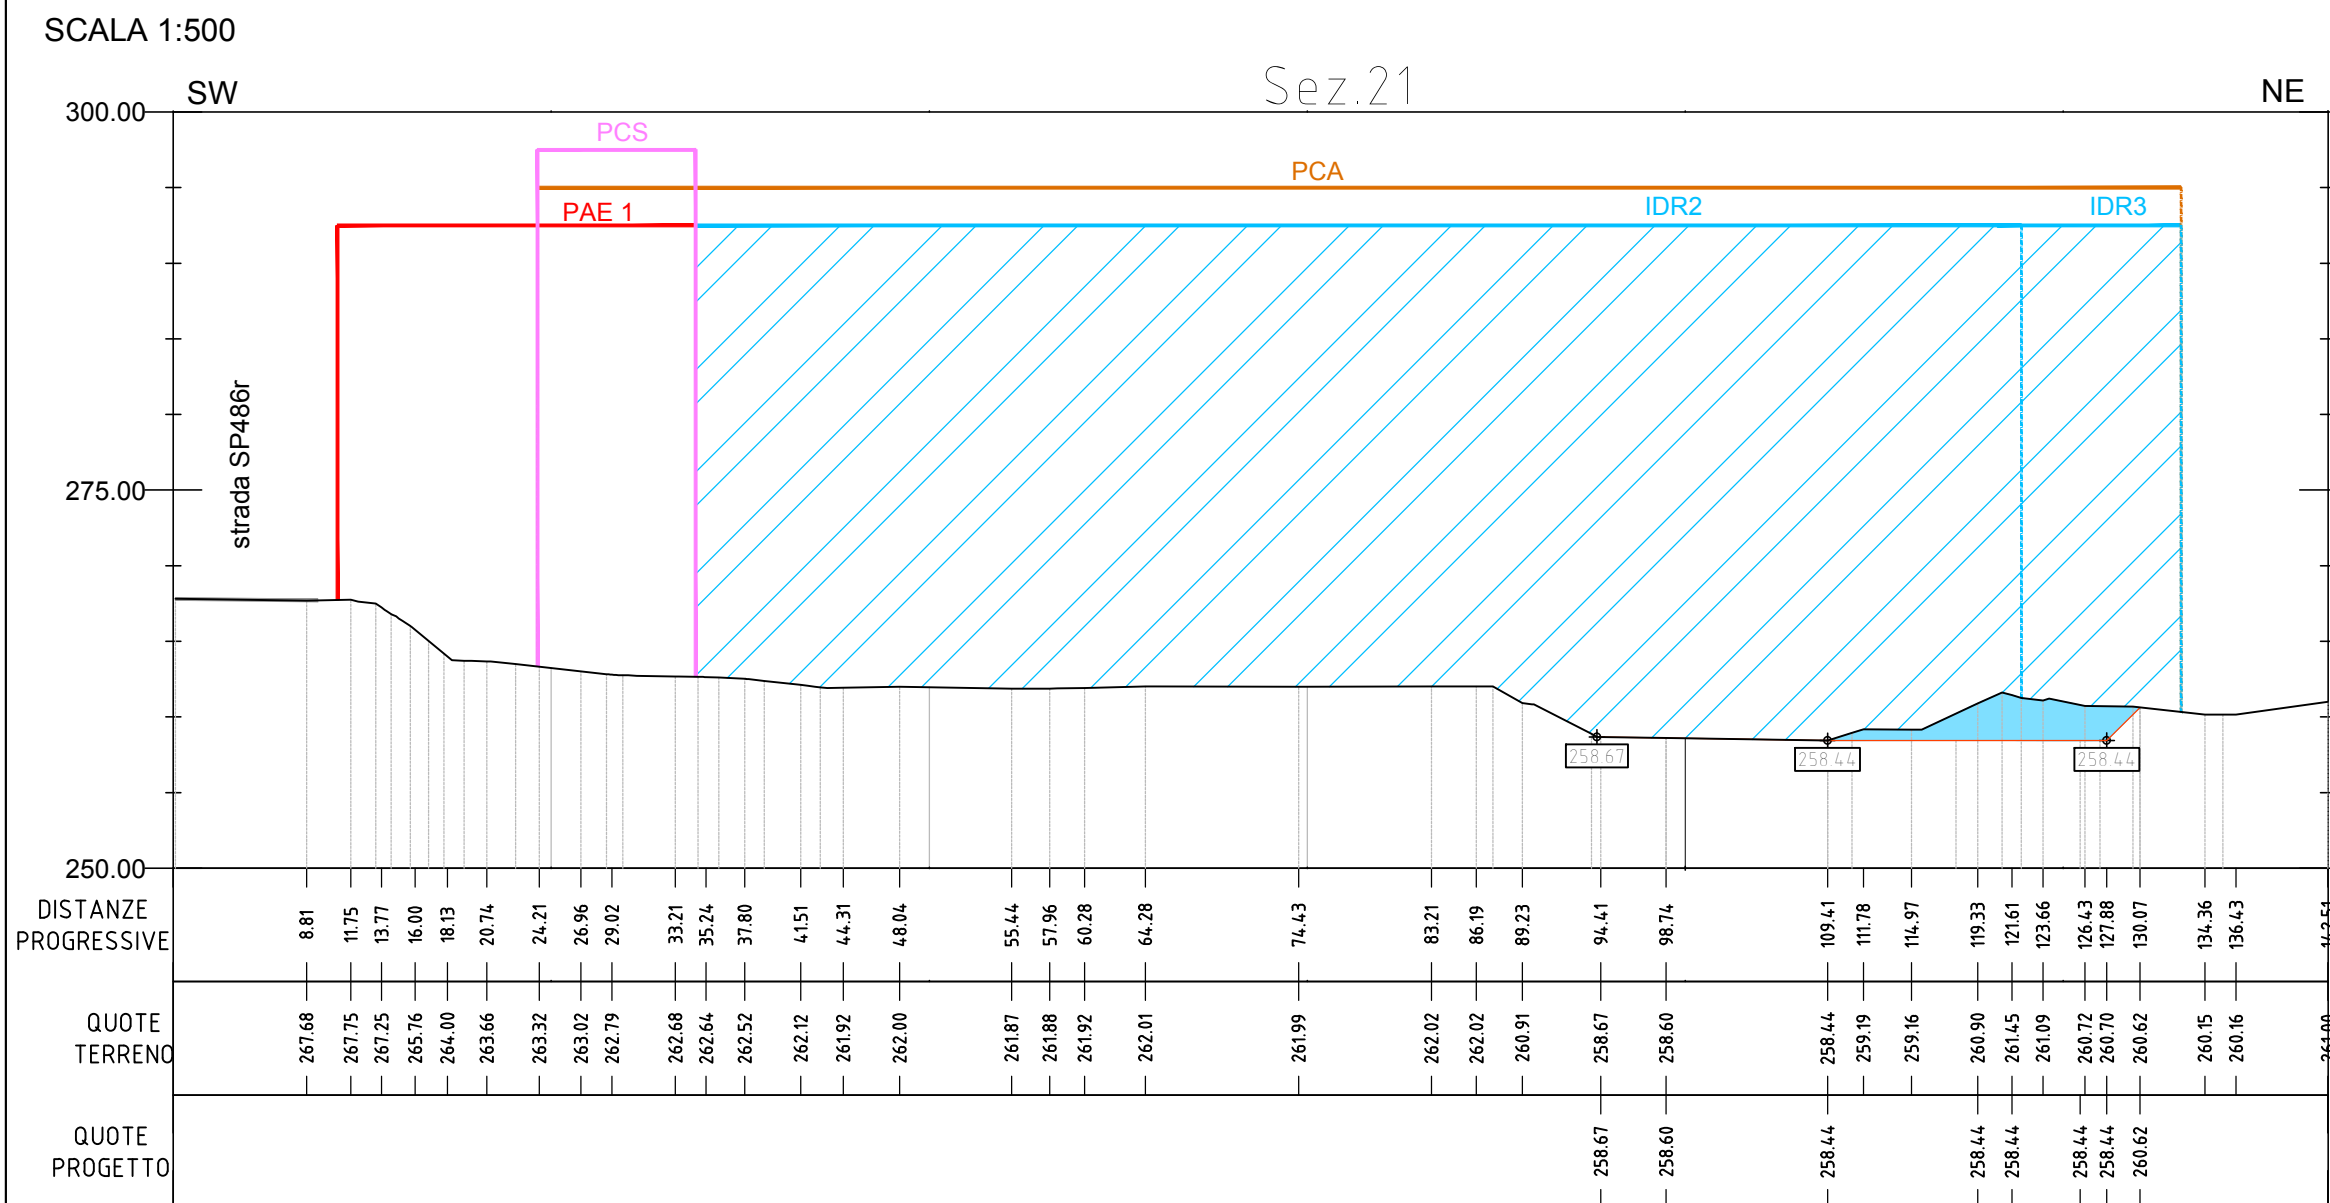
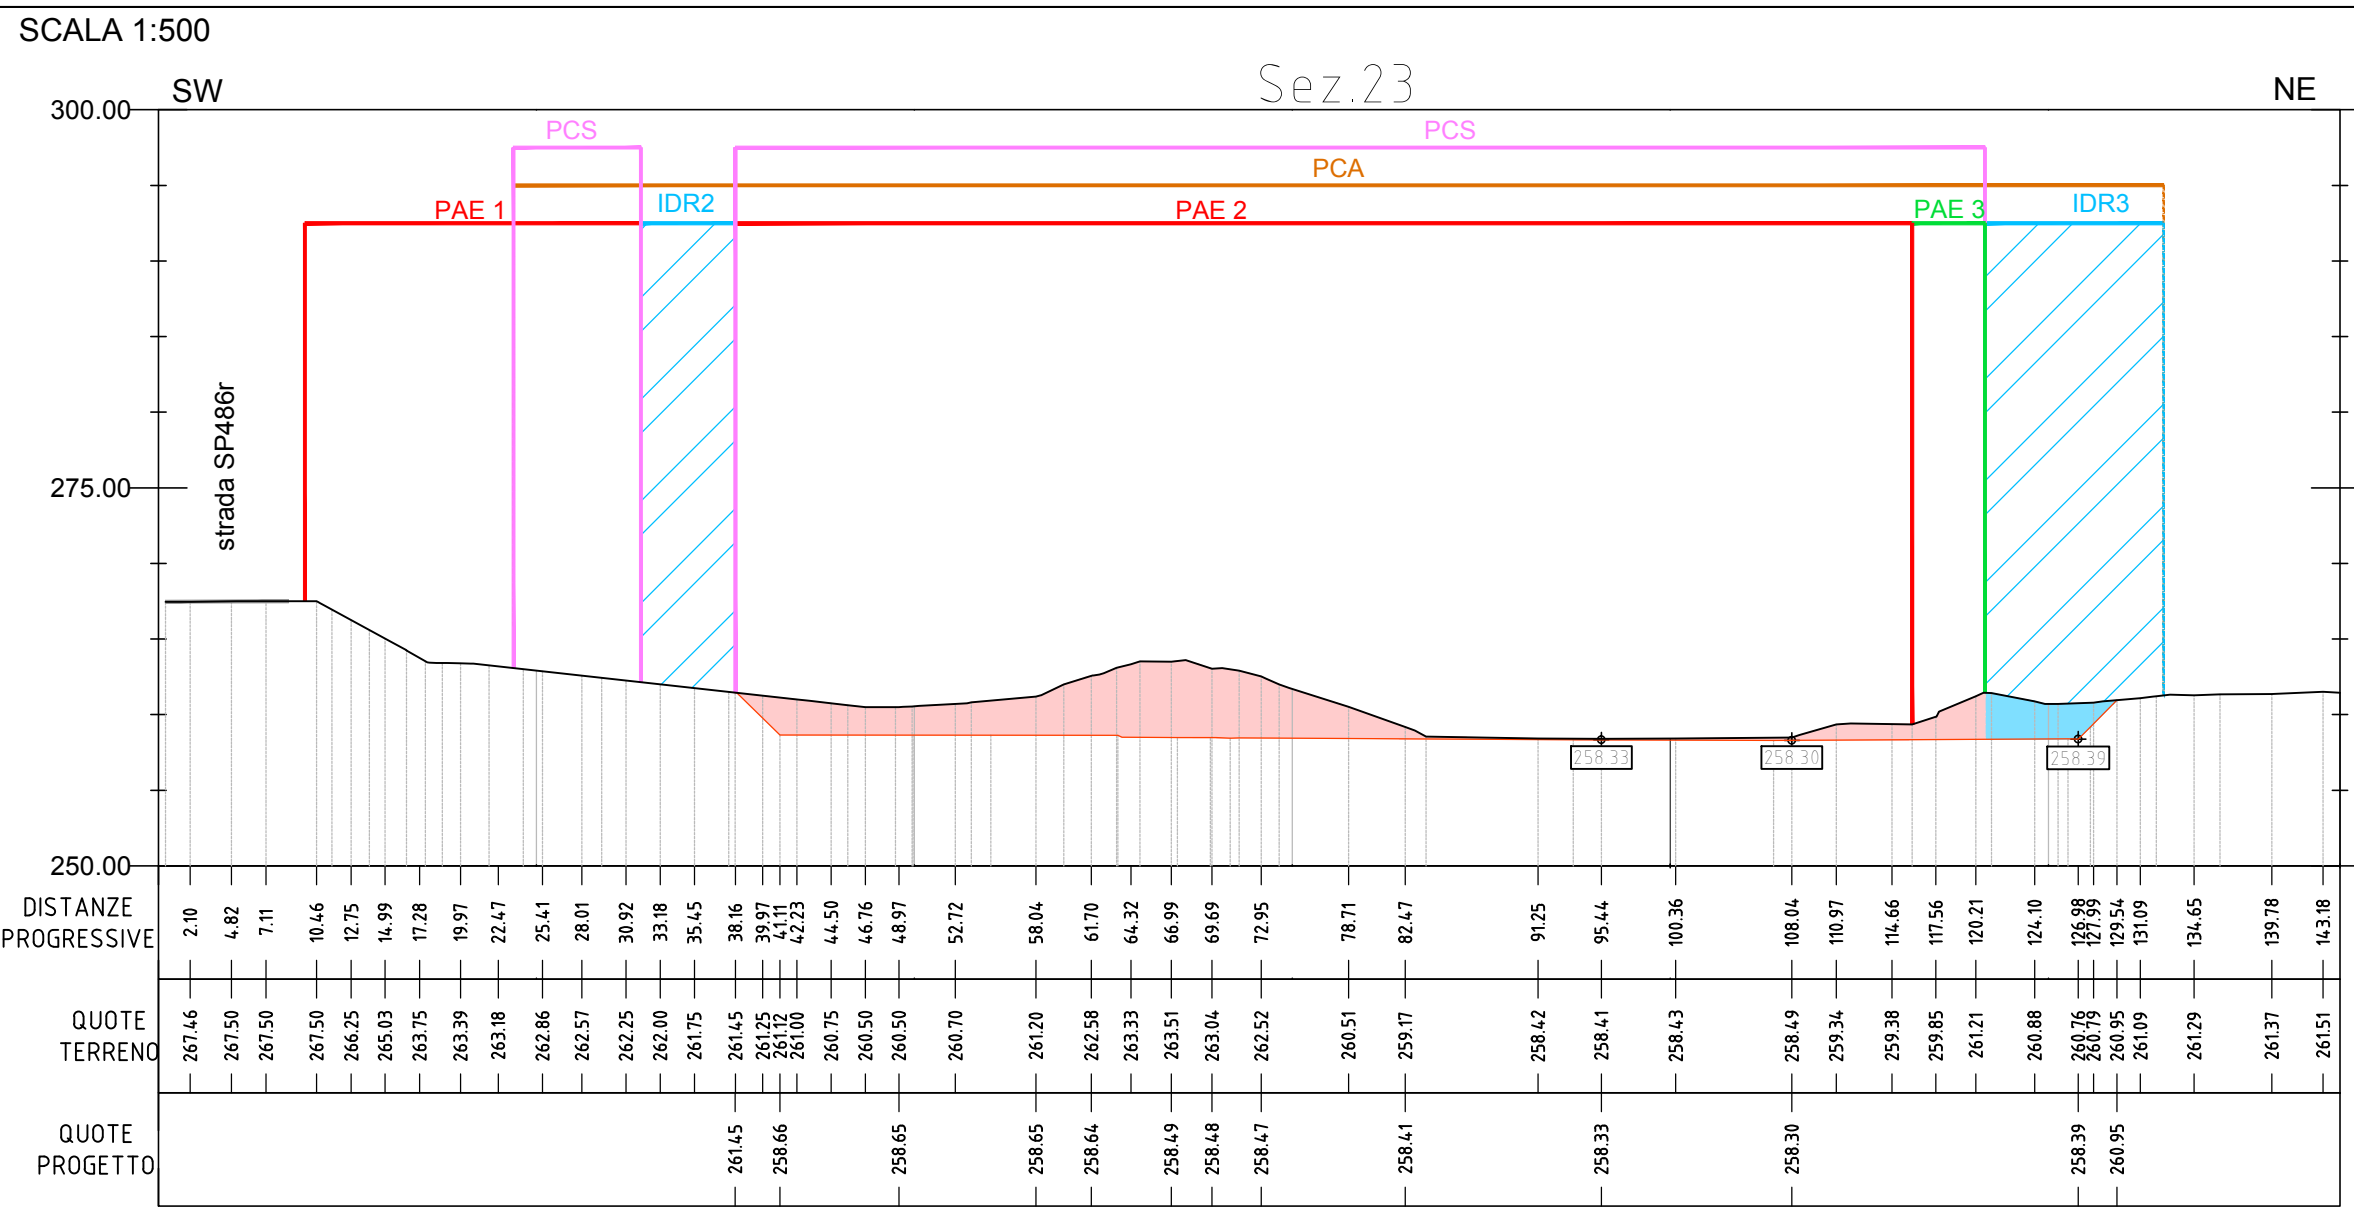
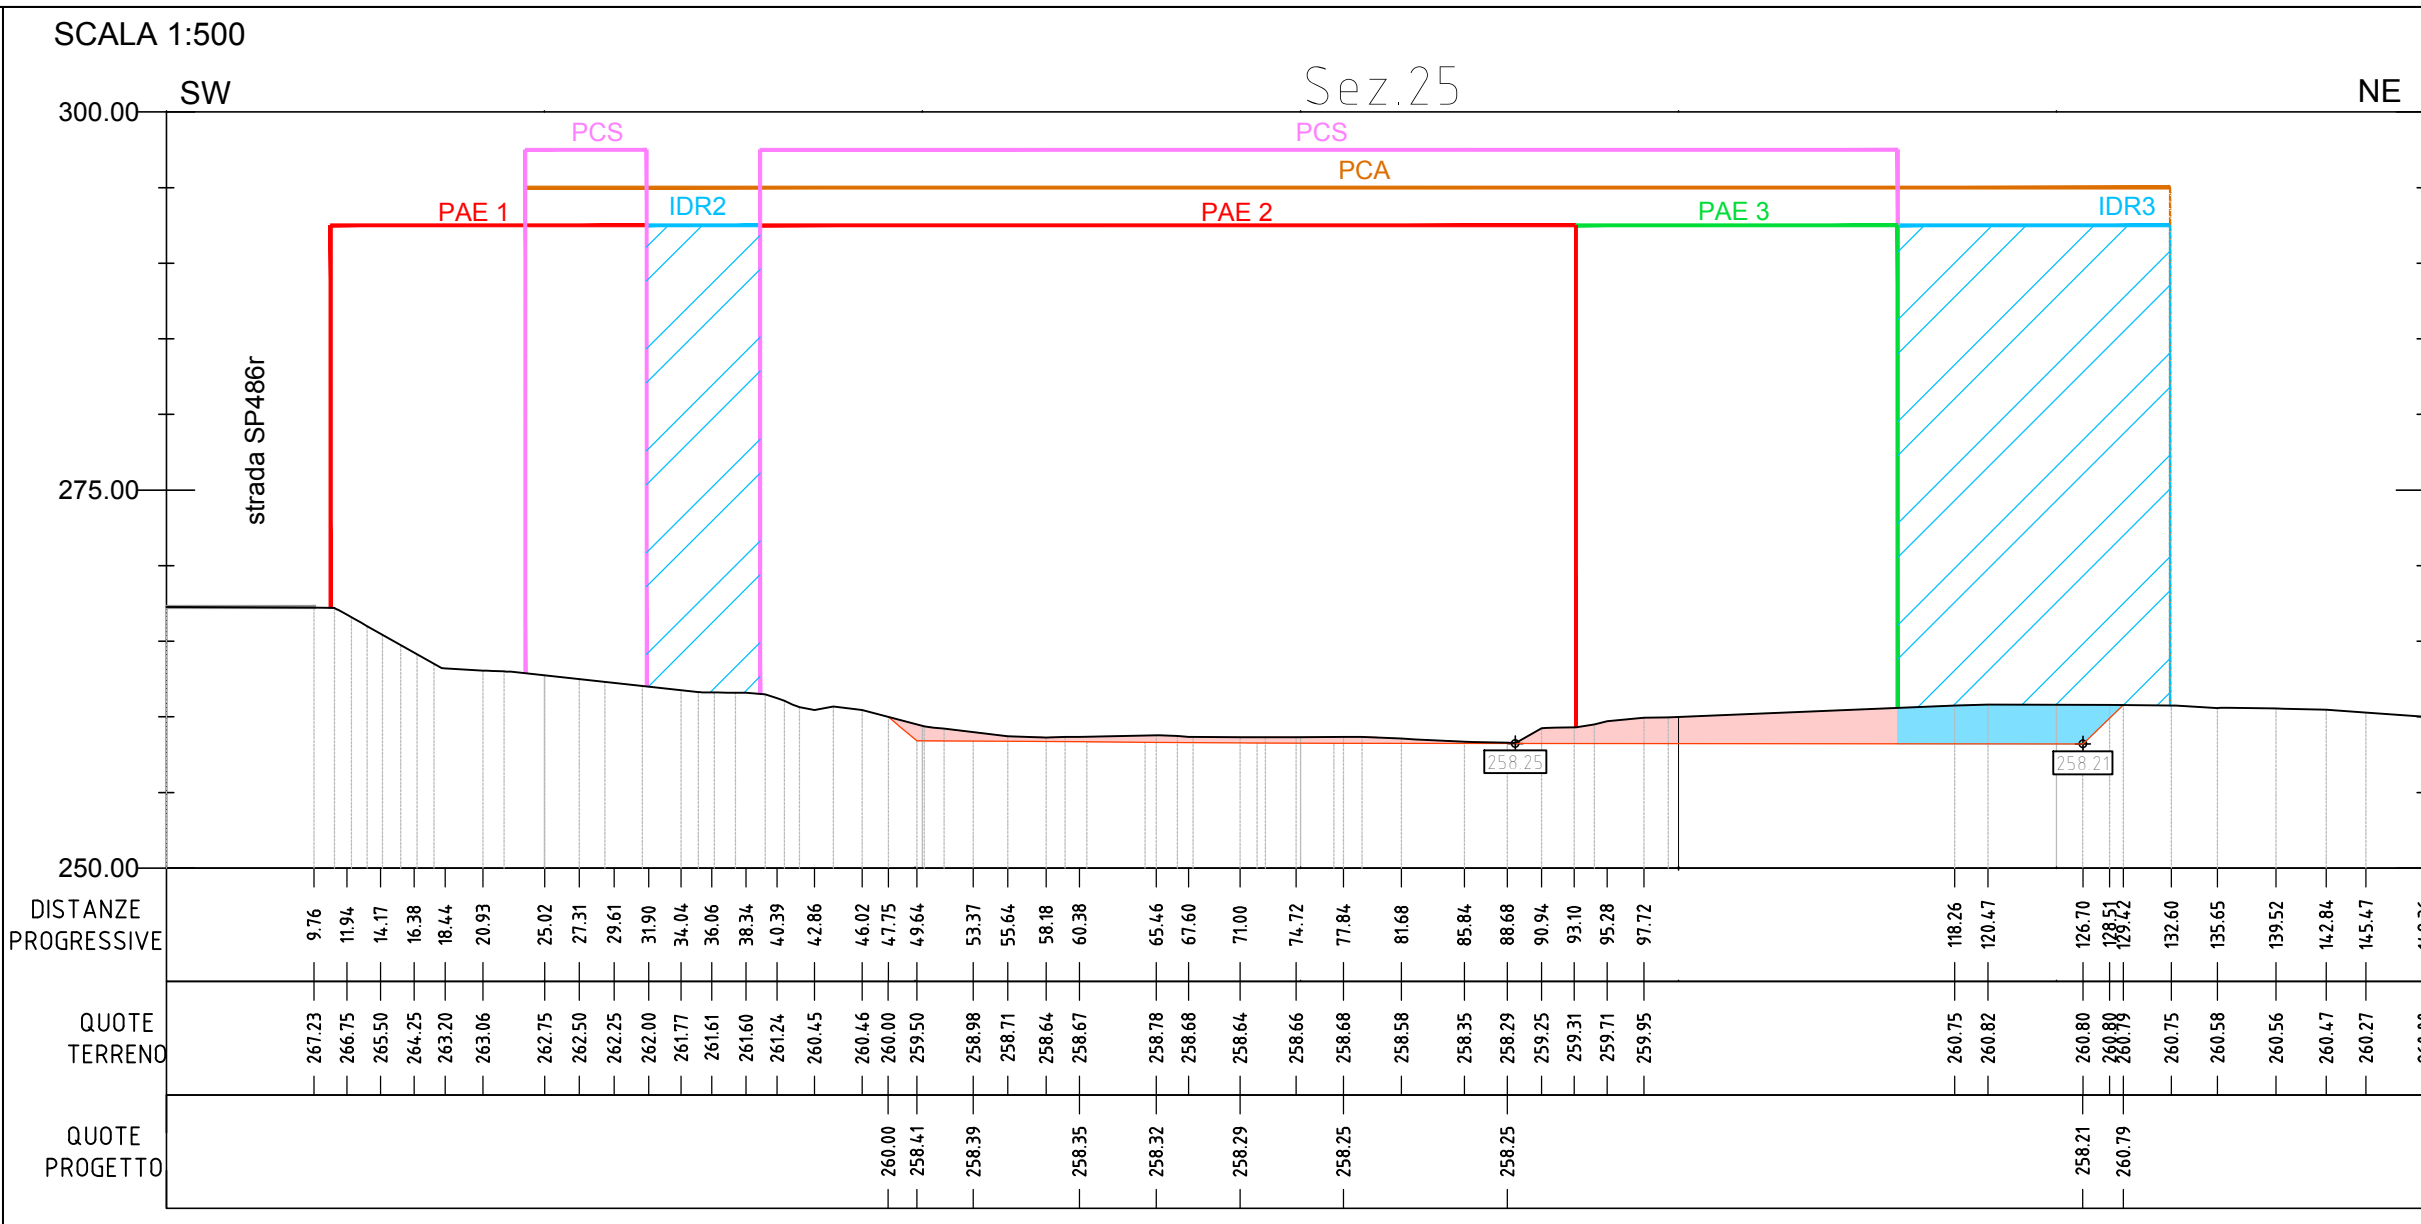


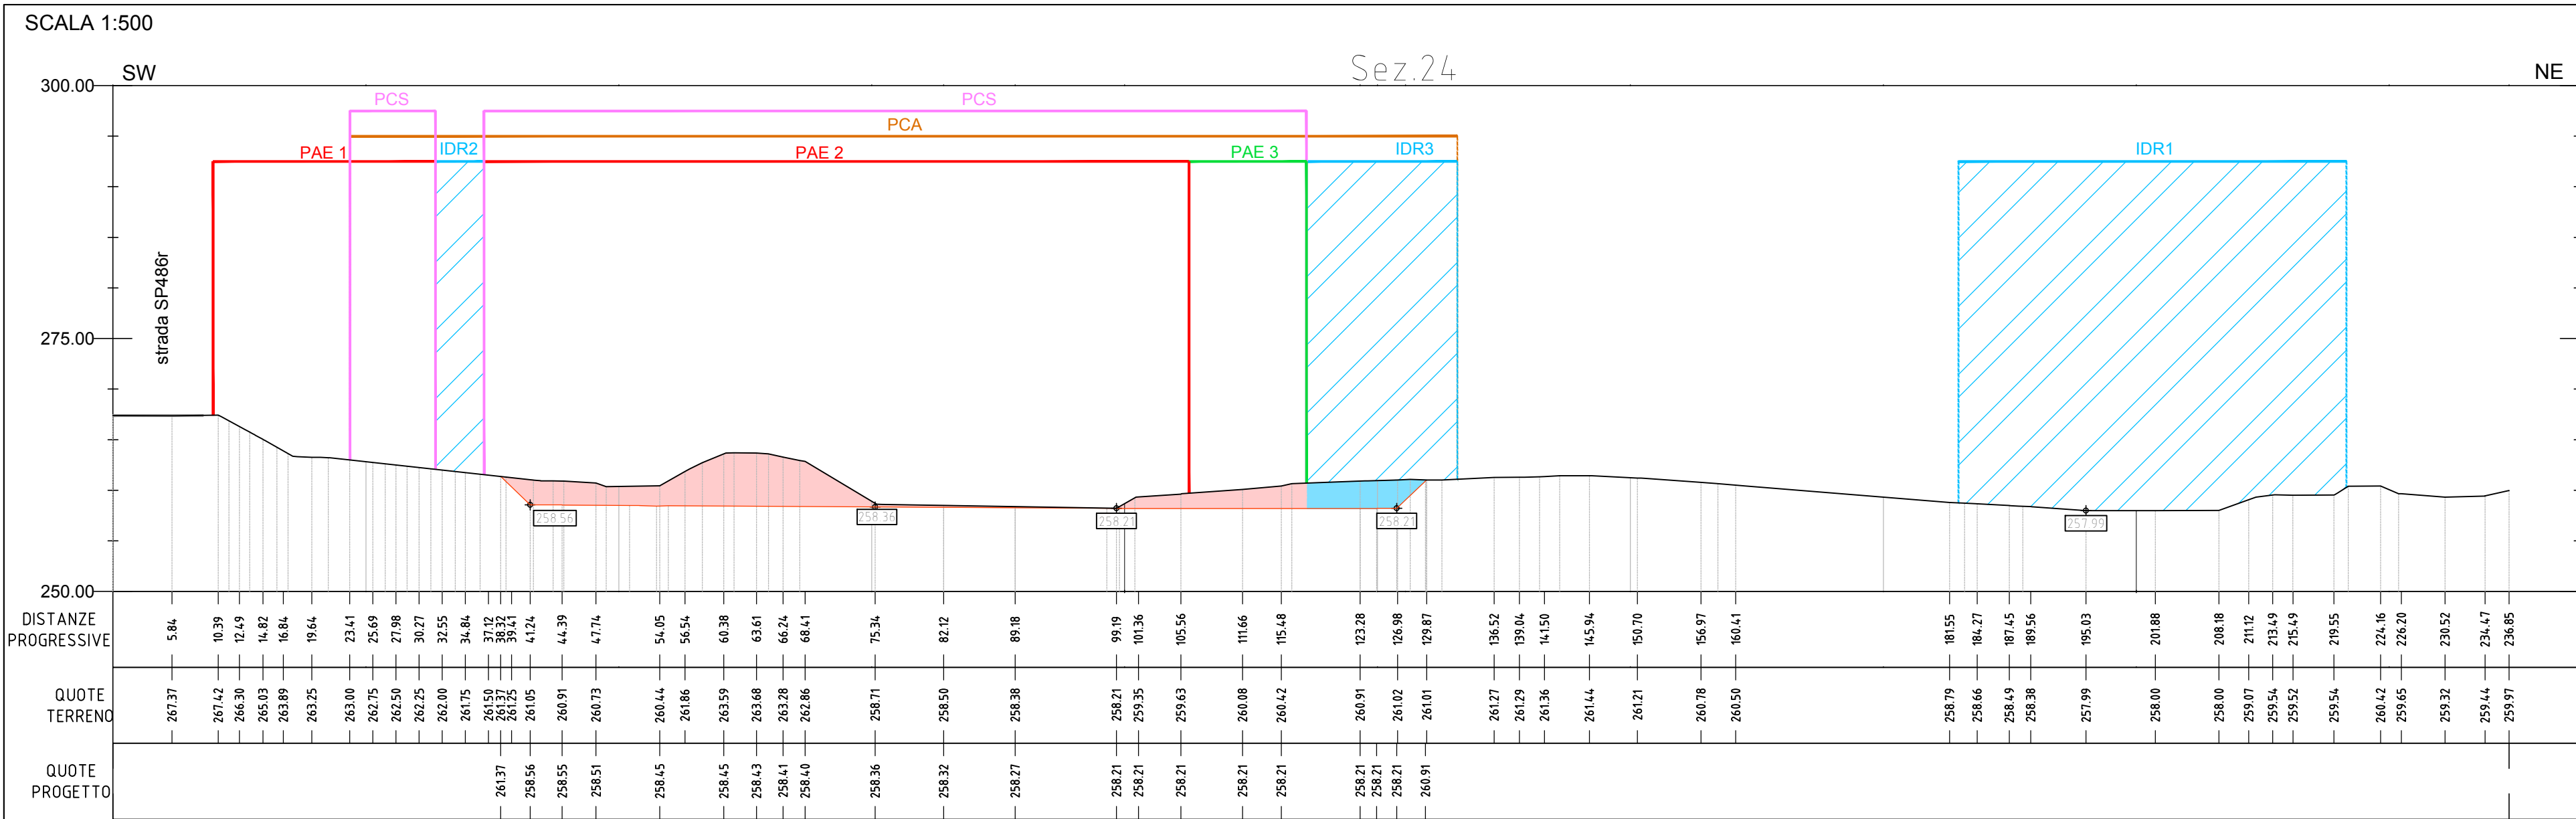

PROVINCIA DI REGGIO EMILIA
COMUNE DI BAISO

LAVORO:

PIANO DI COLTIVAZIONE E PROGETTO DI SISTEMAZIONE

CAVA DI GHIAIA

“LA GAVIA”

TITOLO:

TAVOLA 10b
SEZIONI DI PROGETTO
SCALA 1:500

COMMITTENTE:

C.E.A.G. S.r.l.
Via San Bartolomeo, 30
42030 Villa Minozzo (RE)

ESTENSORI:

GEODE S.r.l.
Via Martelli 50/C
41124 PARMA
tel. 0521/257057 fax. 0521/921910
e-mail: geologia@geodeonline.it

Dott. Geol. Giancarlo Bonini

DATA: OTTOBRE 2015

N°COMMESSA: G 1 5 G A O 7 0

FILE: TAV_10b.dwg