


A5 ESTRATTO DALLA V.P.C.A. (2015) - Tavola 8 "Zonizzazioni di P.C.A. e pista di accesso" SCALA 1:2.000

**LEGENDA**



- Zona PAE 1 (come PCA 2007 approvato)
- Zona PAE 2 (come da PCA 2007 approvato)
- Zona PAE 3 (Variante di PCA)
- Zona IDR1 (Finito) (come progetto Regionale approvato - completato)
- Zona IDR2 (come progetto regionale approvato - completato)
- Zona IDR 3 (Variante di PCA e nuovo progetto regionale)
- Limite esterno della variante al P.C.A. che ricomprende le aree in zona privata ed in area demaniale
- Area ove non prevista attività. Mantenimento isola fluviale.
- Pista accesso cava autorizzata ed esistente
- Briglia
- Perimetro PCS Cava la Gavia

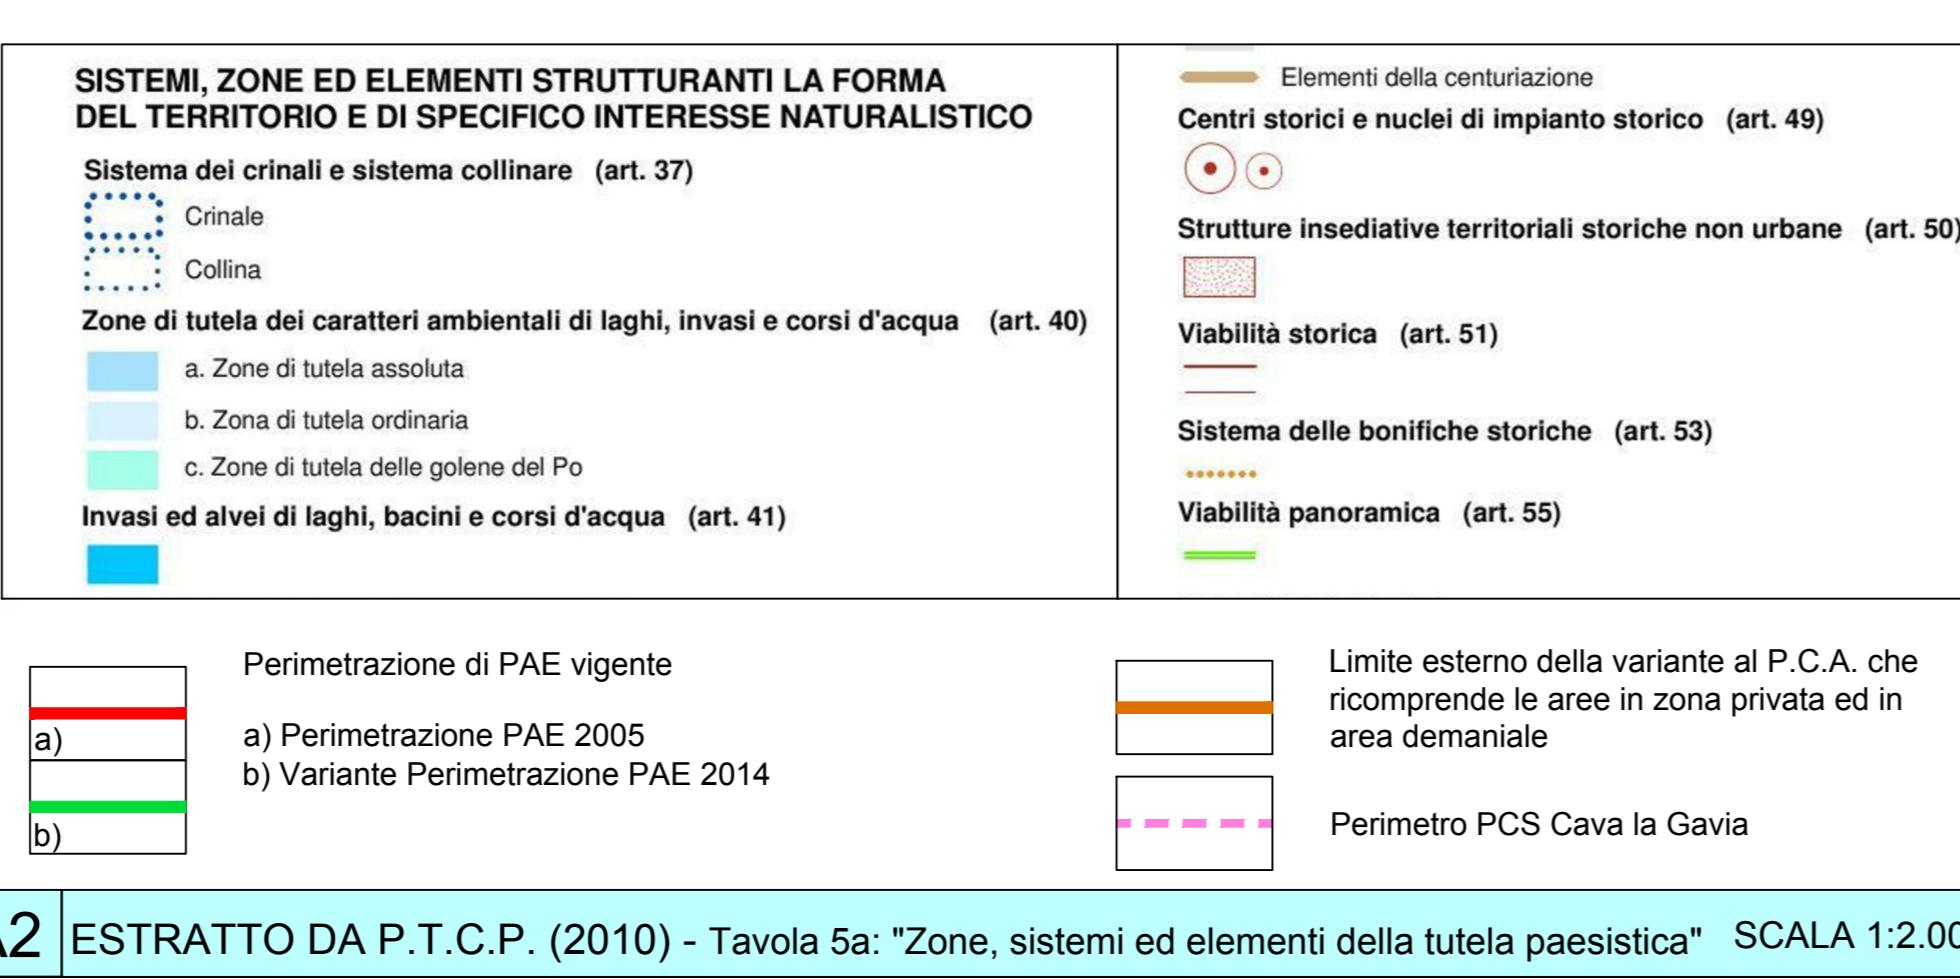

A2 ESTRATTO DA P.T.C.P. (2010) - Tavola 5a: "Zone, sistemi ed elementi della tutela paesistica" SCALA 1:2.000



A3 ESTRATTO DA 1^ VARIANTE P.S.C. DEL COMUNE DI BAISO (adottata il 27/03/2014 Del. C.C. n°2) SCALA 1:2.000

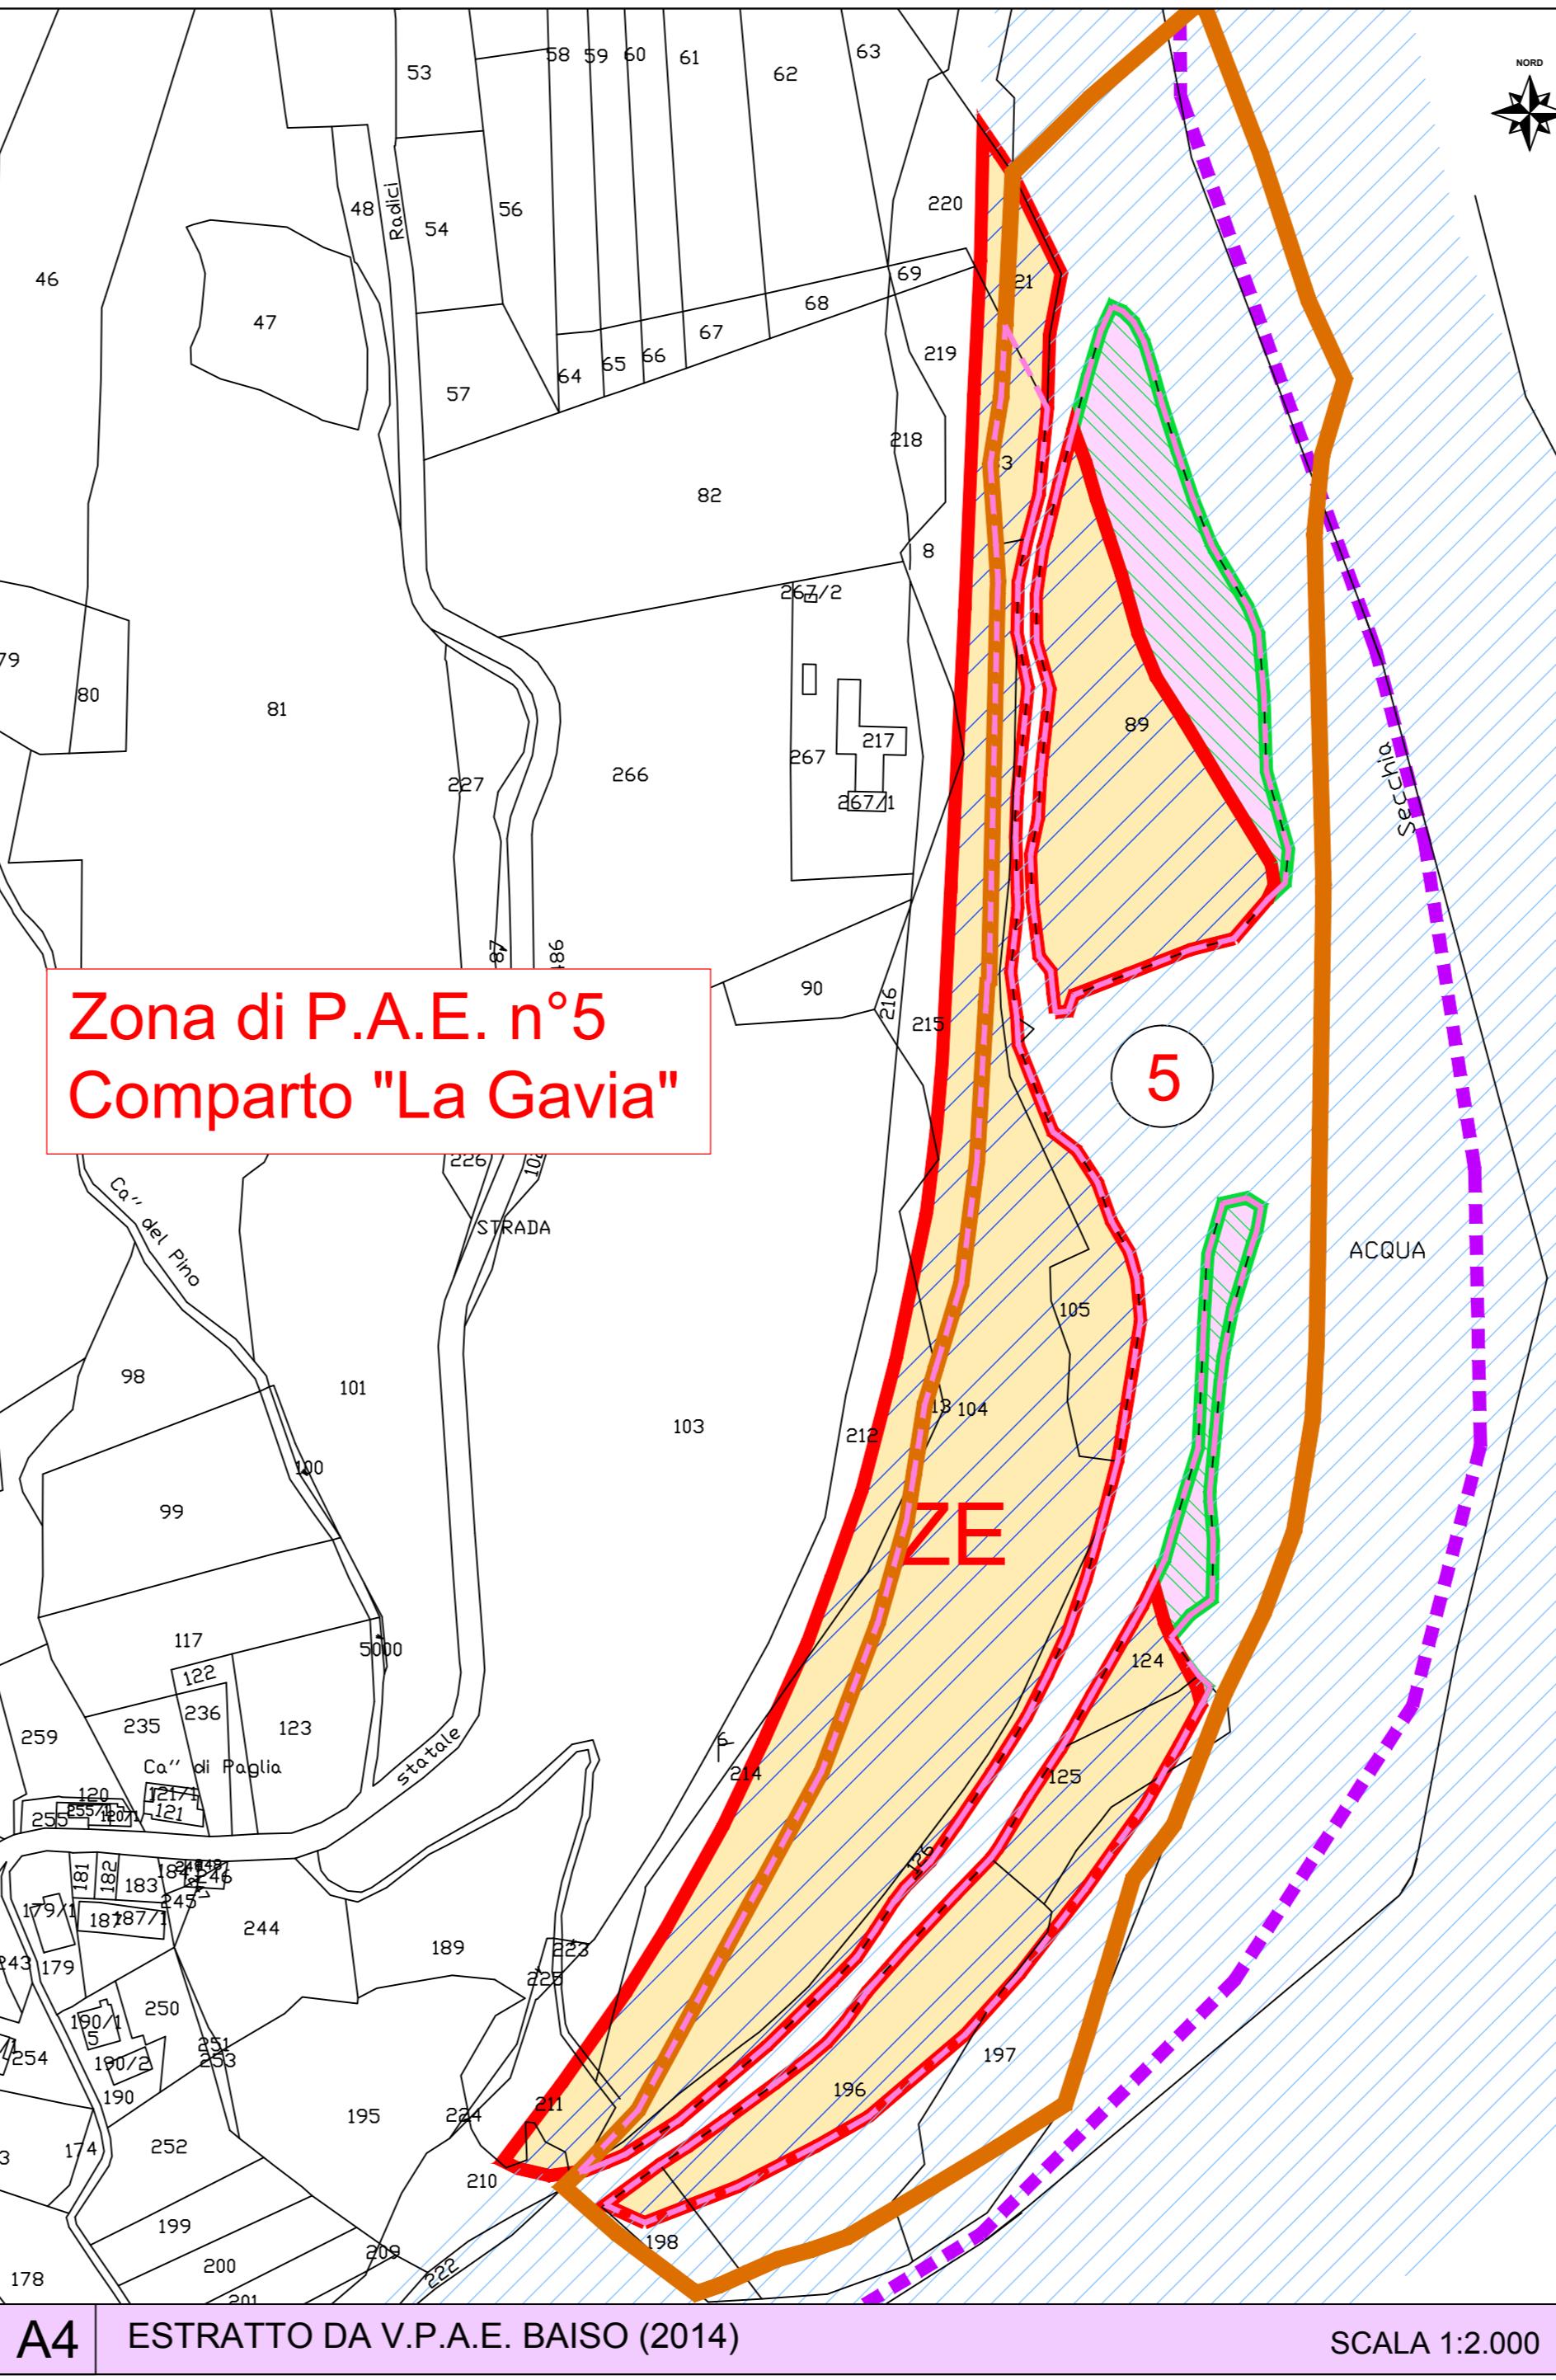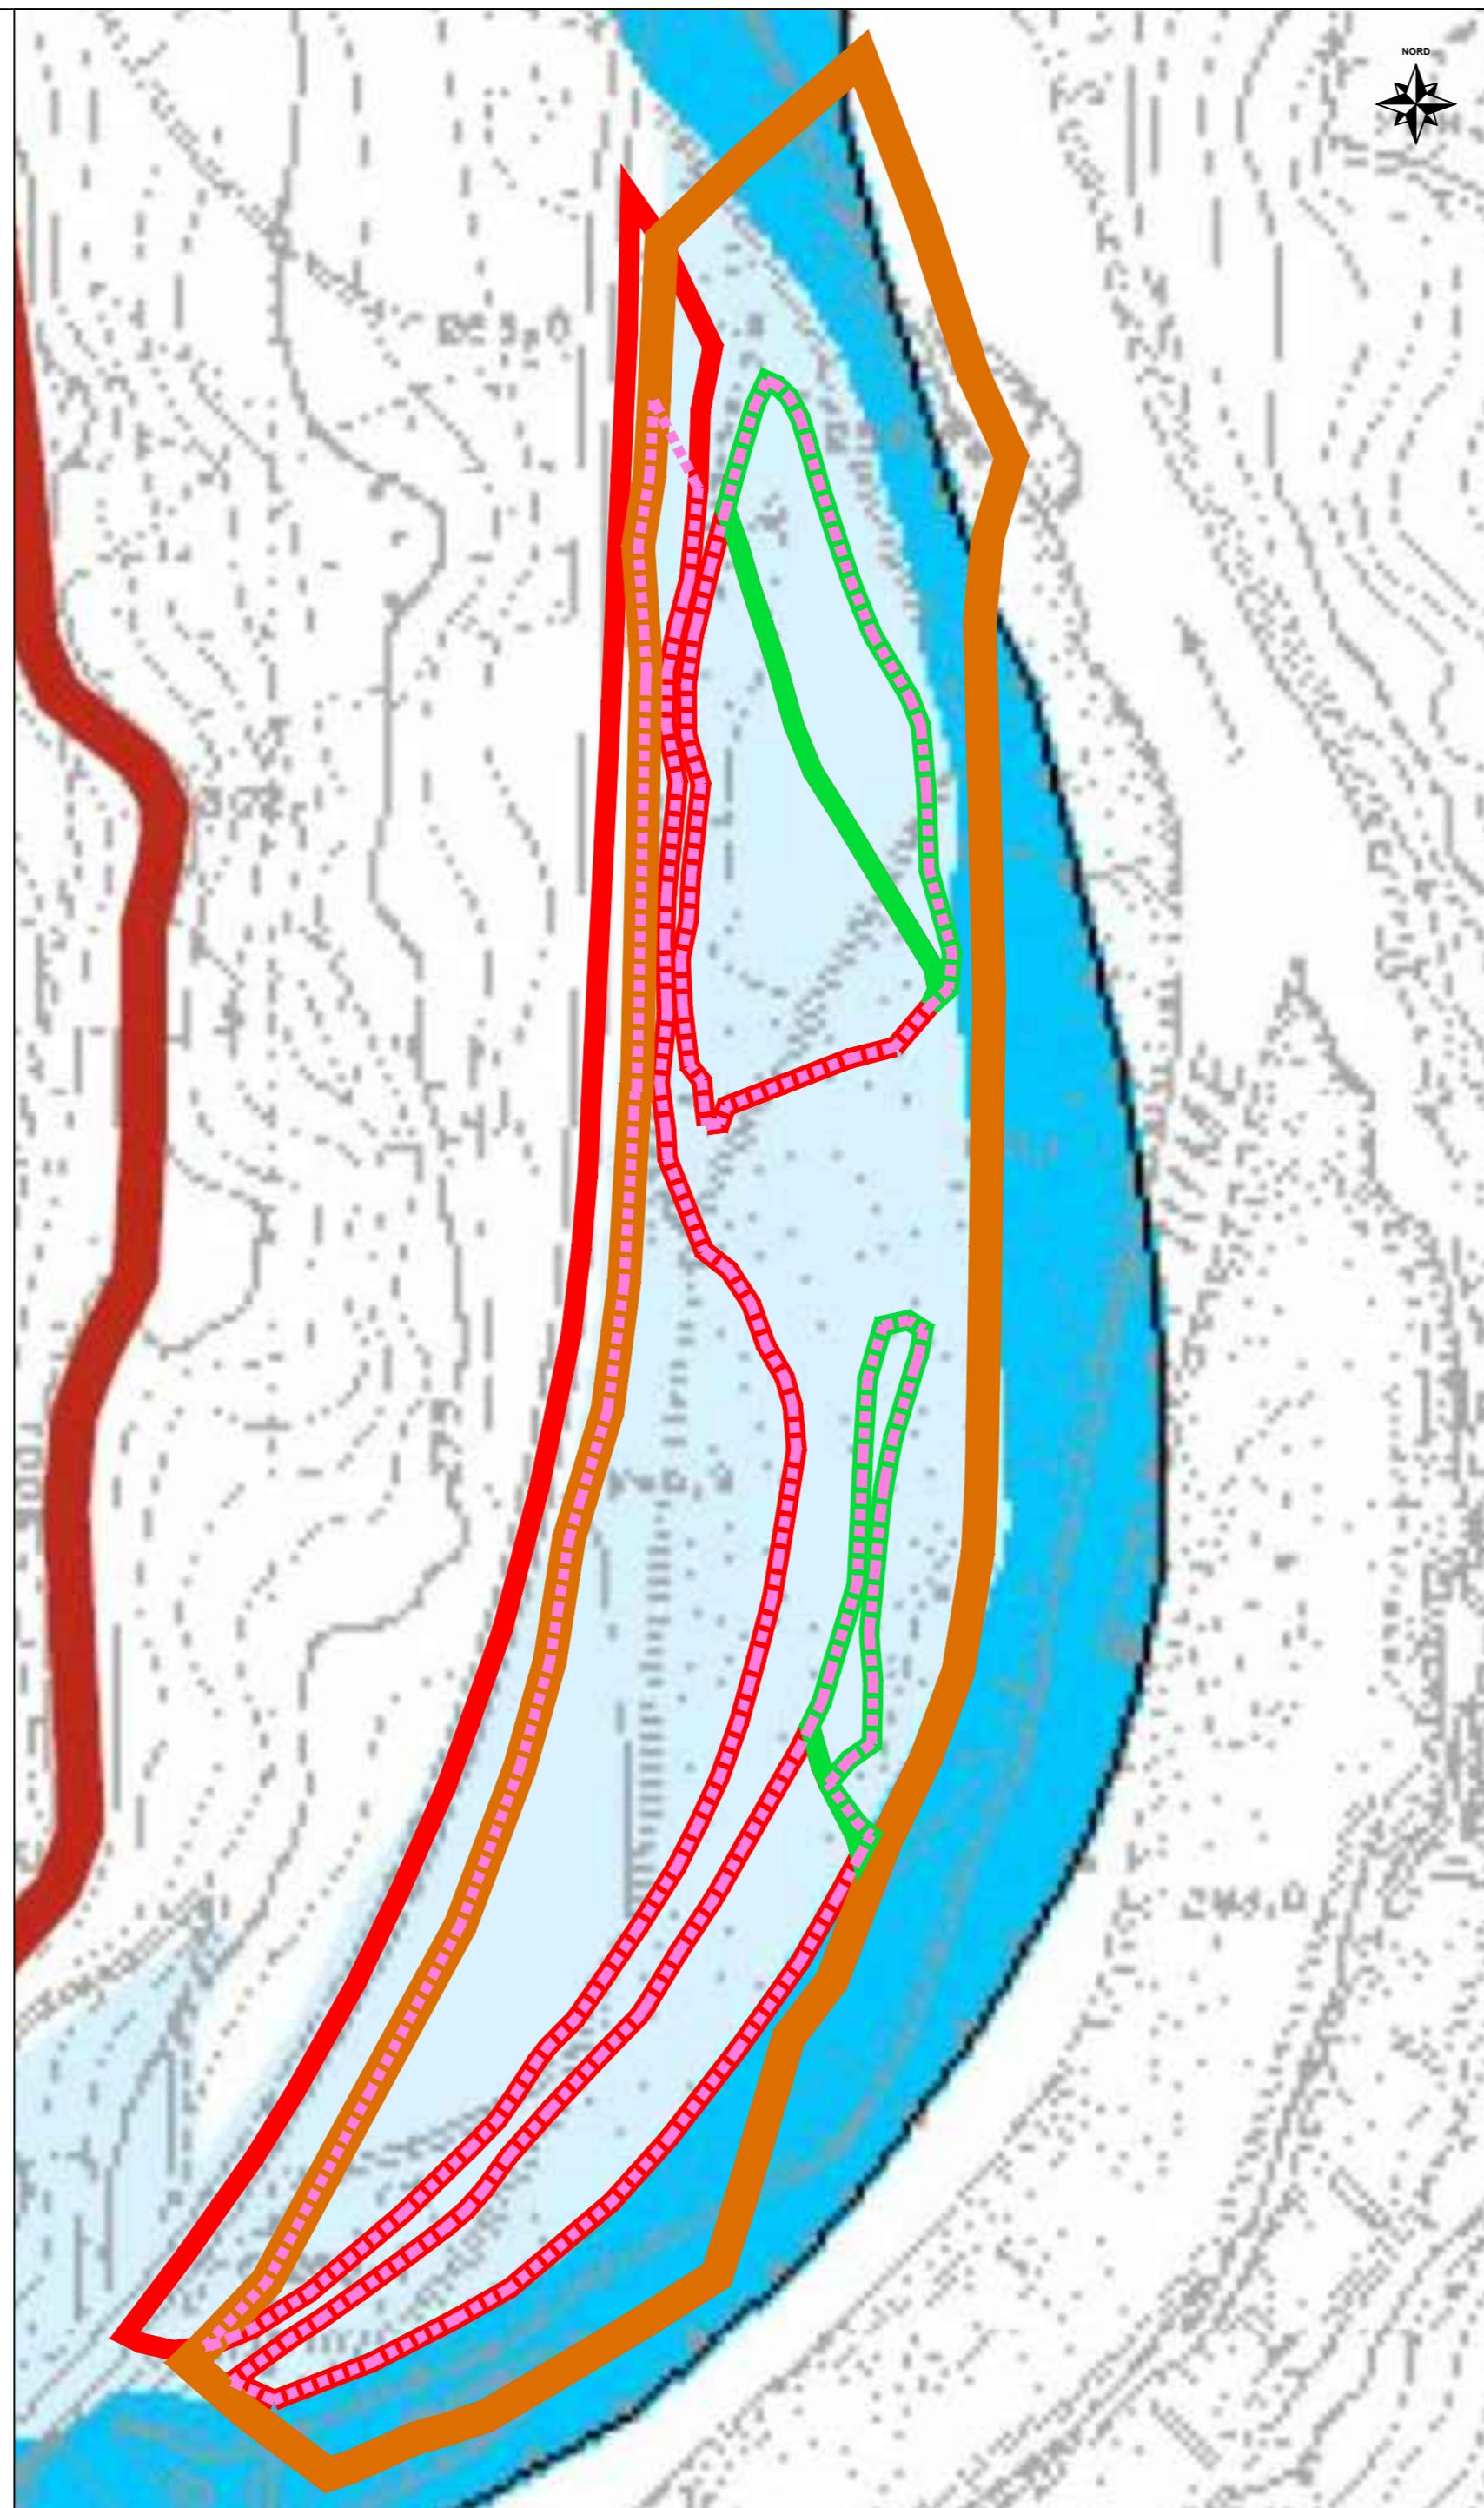



A4 ESTRATTO DA V.P.A.E. BAISO (2014) SCALA 1:2.000

**ZONA DI PAE n°5 - Comparto La Gavia**

- Elementi della centuriazione
- Centri storici e nuclei di impianto storico (art. 49)
- Colline
- Zone di tutela dei caratteri ambientali di laghi, invasi e corsi d'acqua (art. 40)
  - a. Zone di tutela assoluta
  - b. Zone di tutela ordinaria
  - c. Zone di tutela delle gole del Po
- Invasi ed alvei di laghi, bacini e corsi d'acqua (art. 41)

**LEGENDA TAVOLA A4**

- ZE** Zone di espansione destinate all'insediamento di nuove attività estrattive (ZE) - (Art. 16.2 N.T.A.)
- Zona di P.A.E. n°5 - Comparto "La Gavia"
- Variante alla perimetrazione Zona di P.A.E. n°5 - Comparto "La Gavia"
- Confine provinciale
- Ambito di sistemazione morfo-idraulica esterno al P.A.E. disciplinato dall'art.2 della L.R.17/1991 e s.m.i.
- Perimetro PCS Cava la Gavia

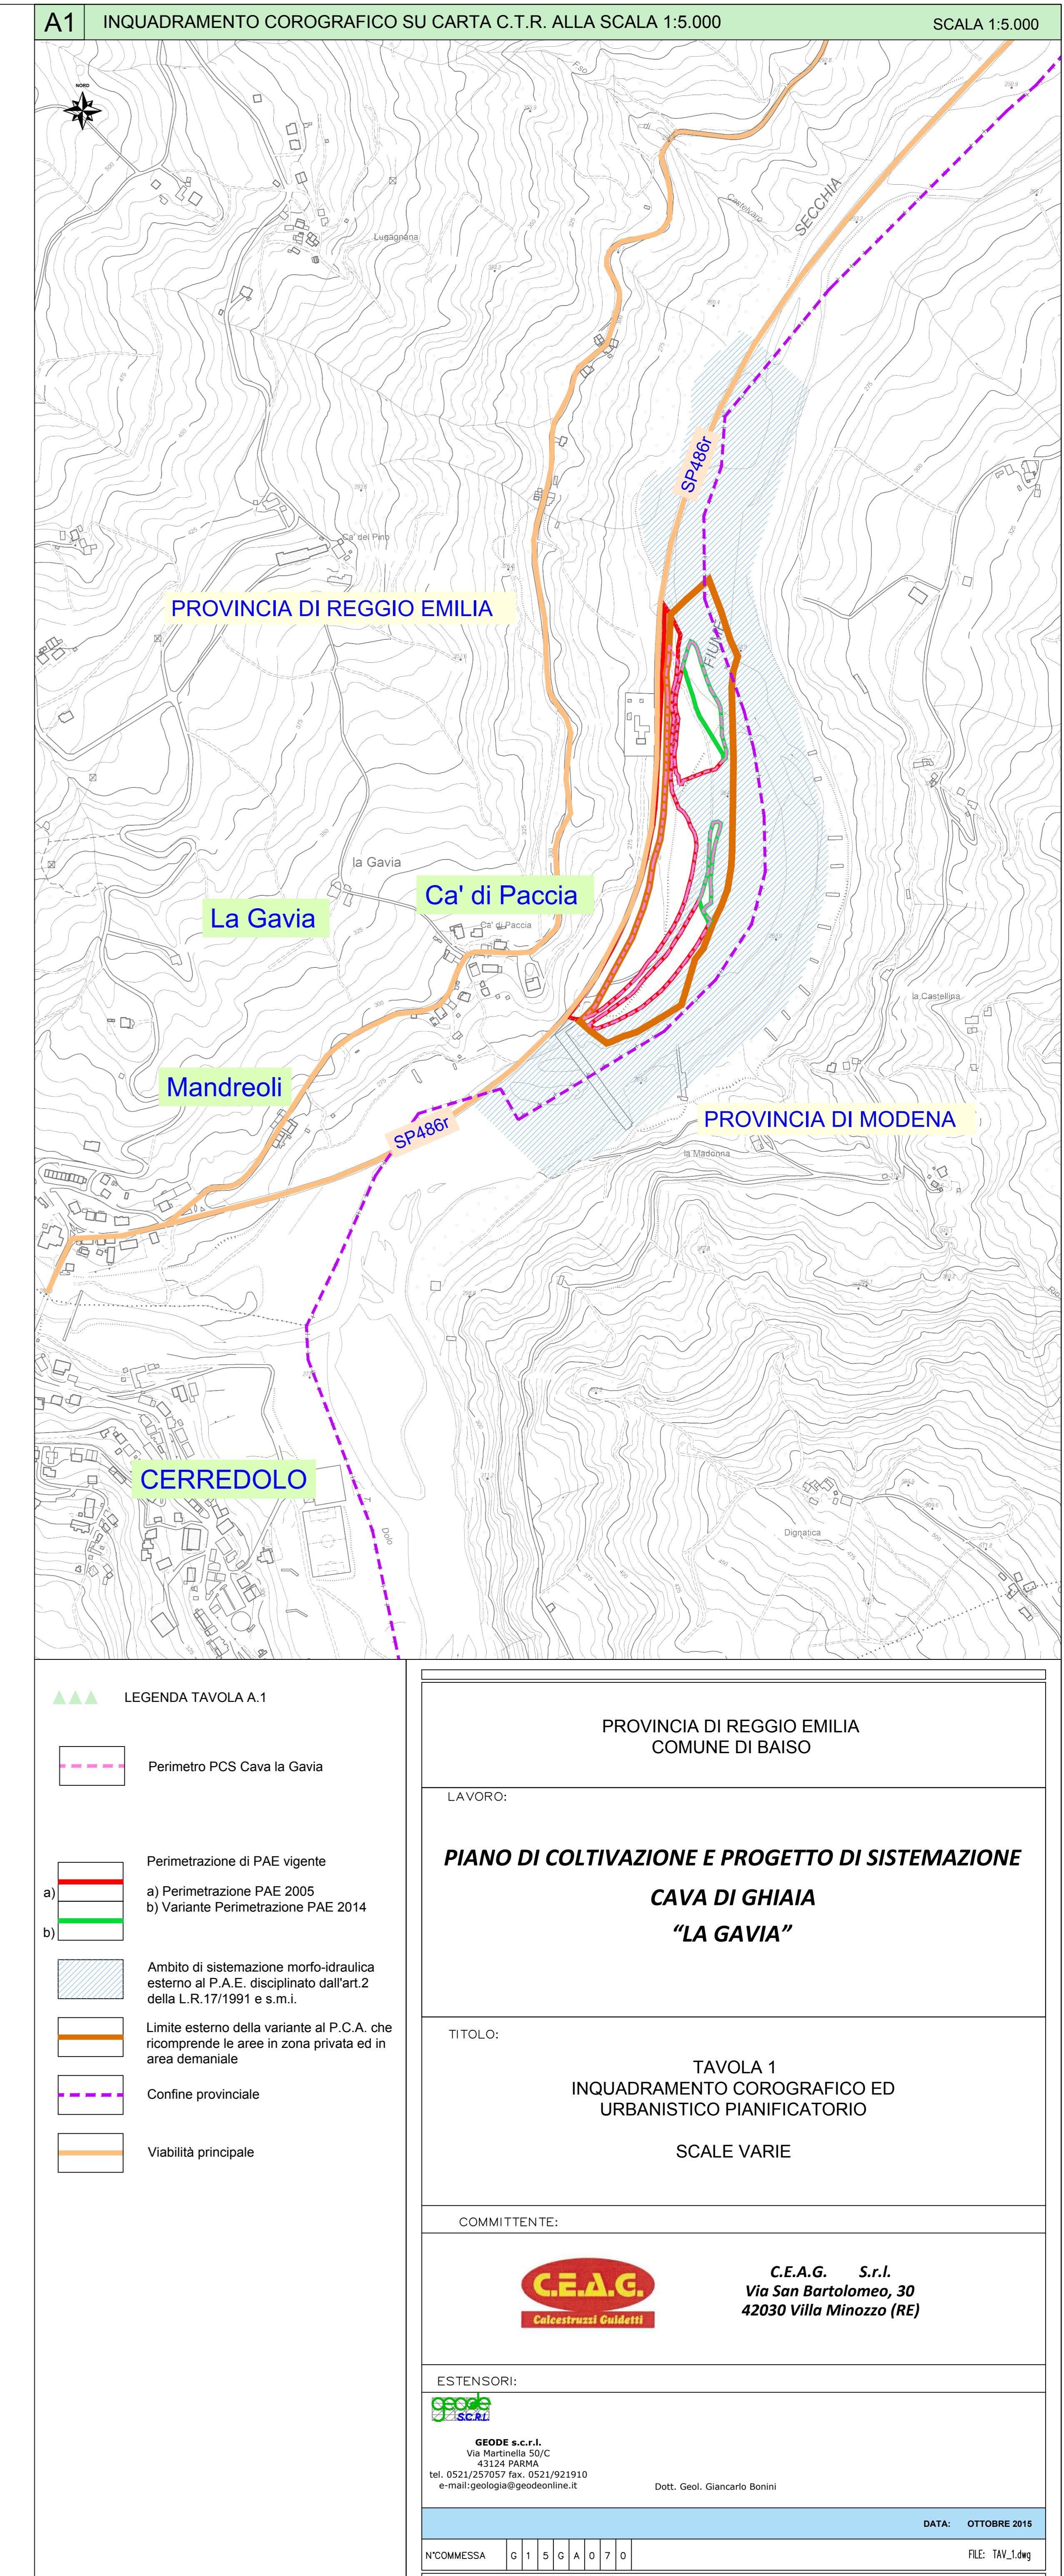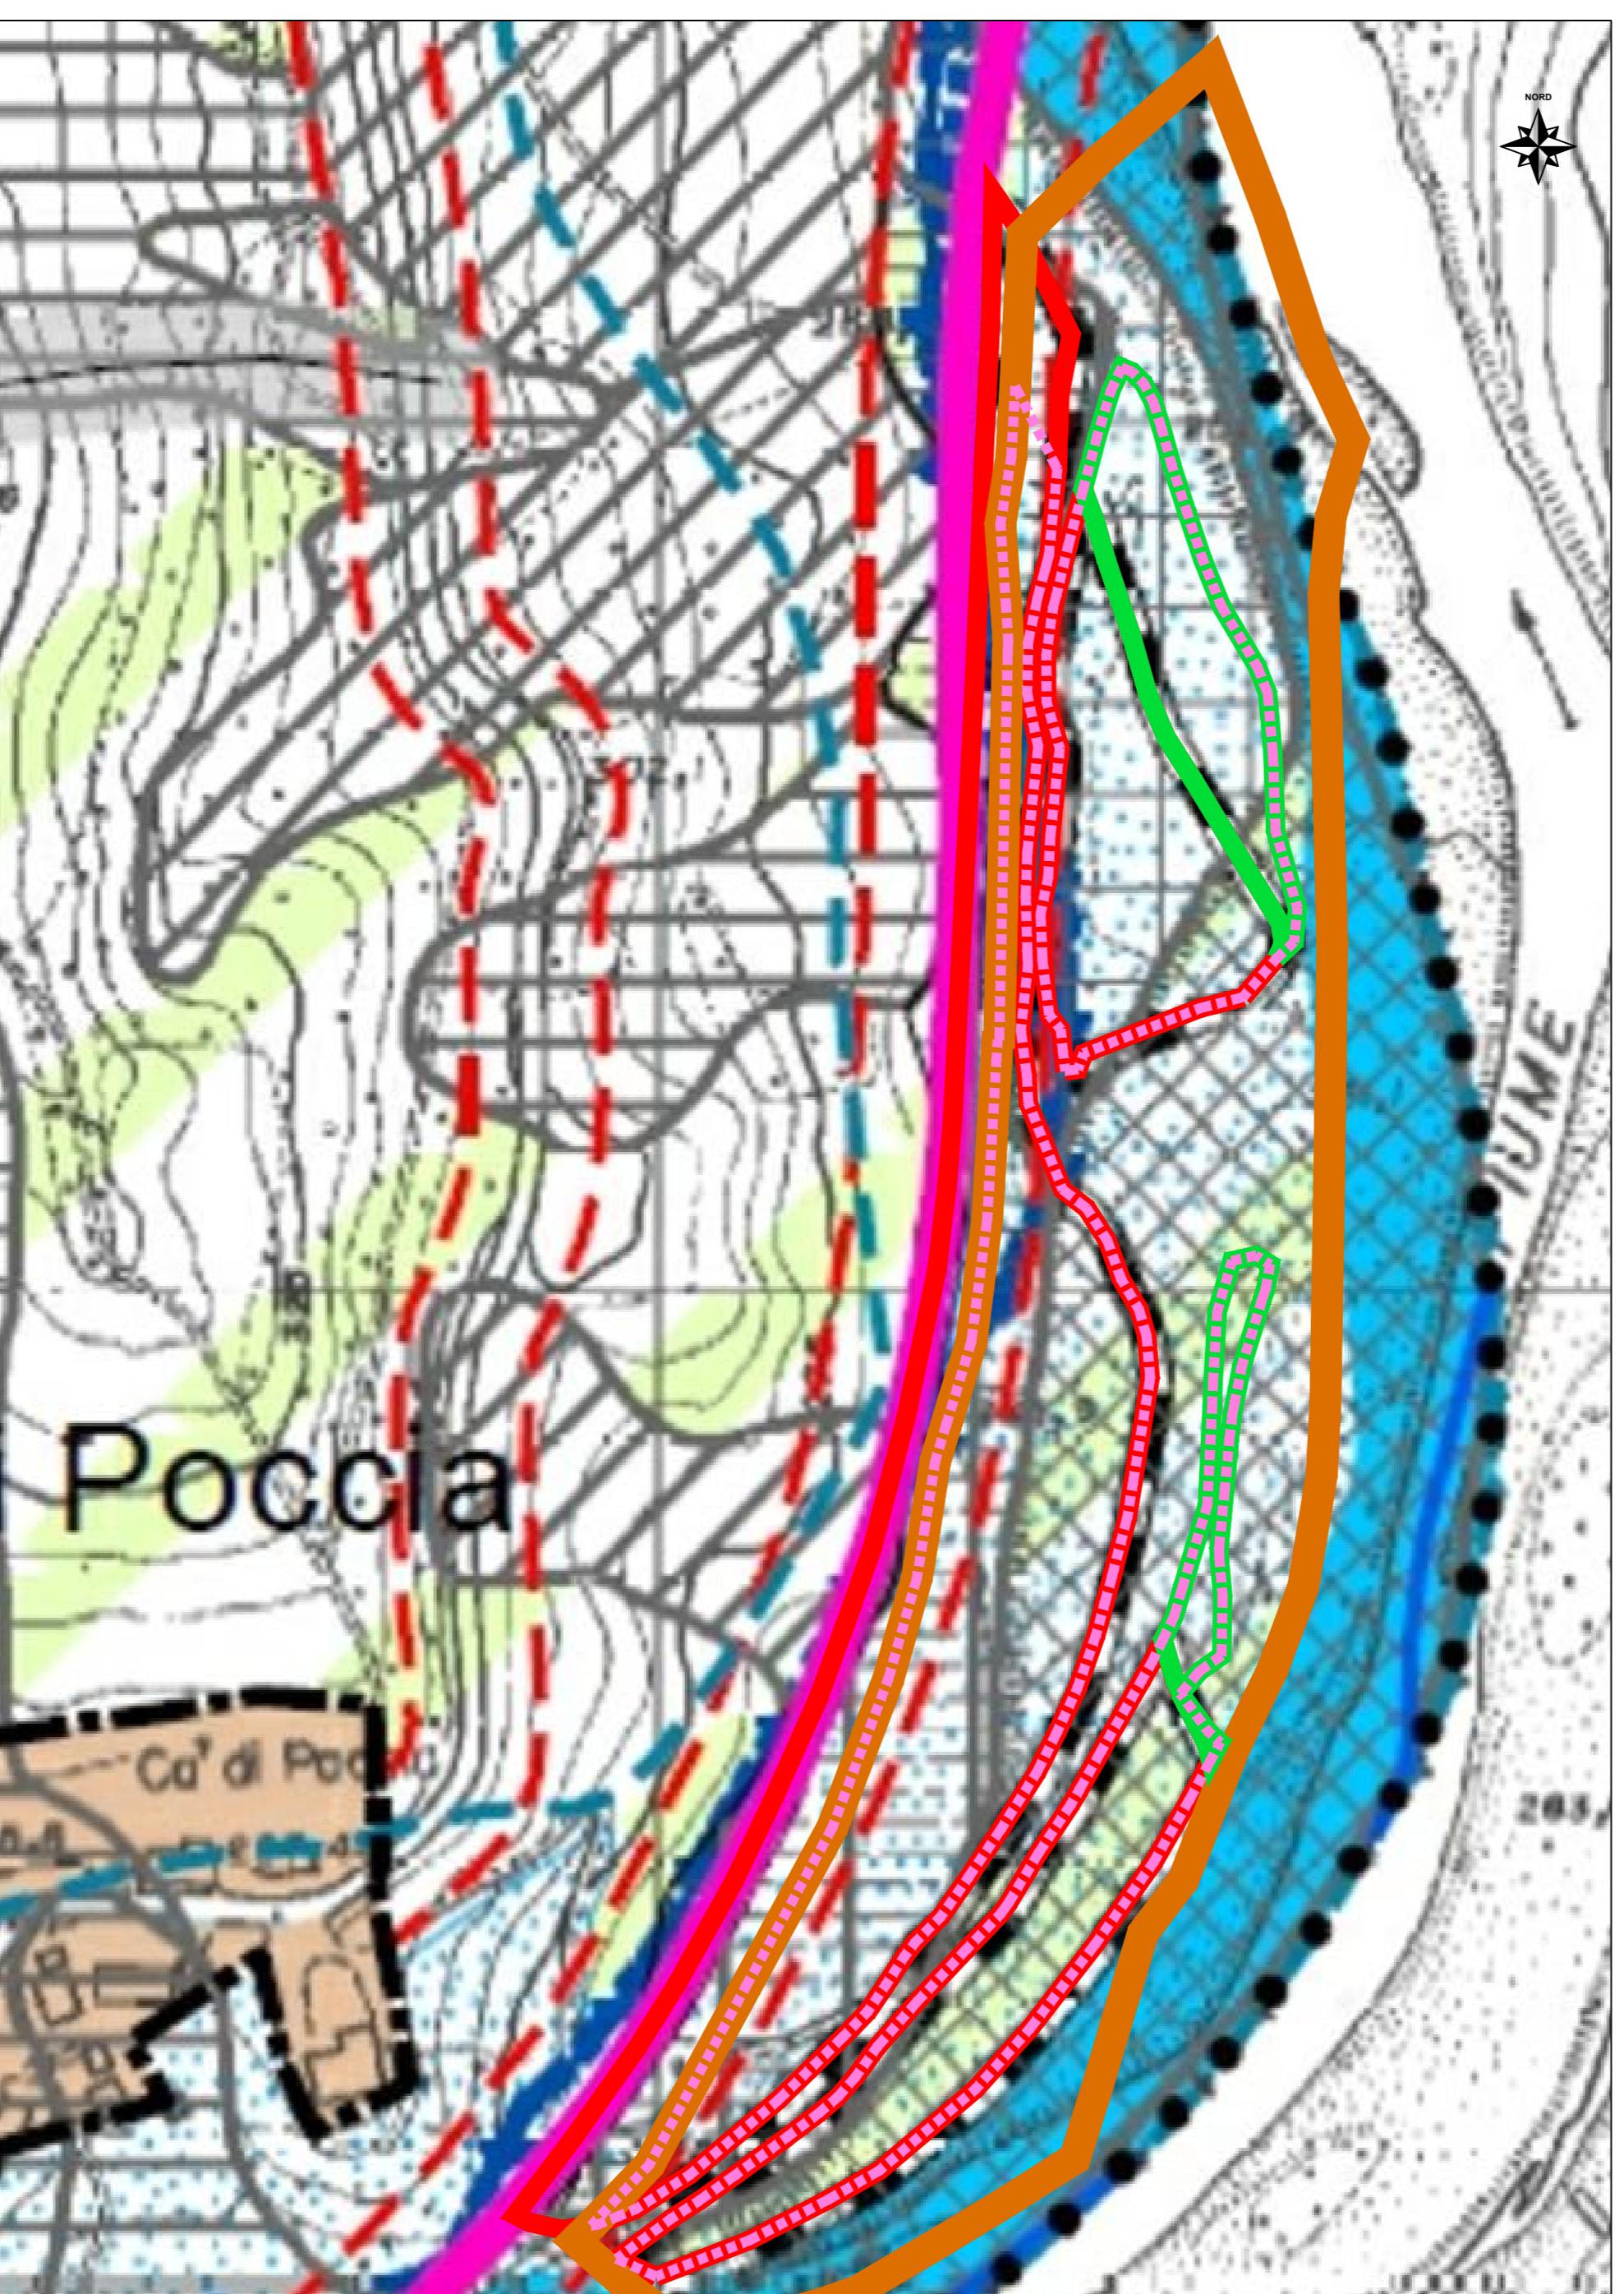

A1 INQUADRAMENTO COROGRAFICO SU CARTA C.T.R. ALLA SCALA 1:5.000 SCALA 1:5.000

**PROVINCIA DI REGGIO EMILIA**  
**COMUNE DI BAISO**

LAVORO:

**PIANO DI COLTIVAZIONE E PROGETTO DI SISTEMAZIONE**  
**CAVA DI GHIAIA**  
**"LA GAVIA"**

TITOLO:

**TAVOLA 1**  
INQUADRAMENTO COROGRAFICO ED  
URBANISTICO PIANIFICATORIO  
SCALE VARIE

COMMITTENTE:

**C.E.A.G. S.r.l.**  
Via San Bartolomeo, 30  
42030 Villa Minozzo (RE)

ESTENSORI:

**GOODE s.c.r.l.**  
Via Martellini 50/C  
42030 Villa Paganica (RE)  
tel. 0521/257057 fax. 0521/21910  
e-mail: geologia@geodeconline.it

Dott. Geol. Giancarlo Bonini  
DATA: OTTOBRE 2015  
FILE: TAV\_1dwg  
N'COMMESA G 1 5 G A 0 7 0