
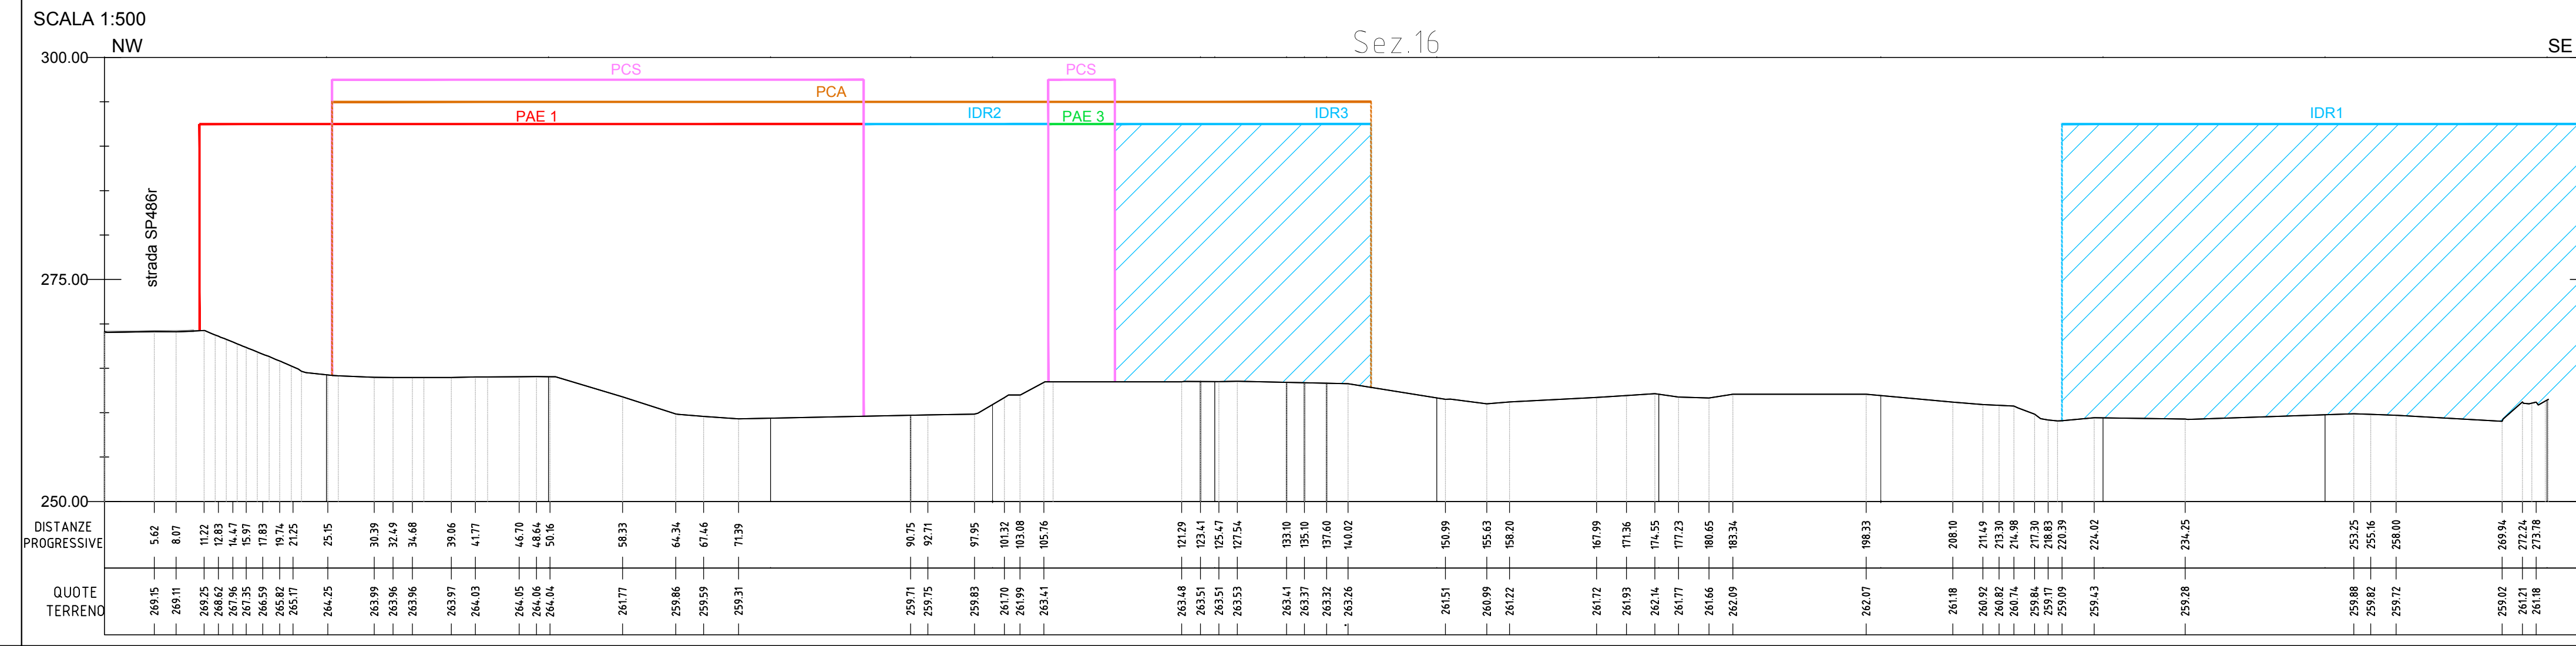
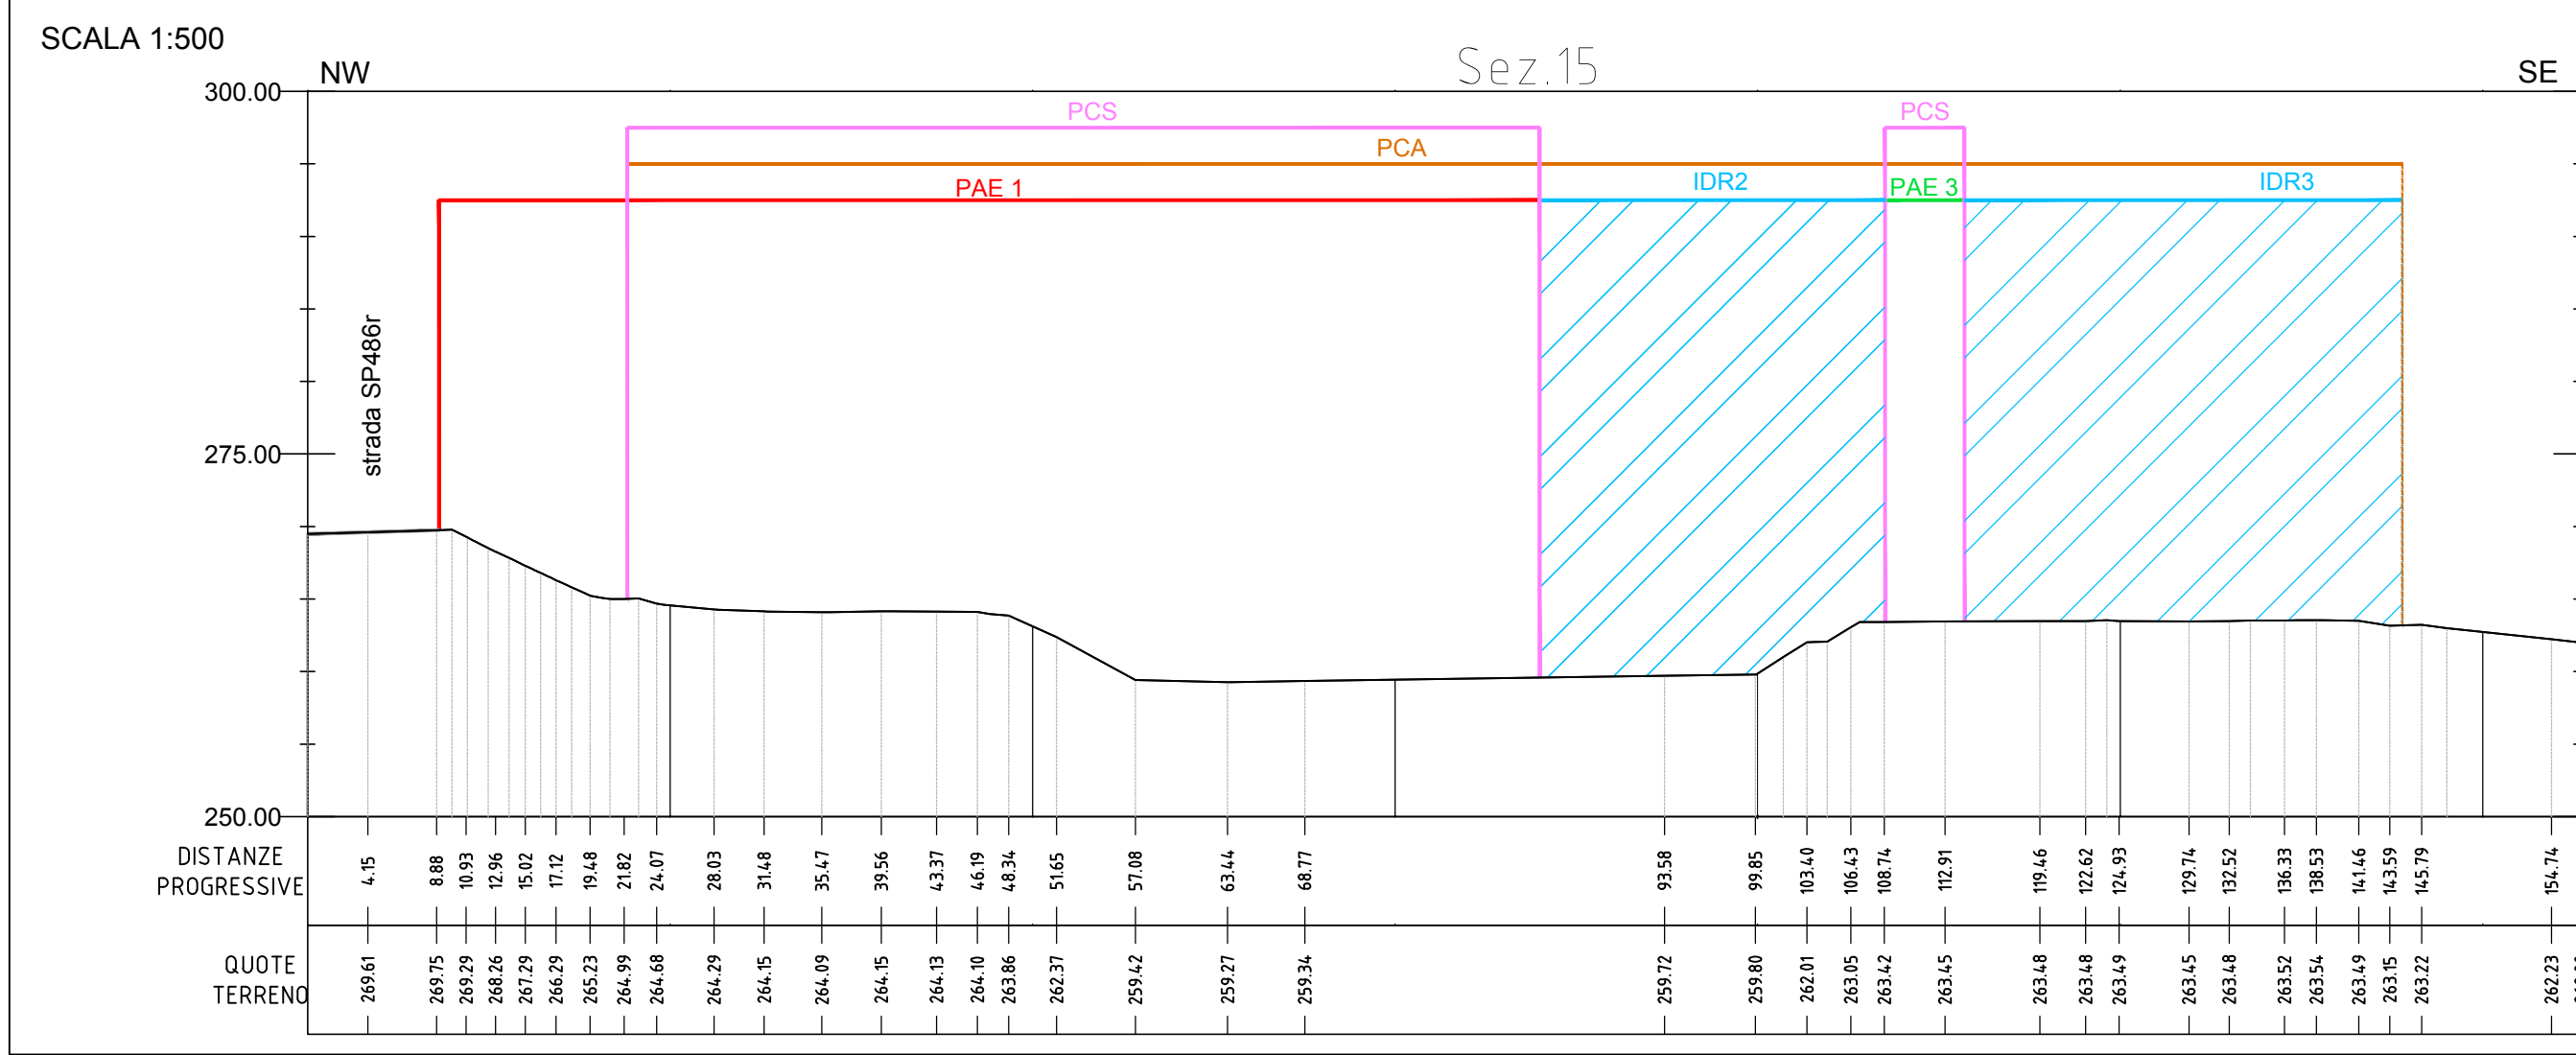
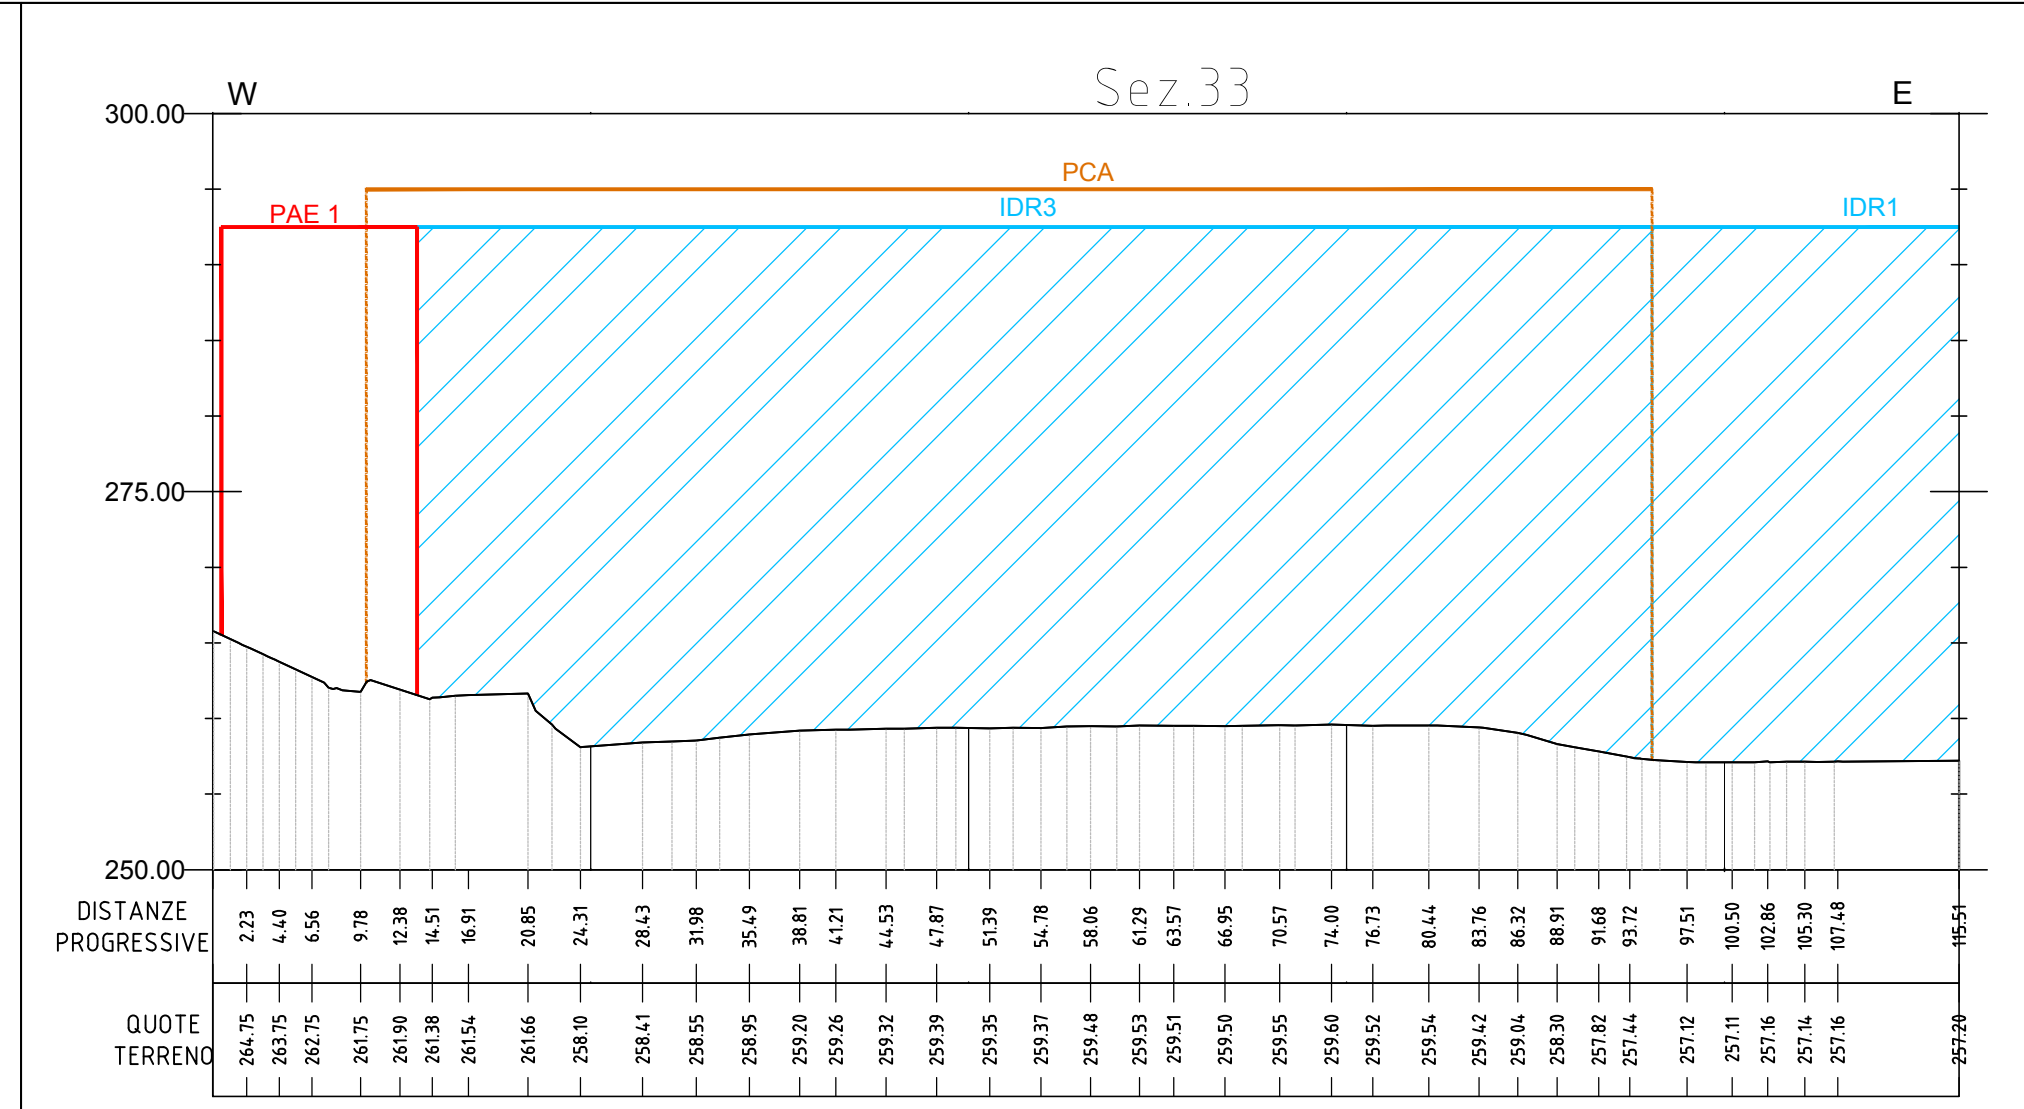
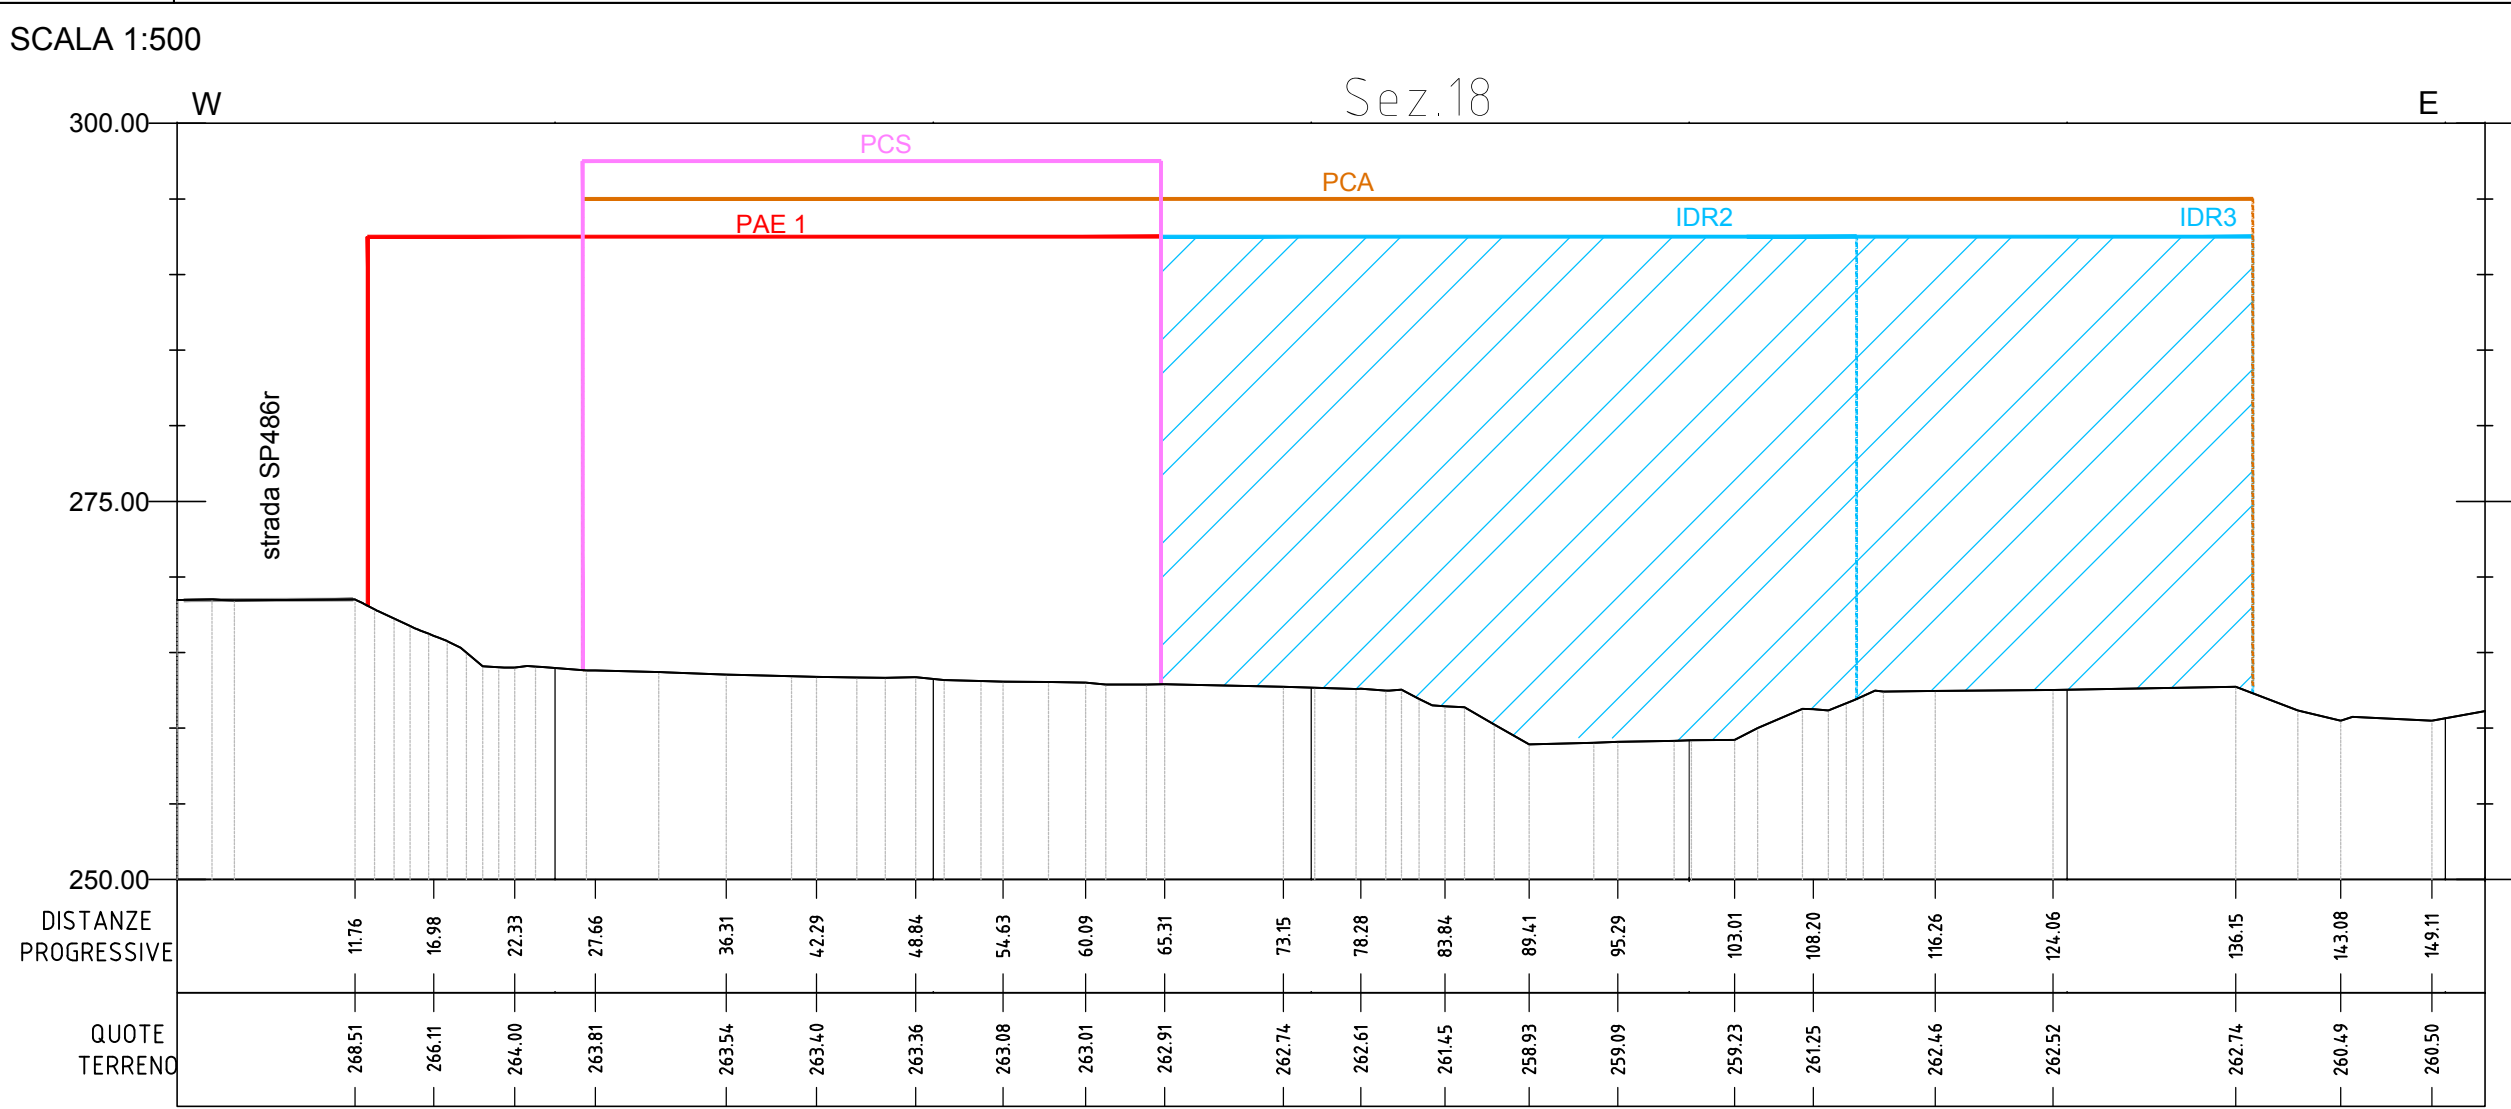
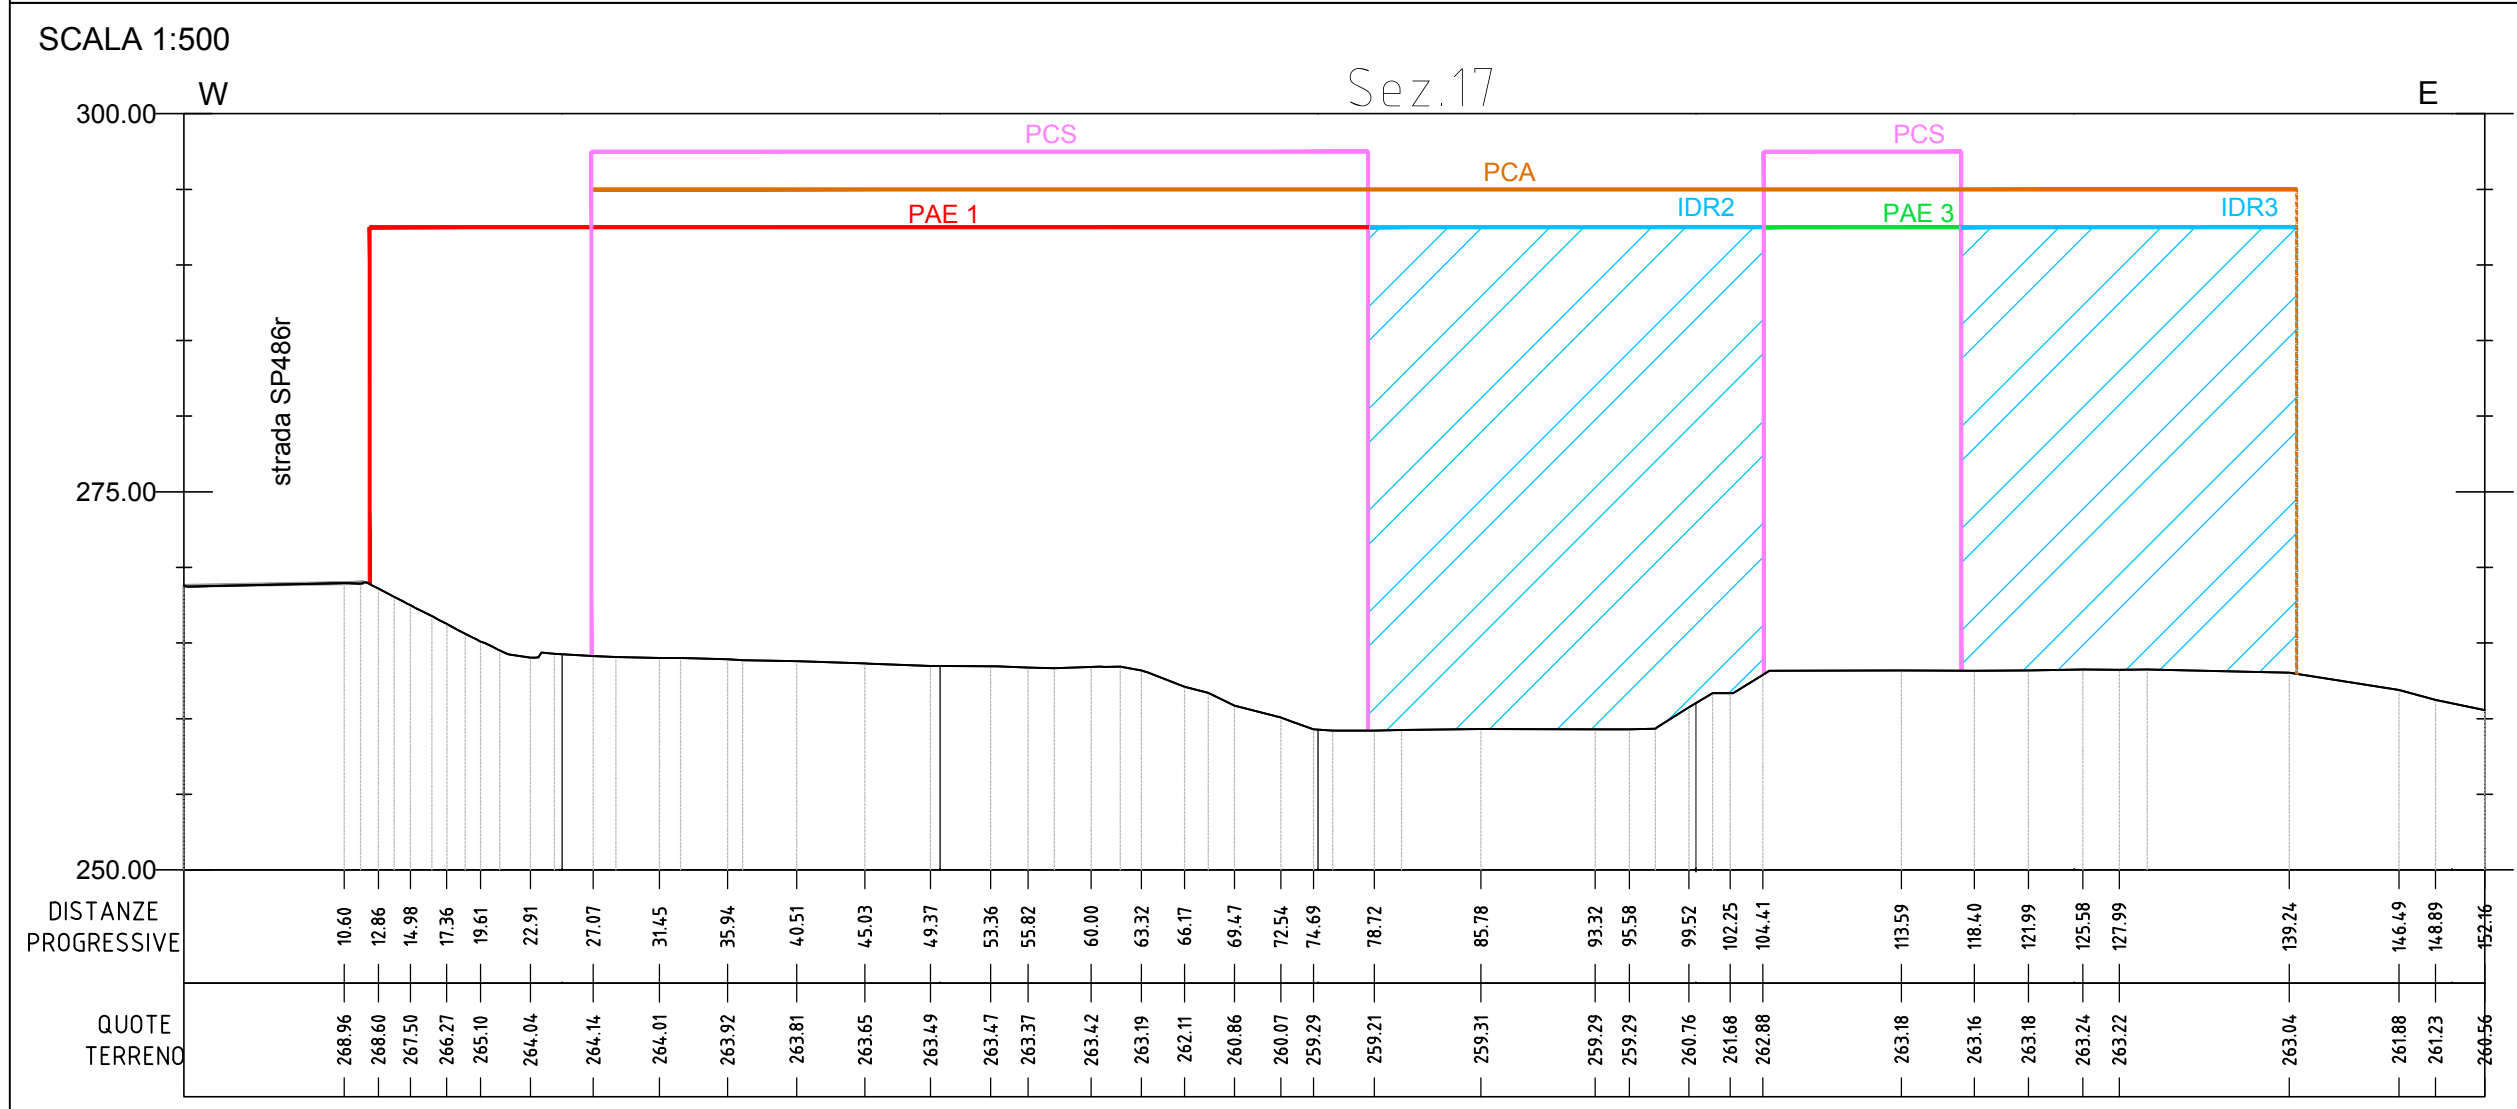
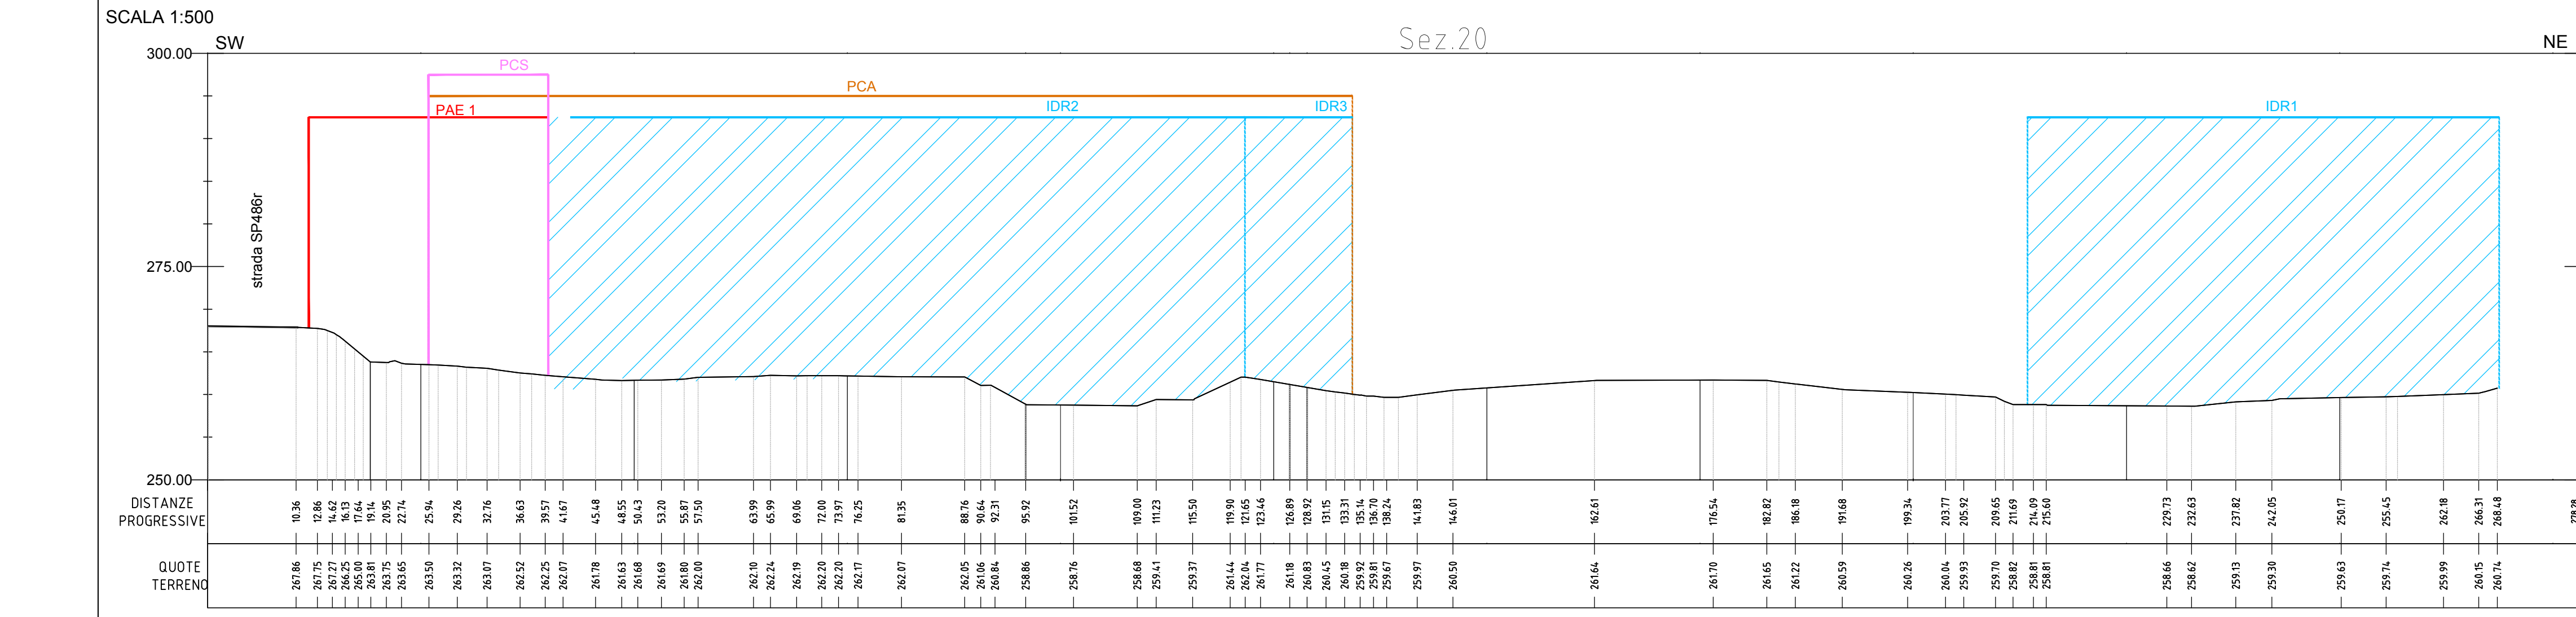
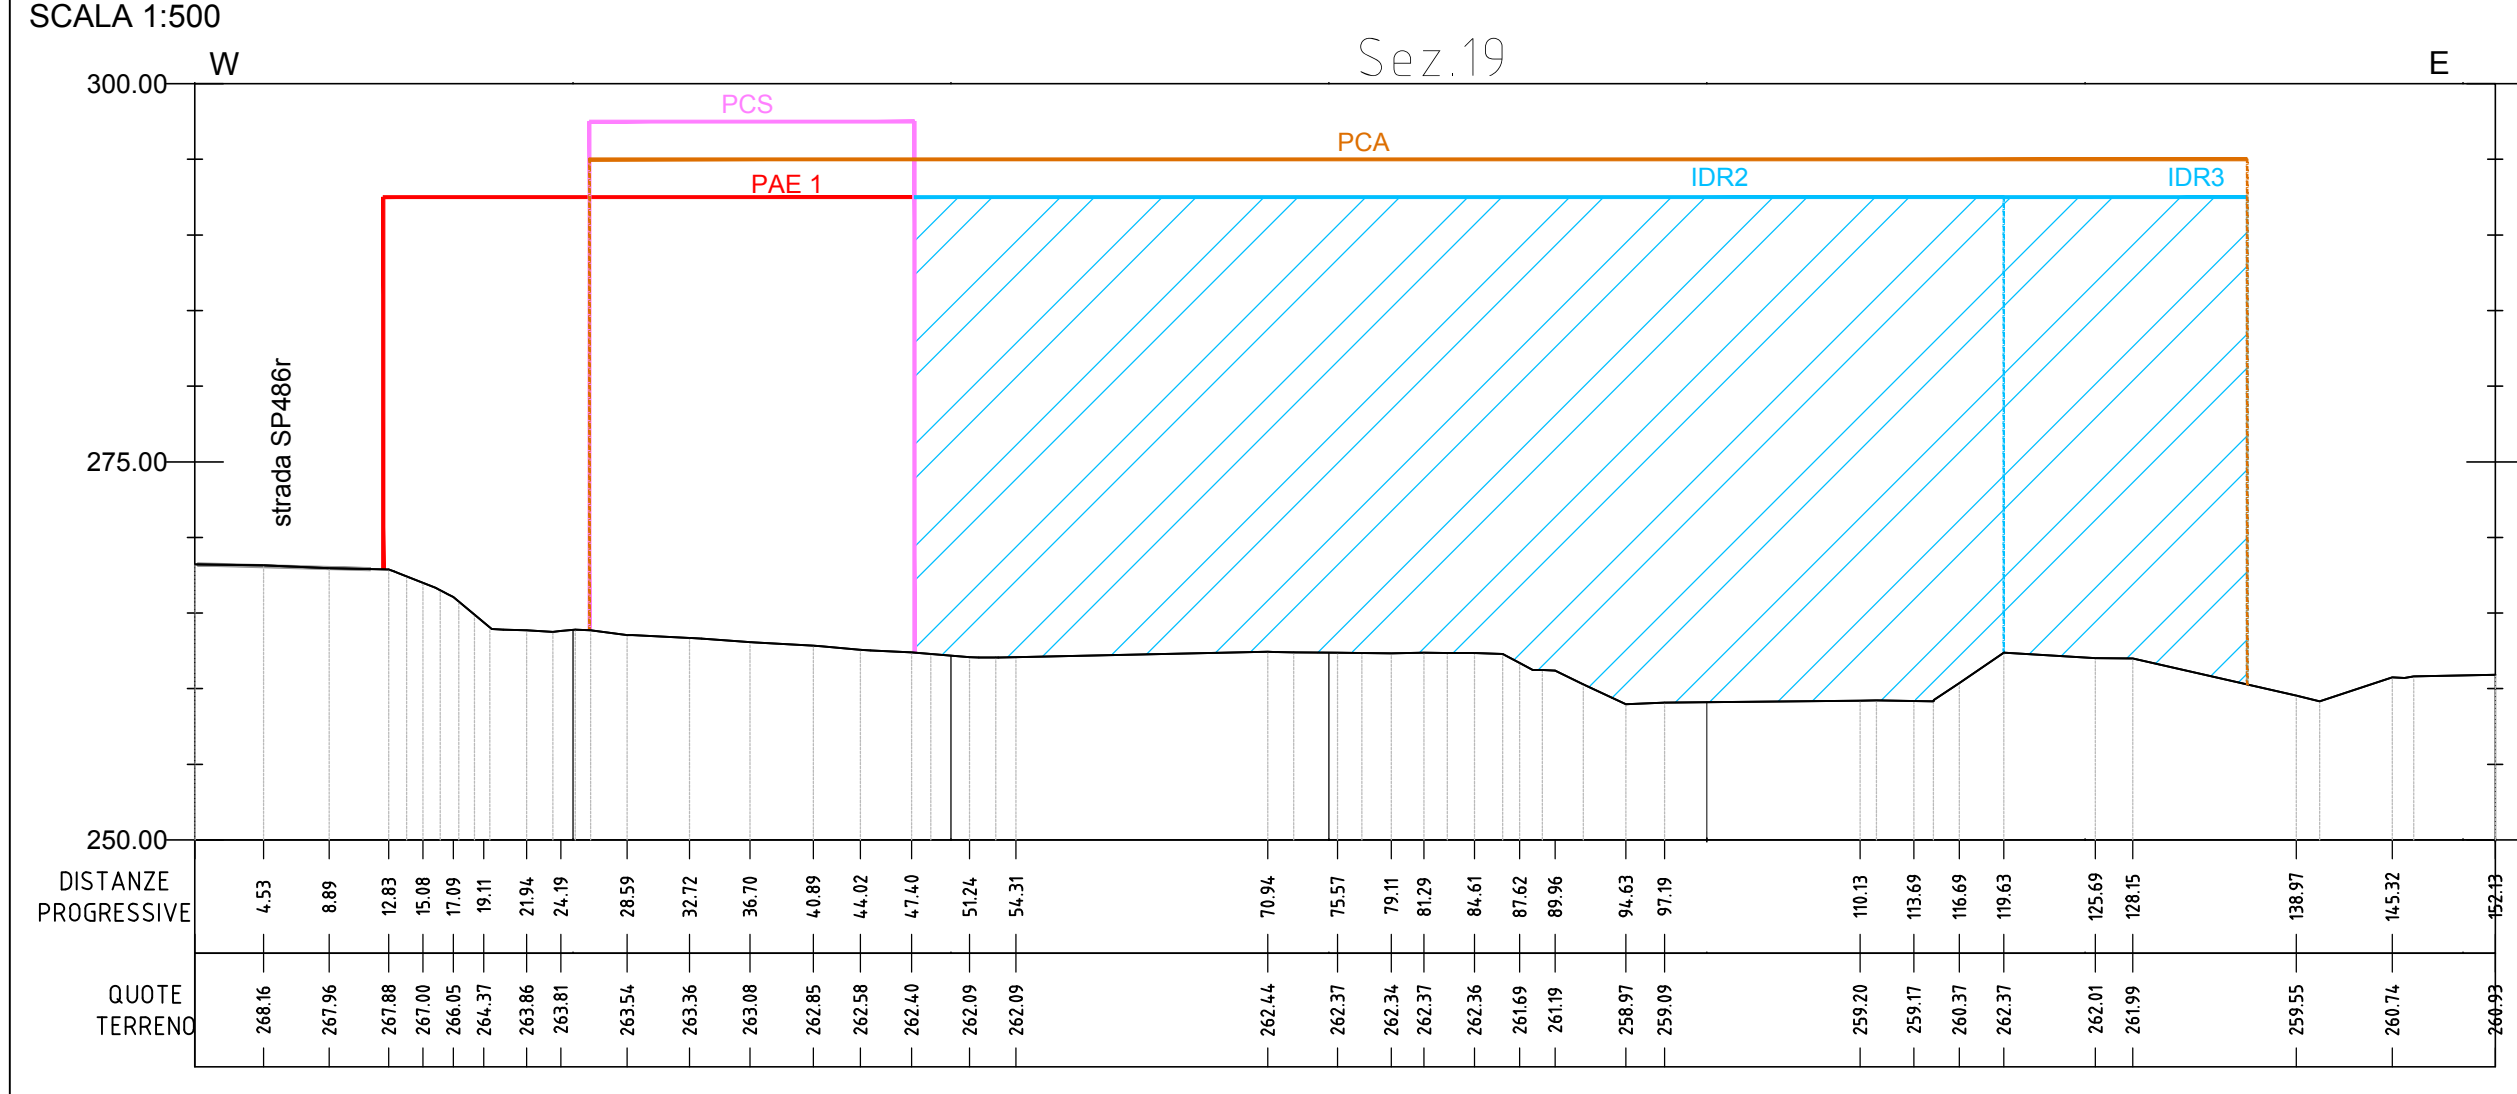
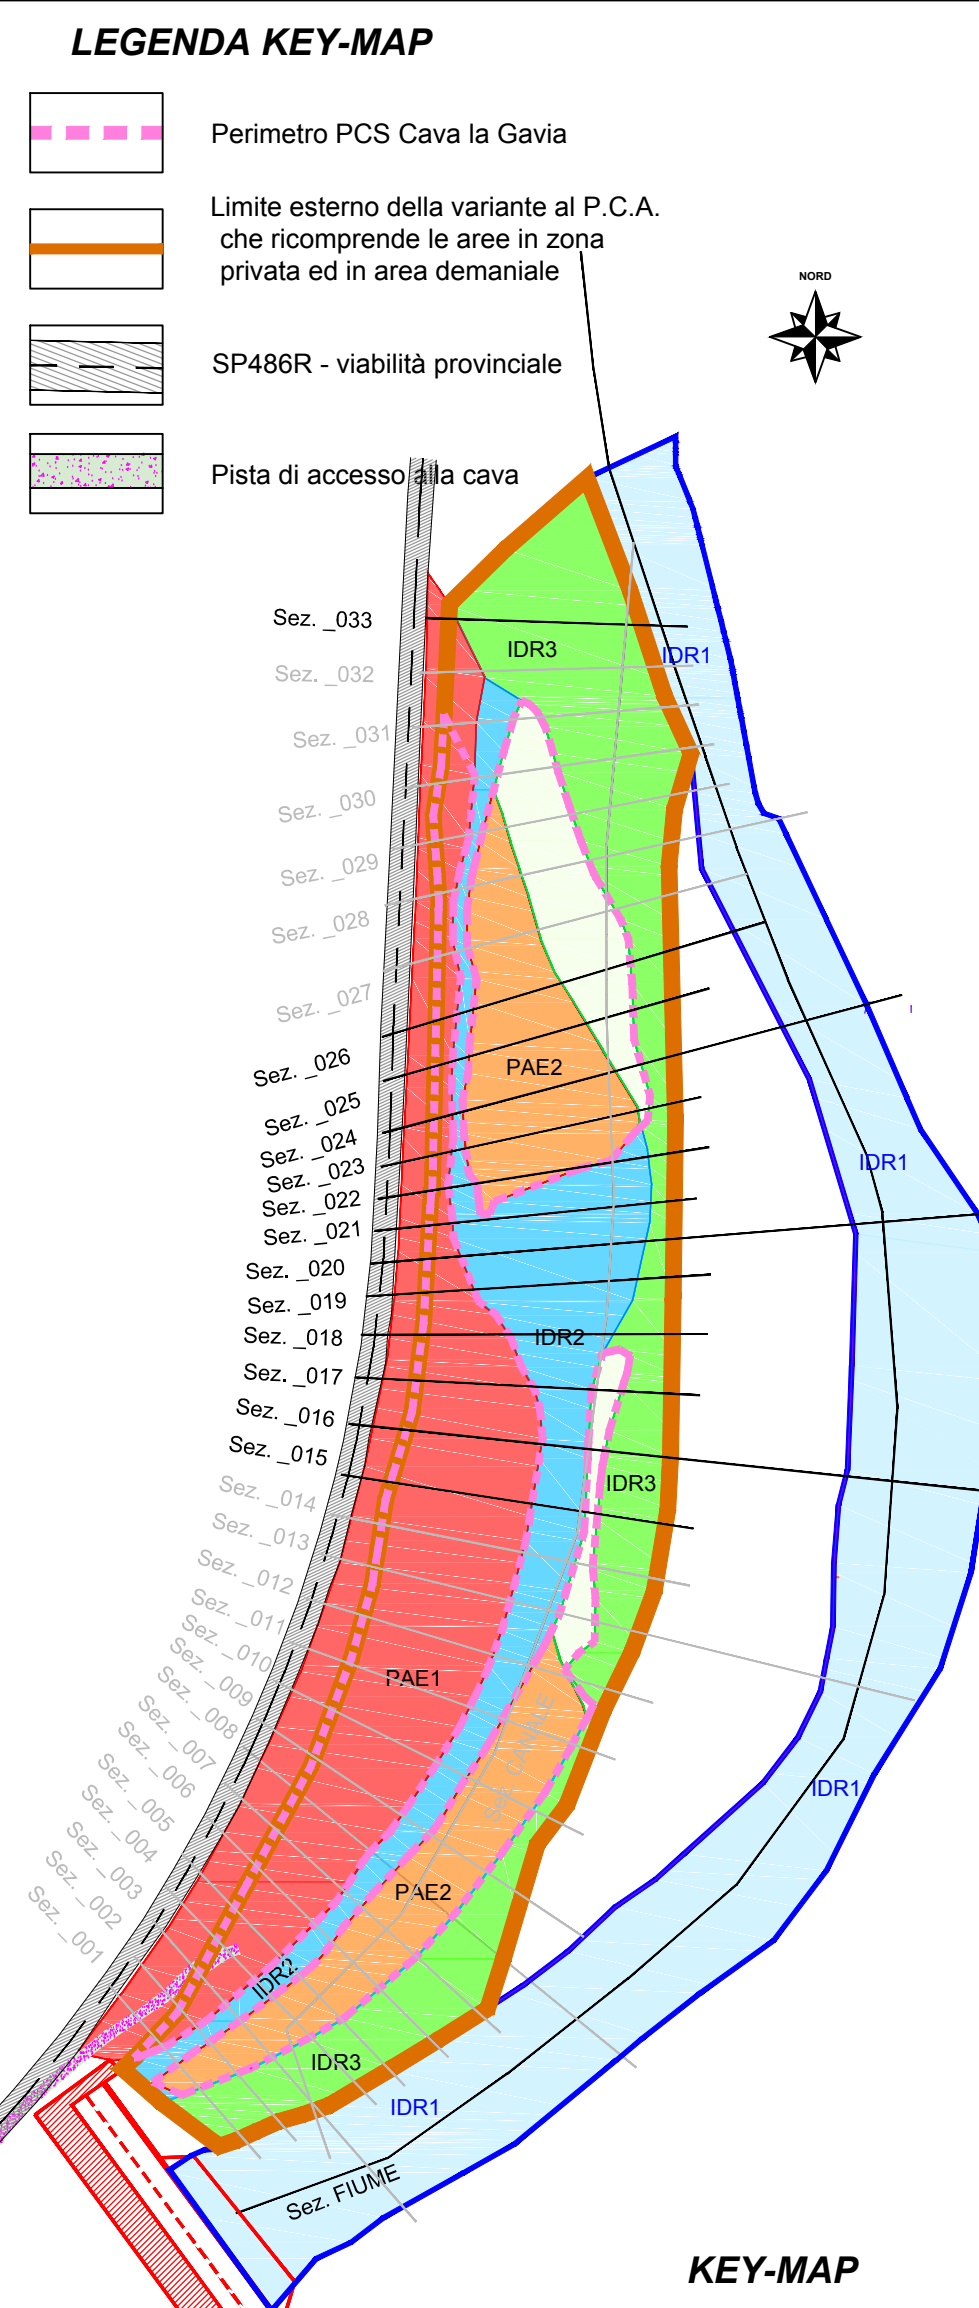
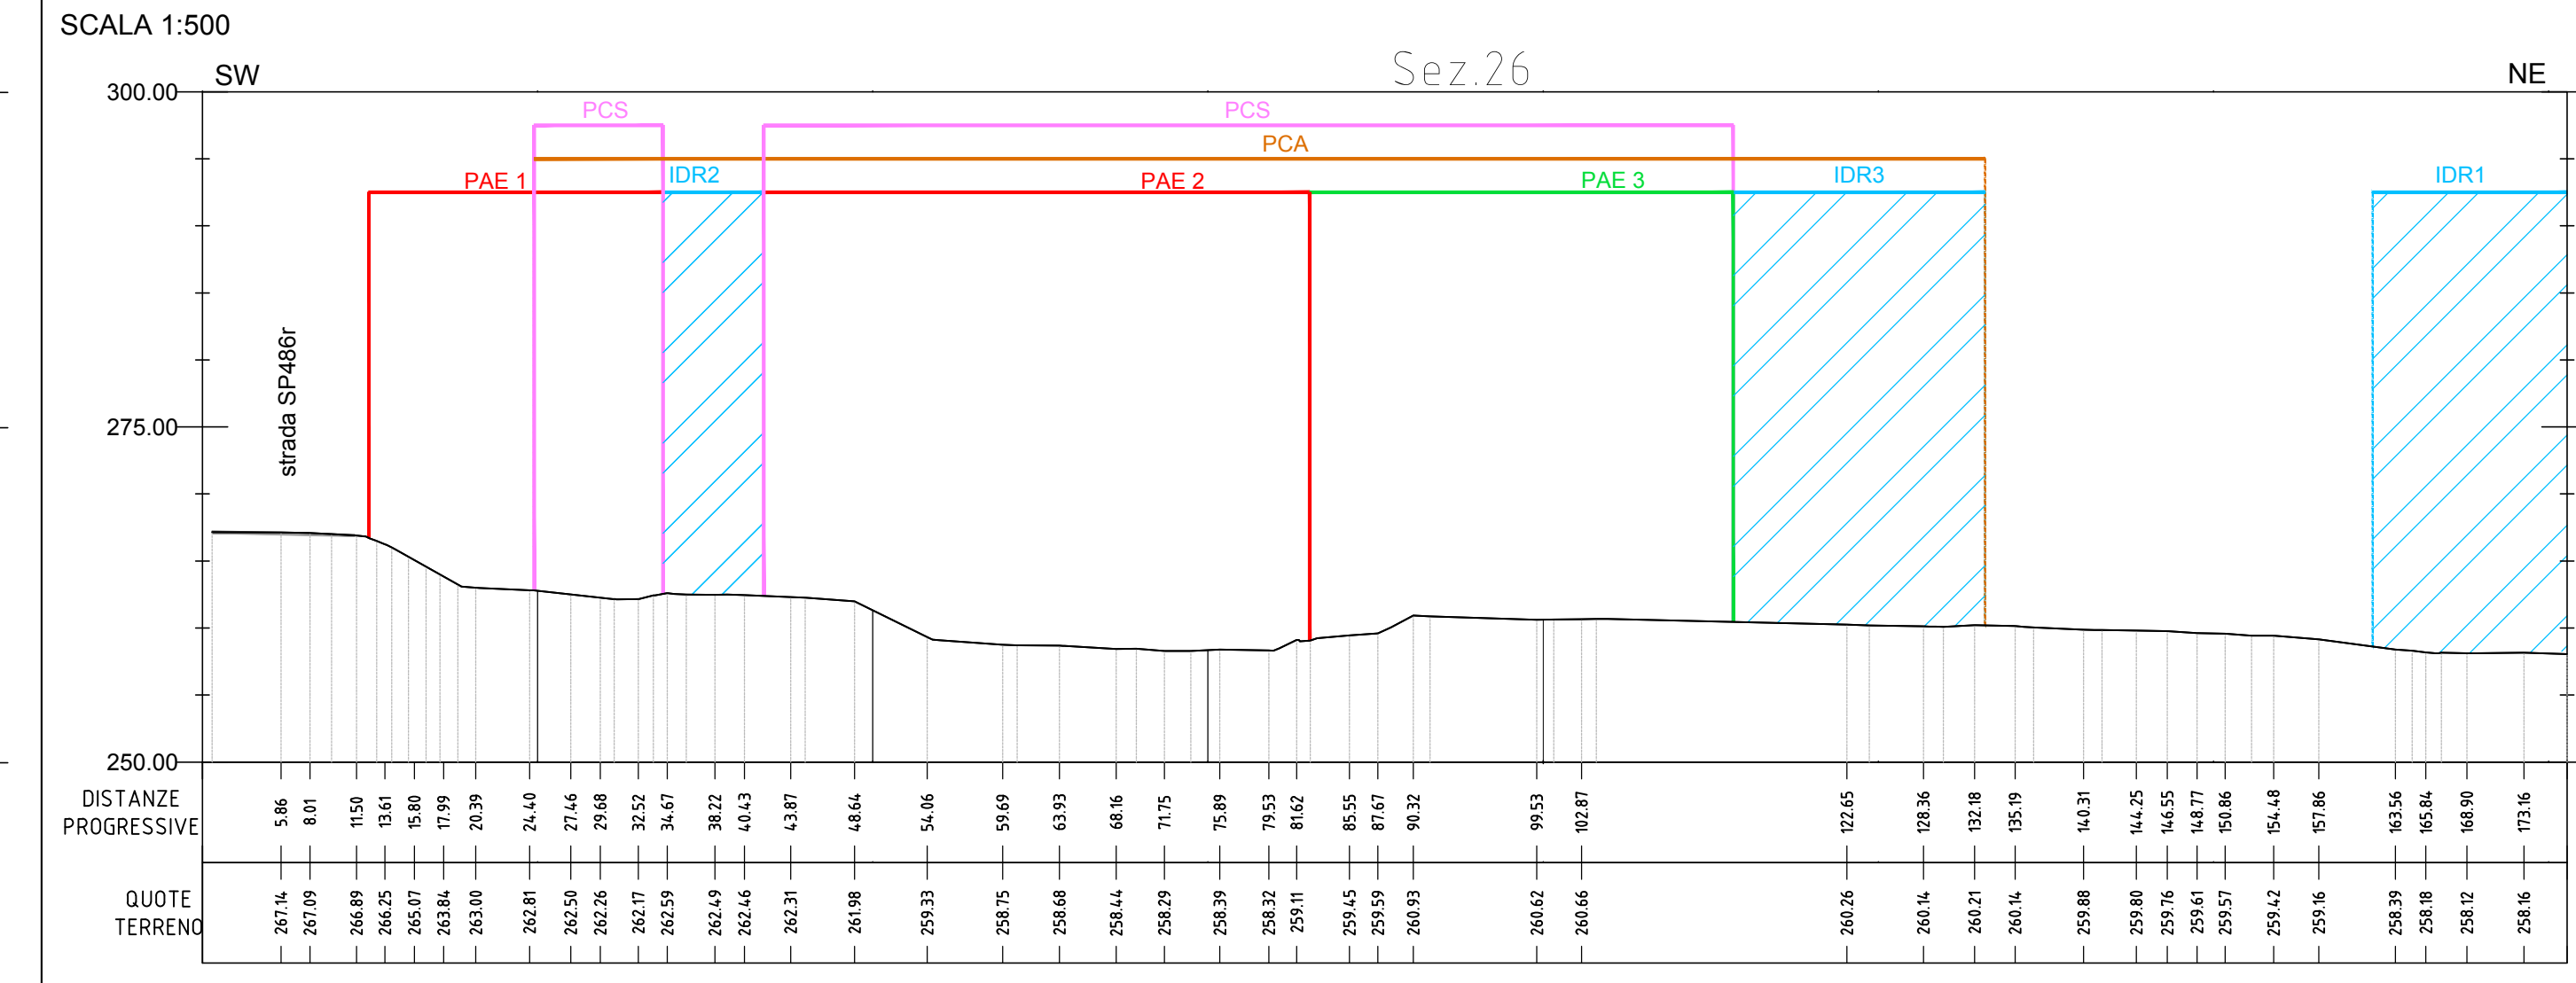
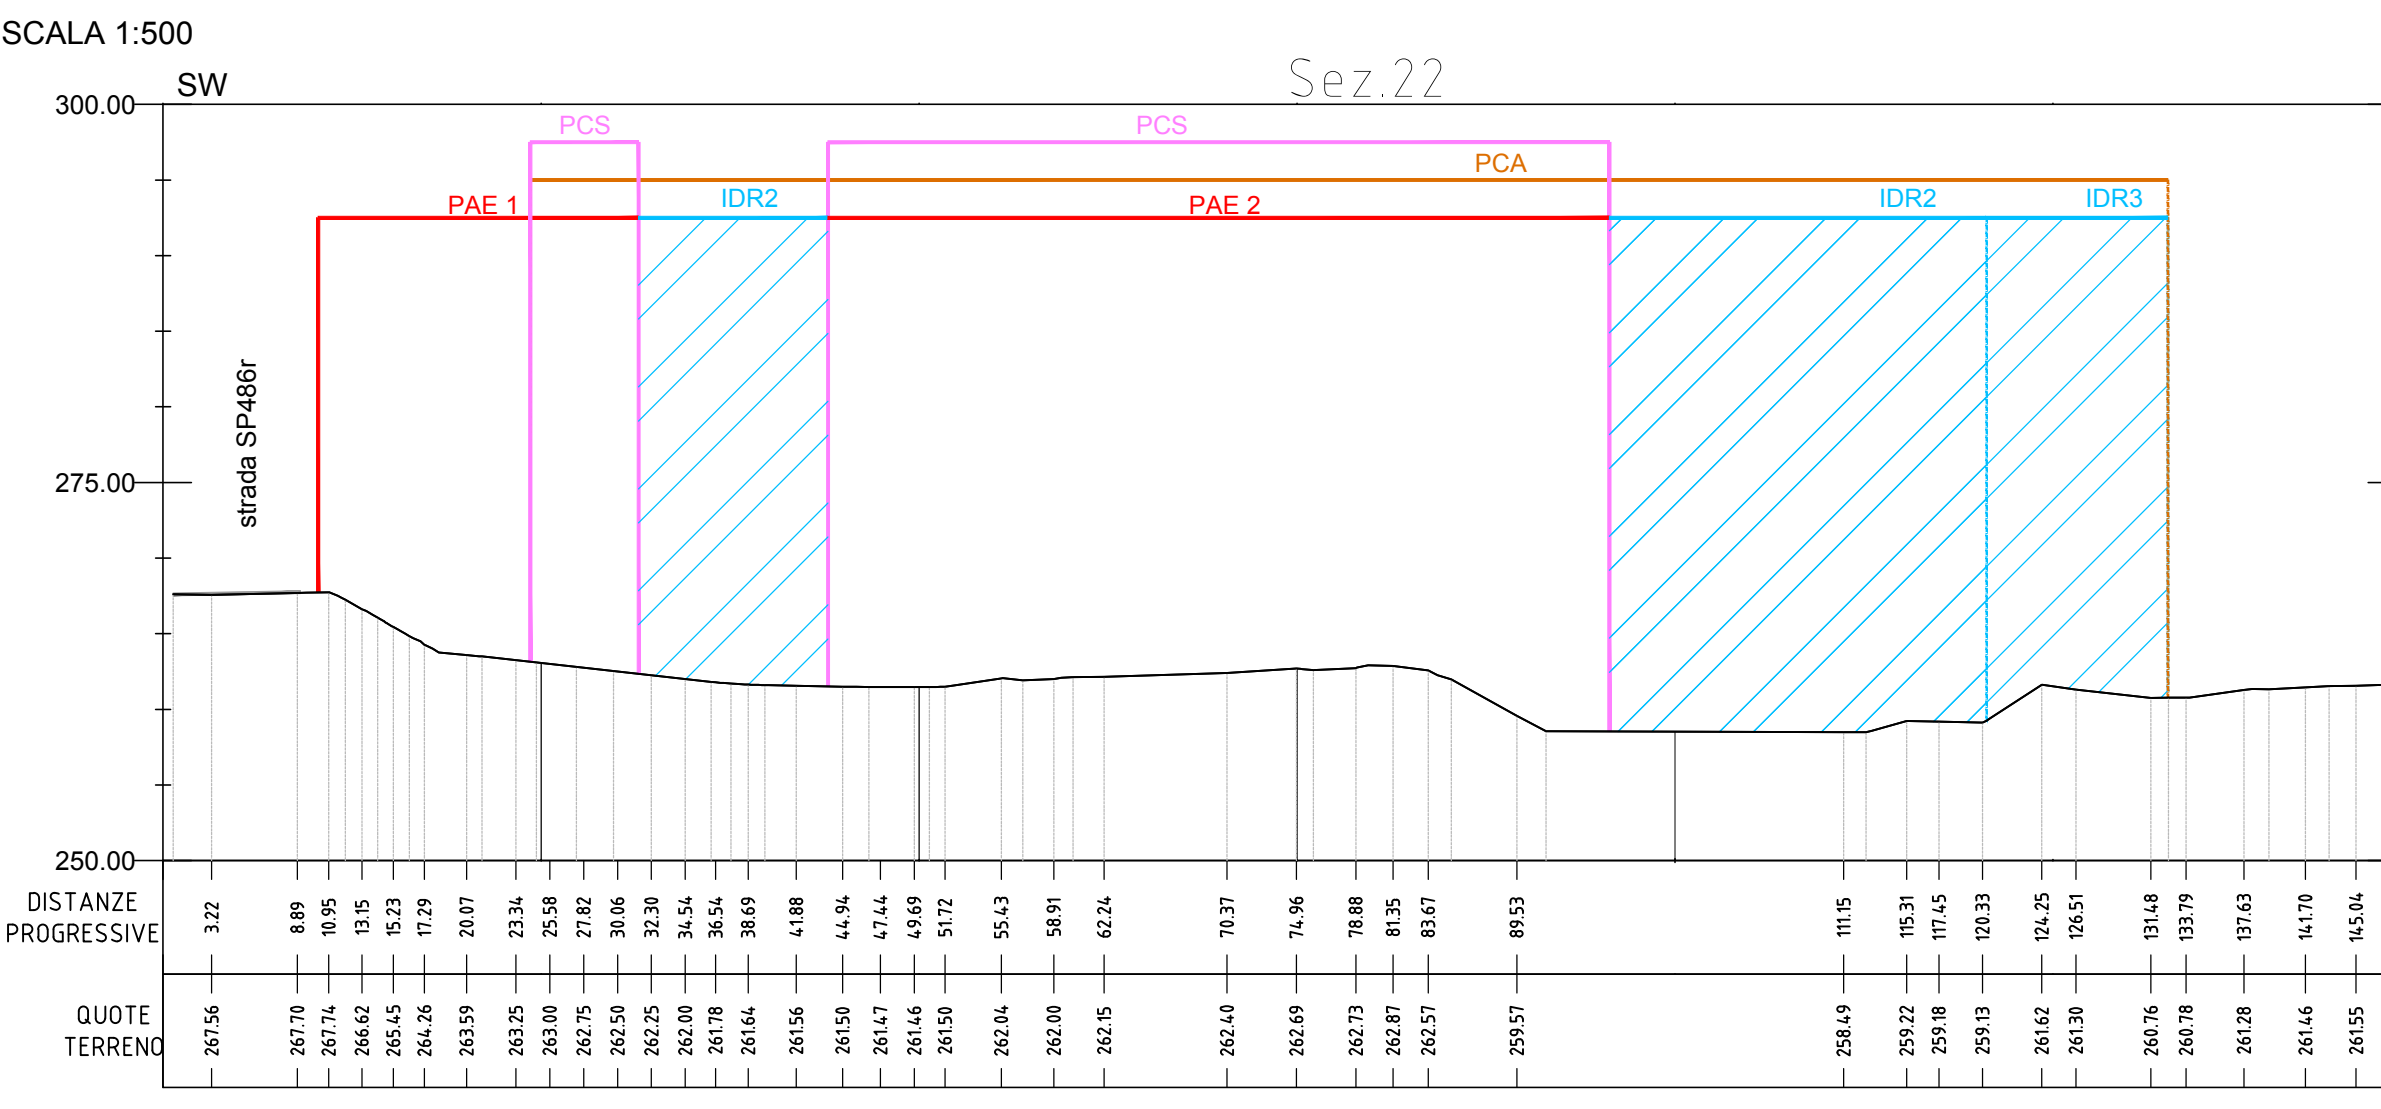
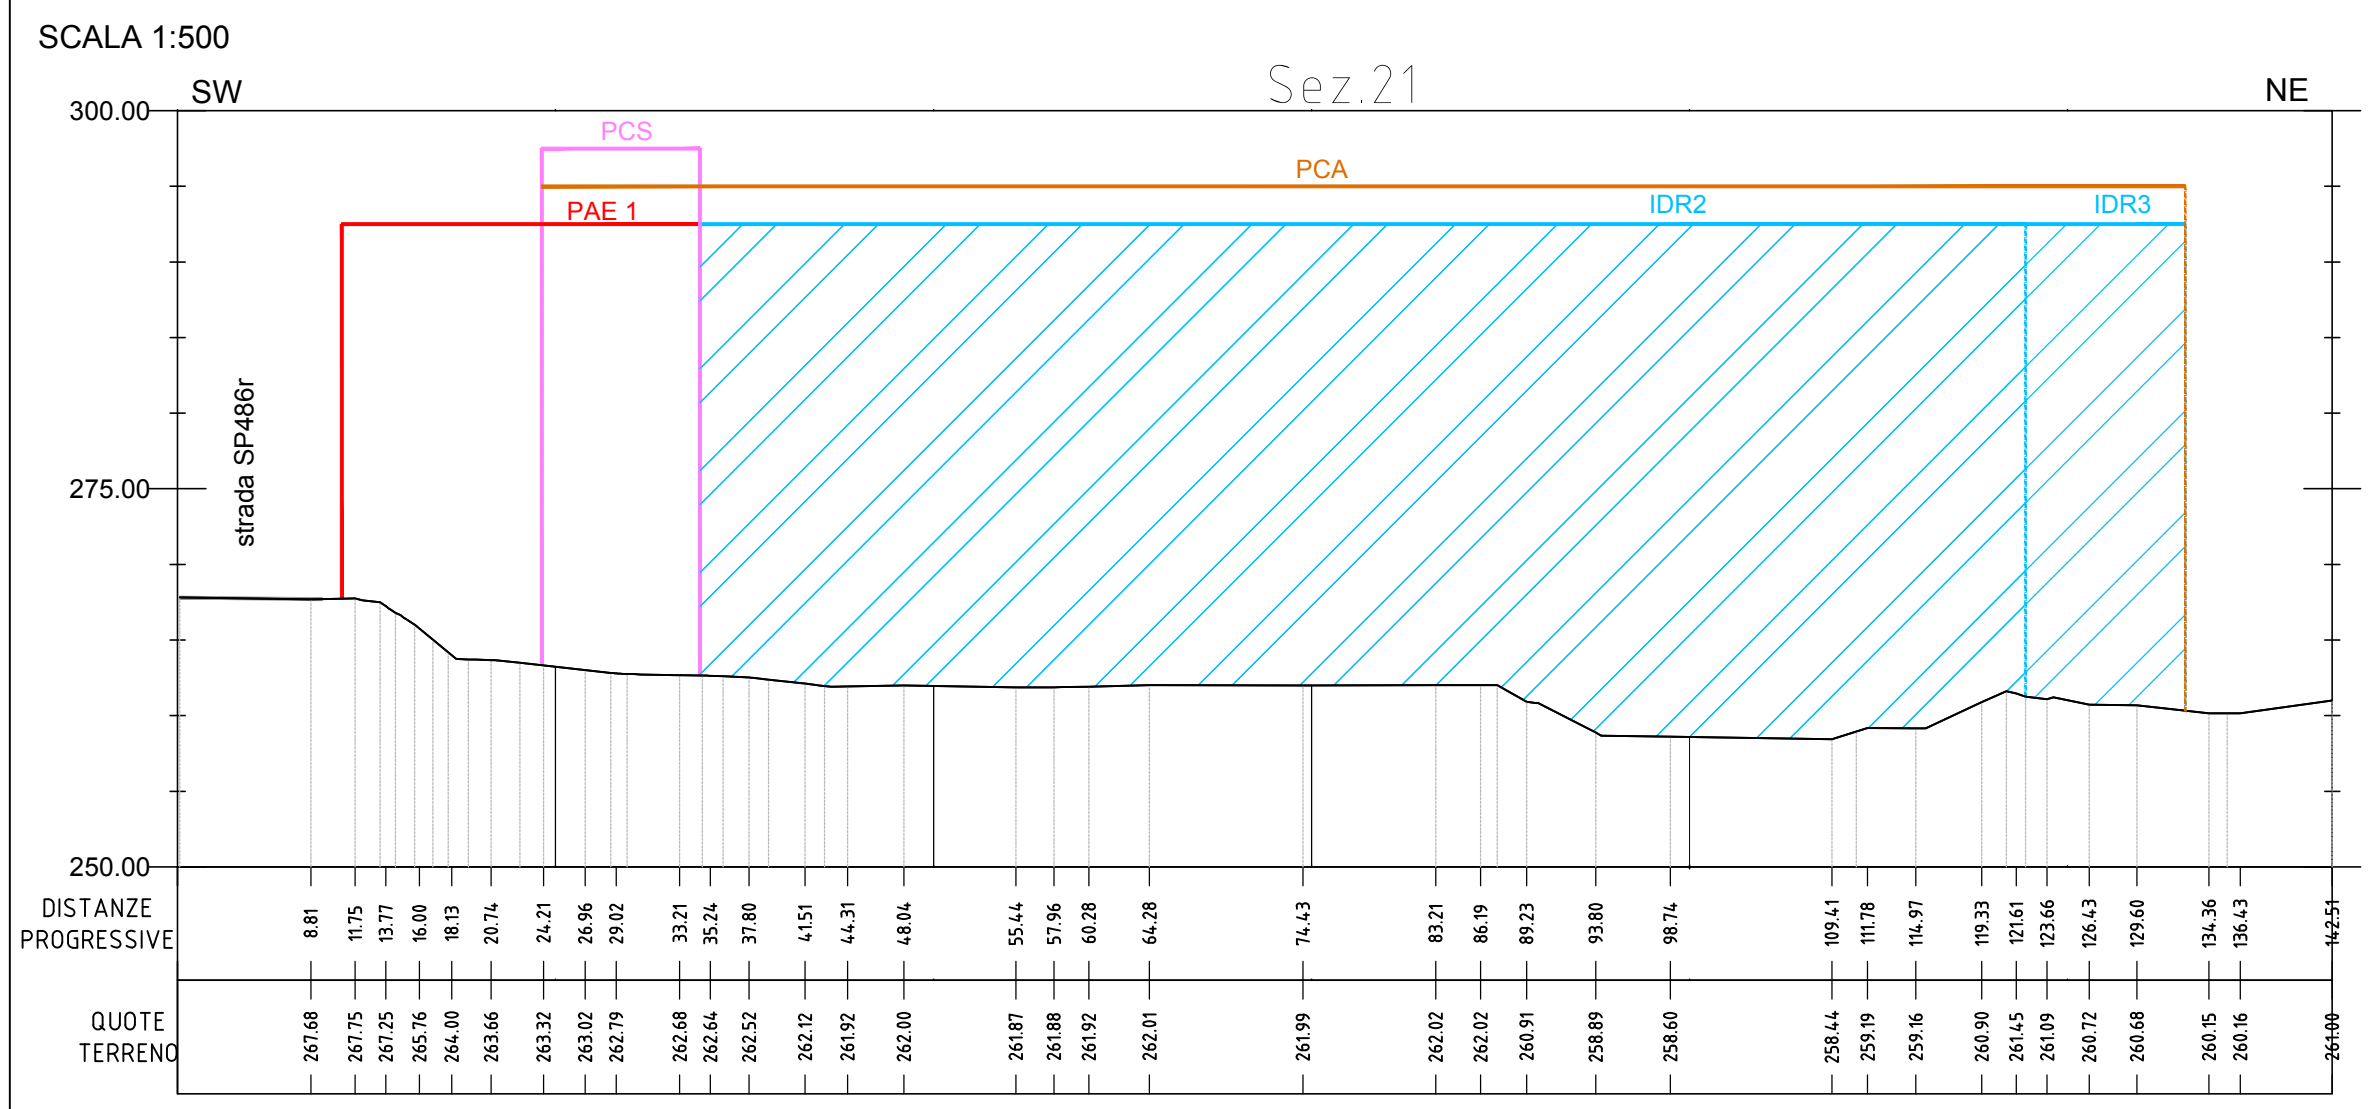
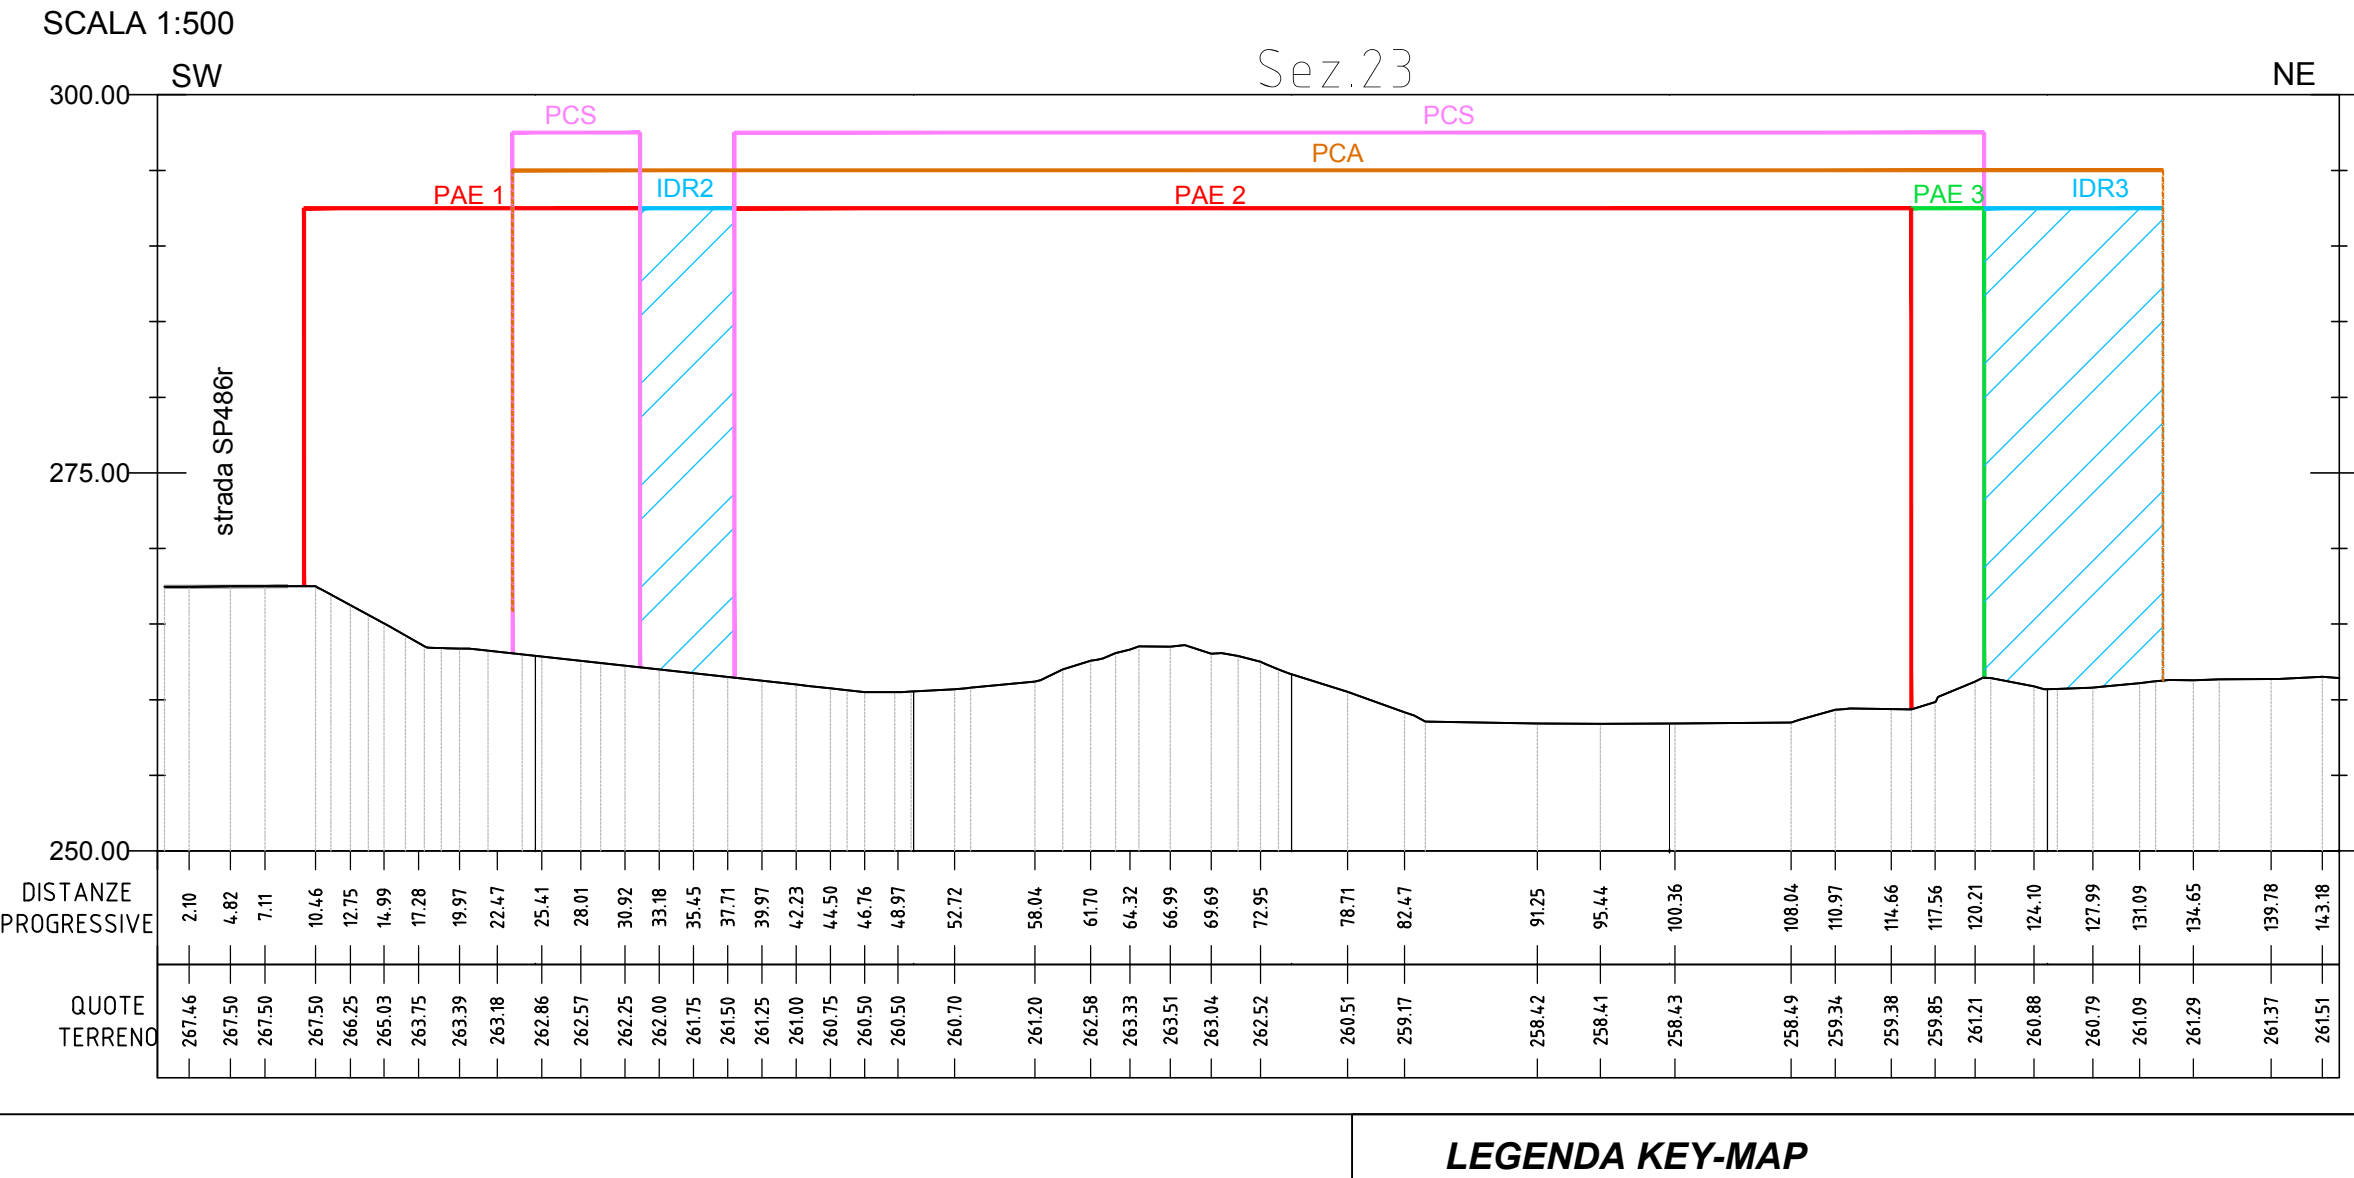
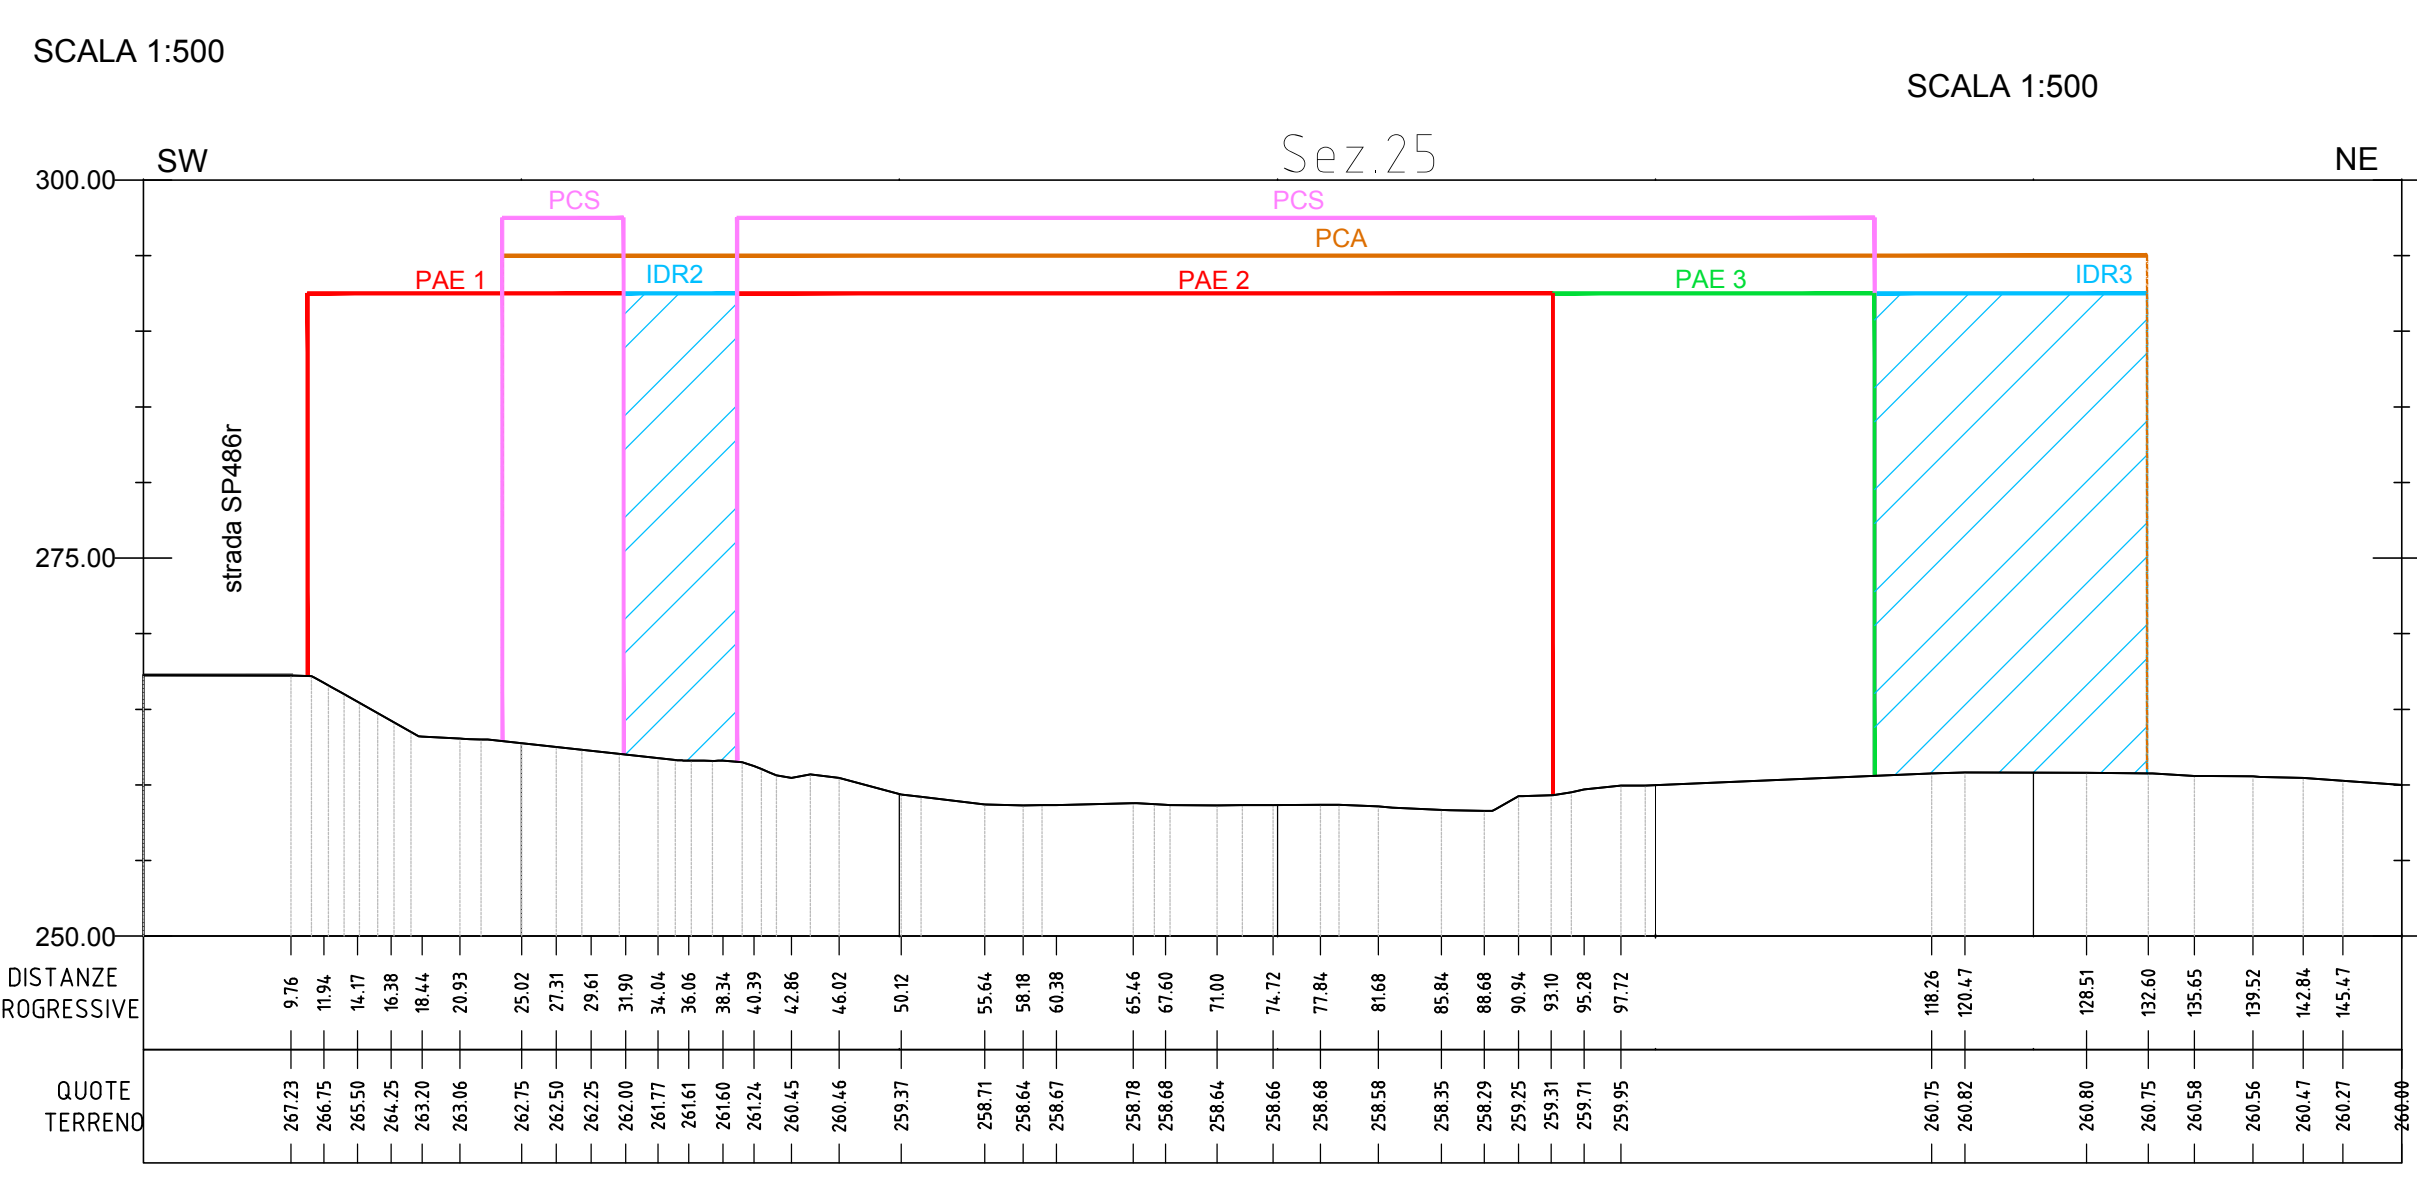
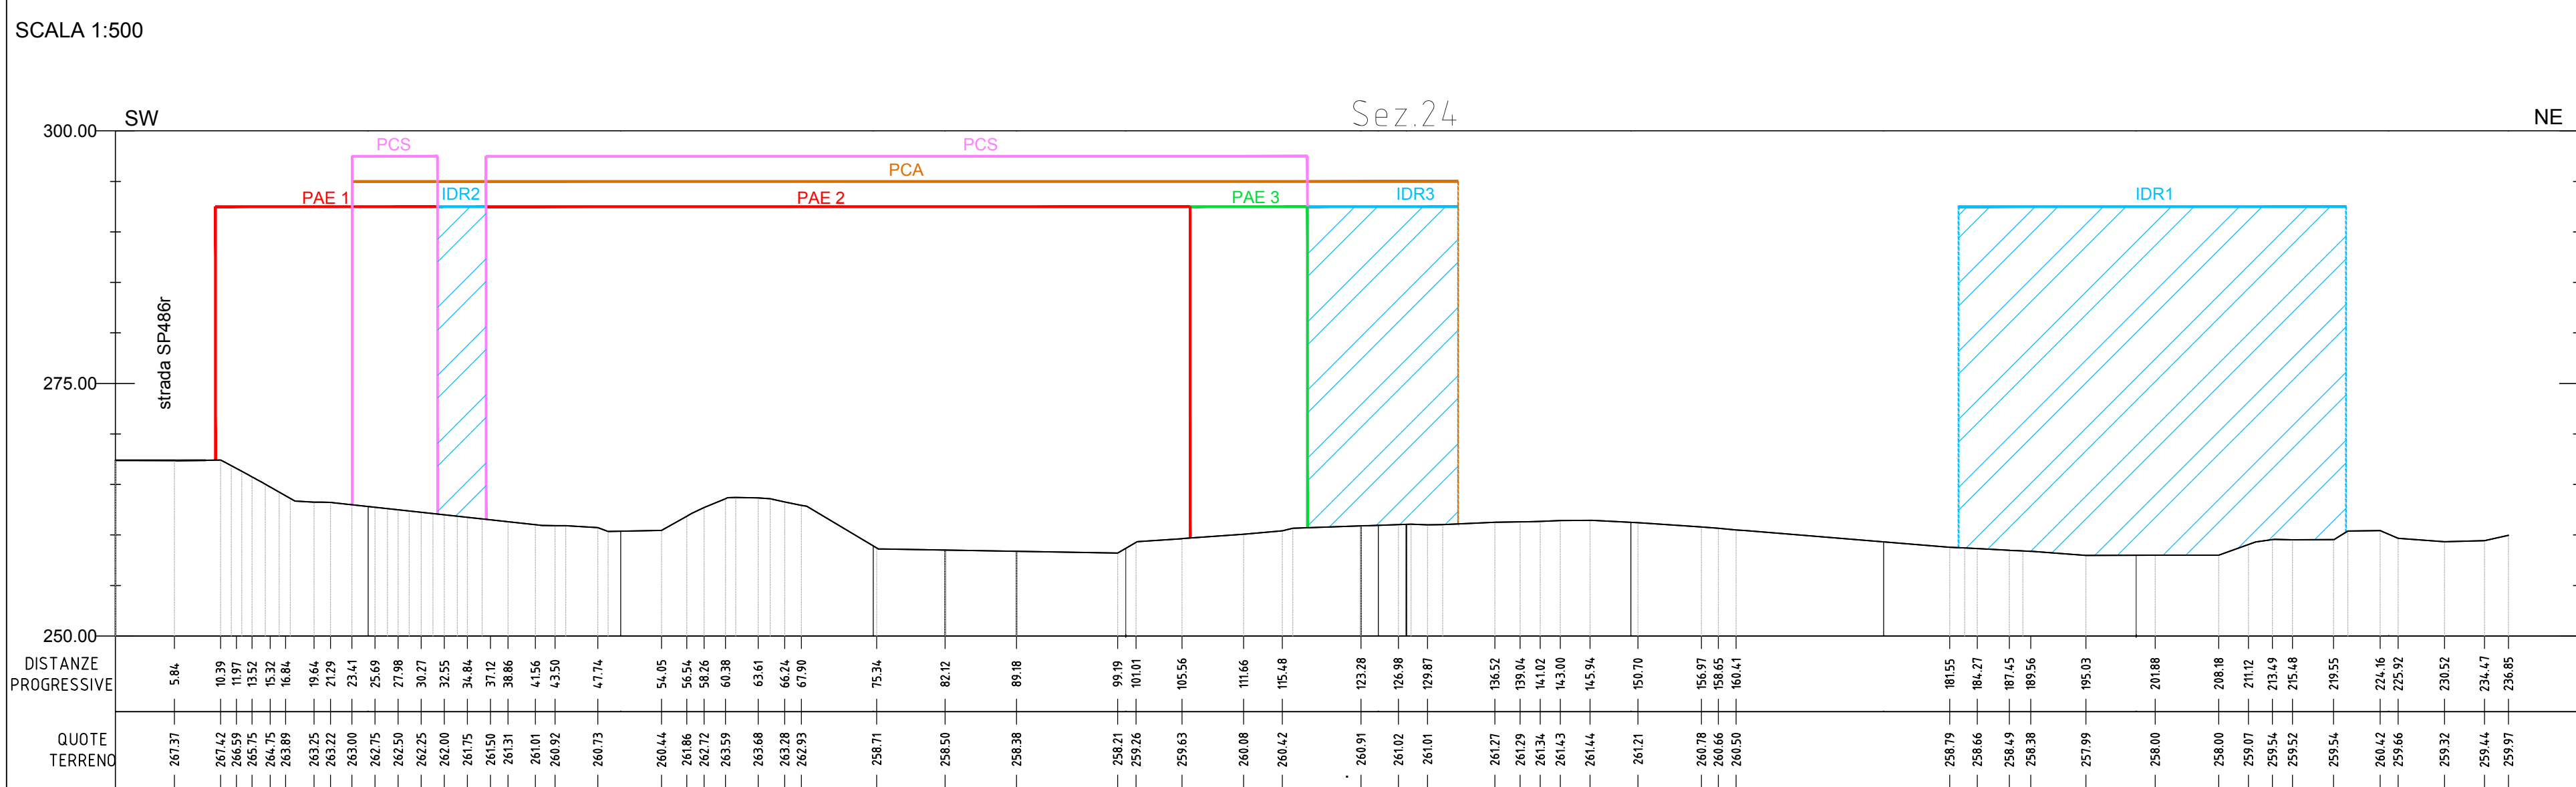


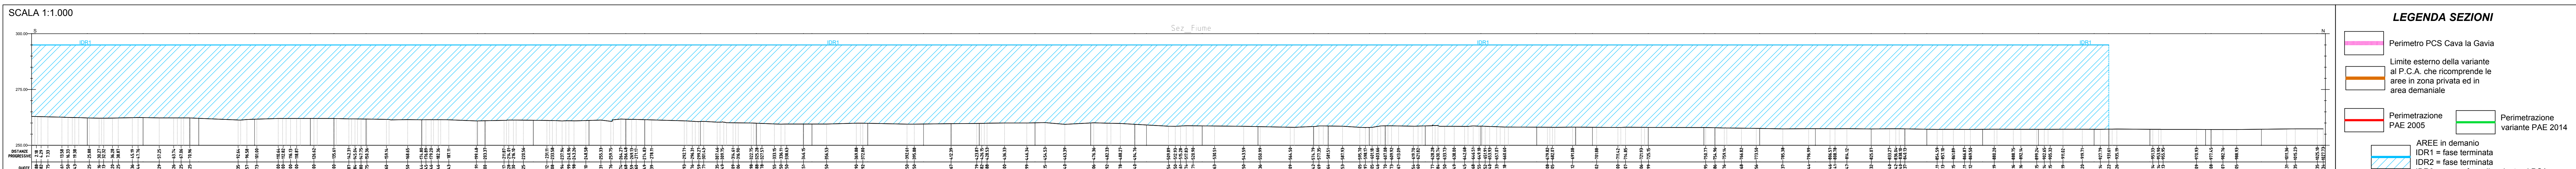

PROVINCIA DI REGGIO EMILIA
COMUNE DI BAISO

LAVORO:

**PIANO DI COLTIVAZIONE E PROGETTO DI SISTEMAZIONE
CAVA DI GIAIA
"LA GAVIA"**

TITOLO:

TAVOLA 7b
SEZIONI STATO DI FATTO
SCALE VARIE

COMMITTENTE:

C.E.A.G. S.r.l.
Via San Bartolomeo, 30
42030 Villa Minozzo (RE)

ESTENSORI:

GEODE S.r.l.
Via Martirio 50/c
43124 PARMA
tel. 0521/257057 fax. 0521/921910
e-mail: geode@geodeonline.it

Datt. Geol. Giancarlo Bonini

DATA: OTTOBRE 2015

N°COMMESSA: 0150A070

FILE: TAV_07.dwg