


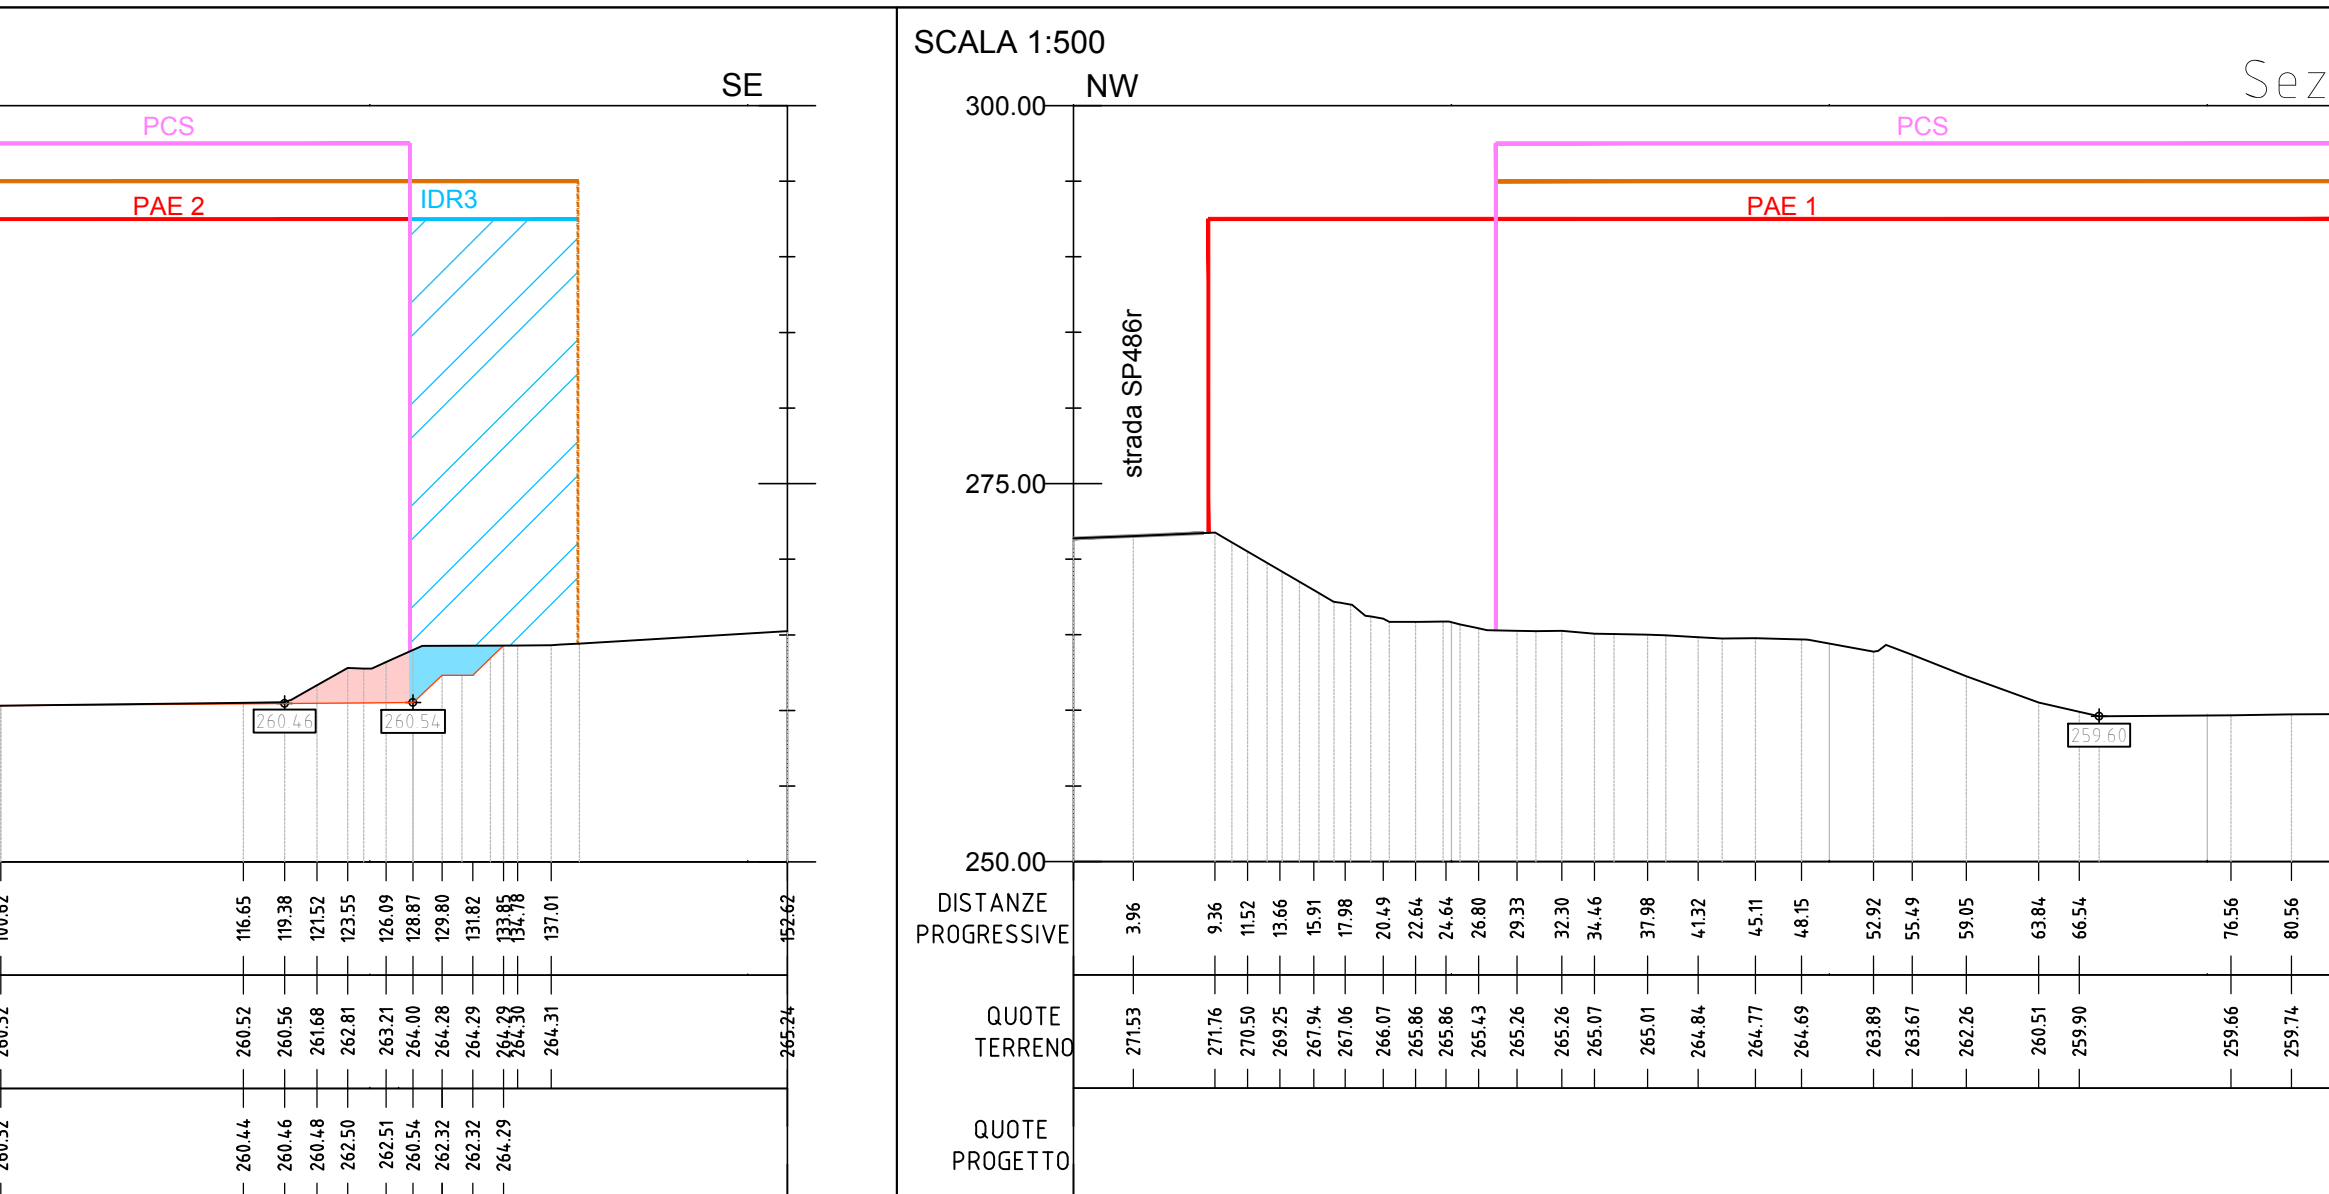
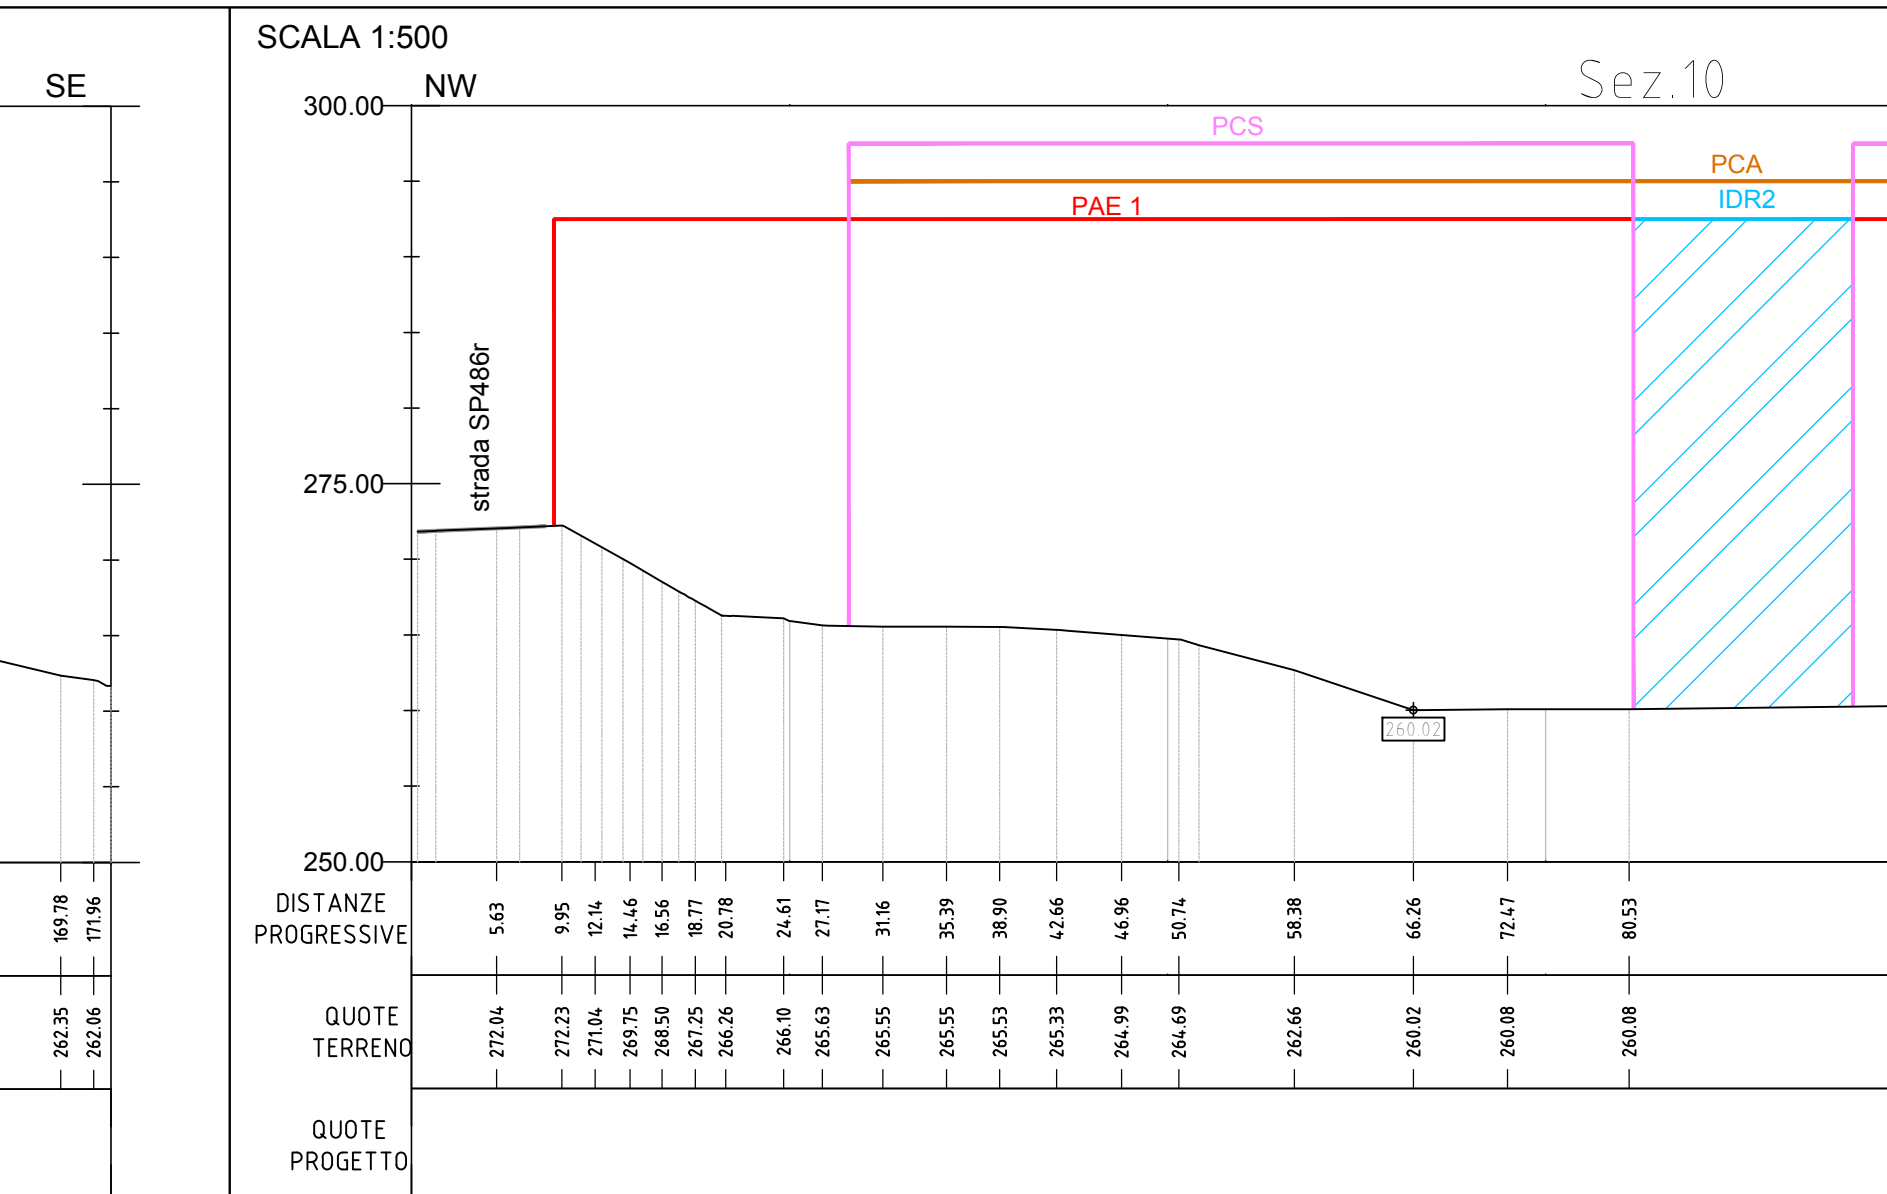
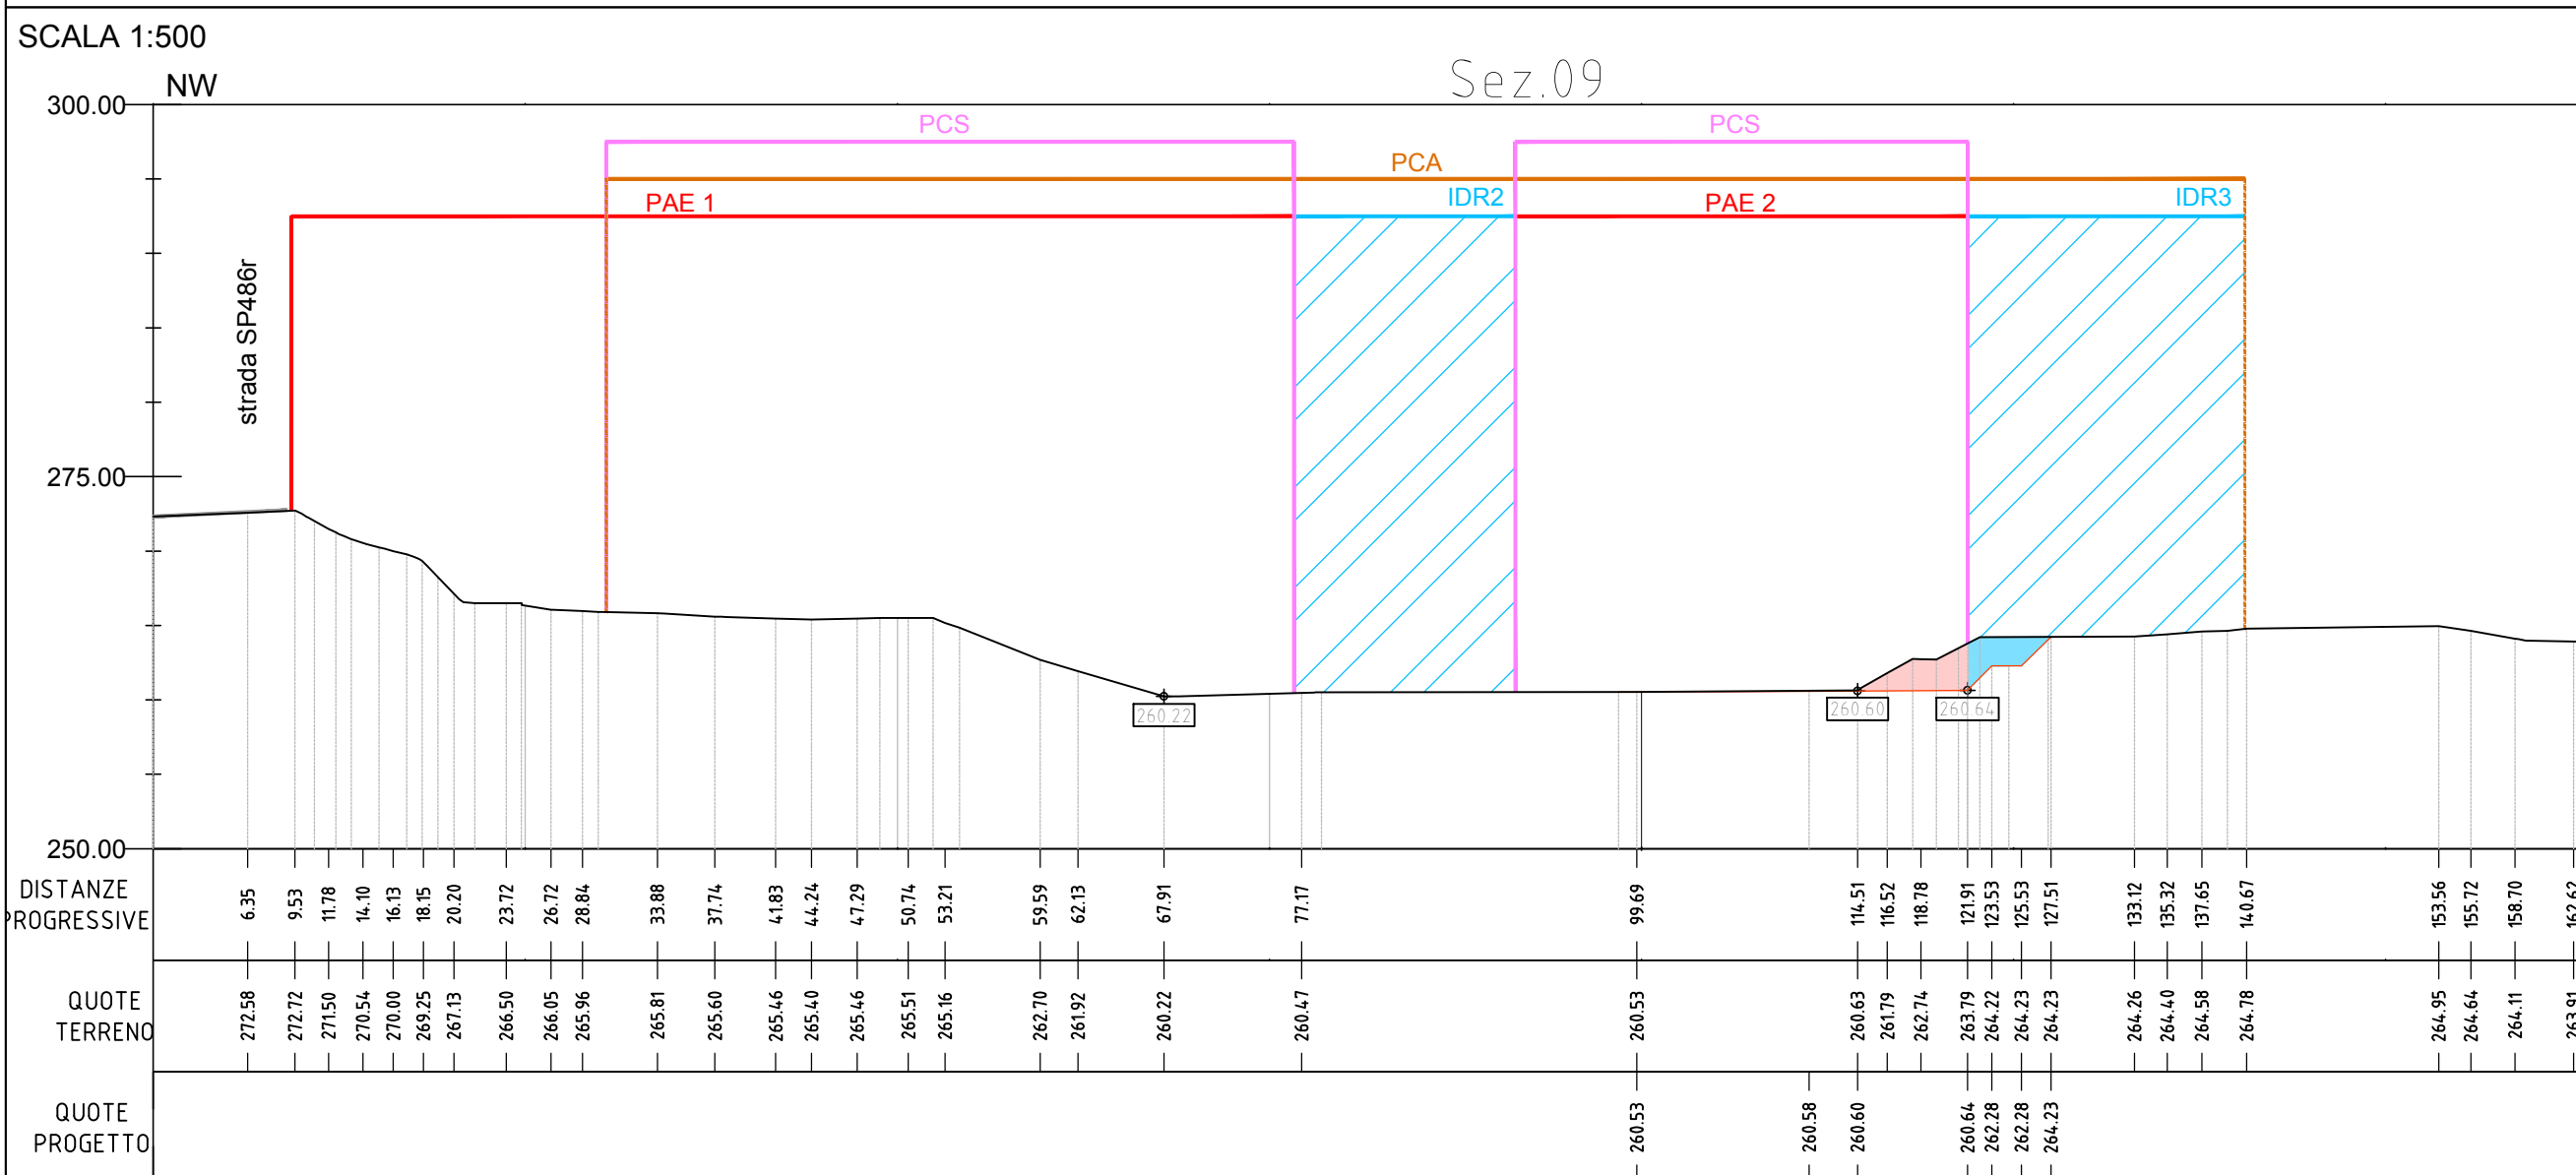
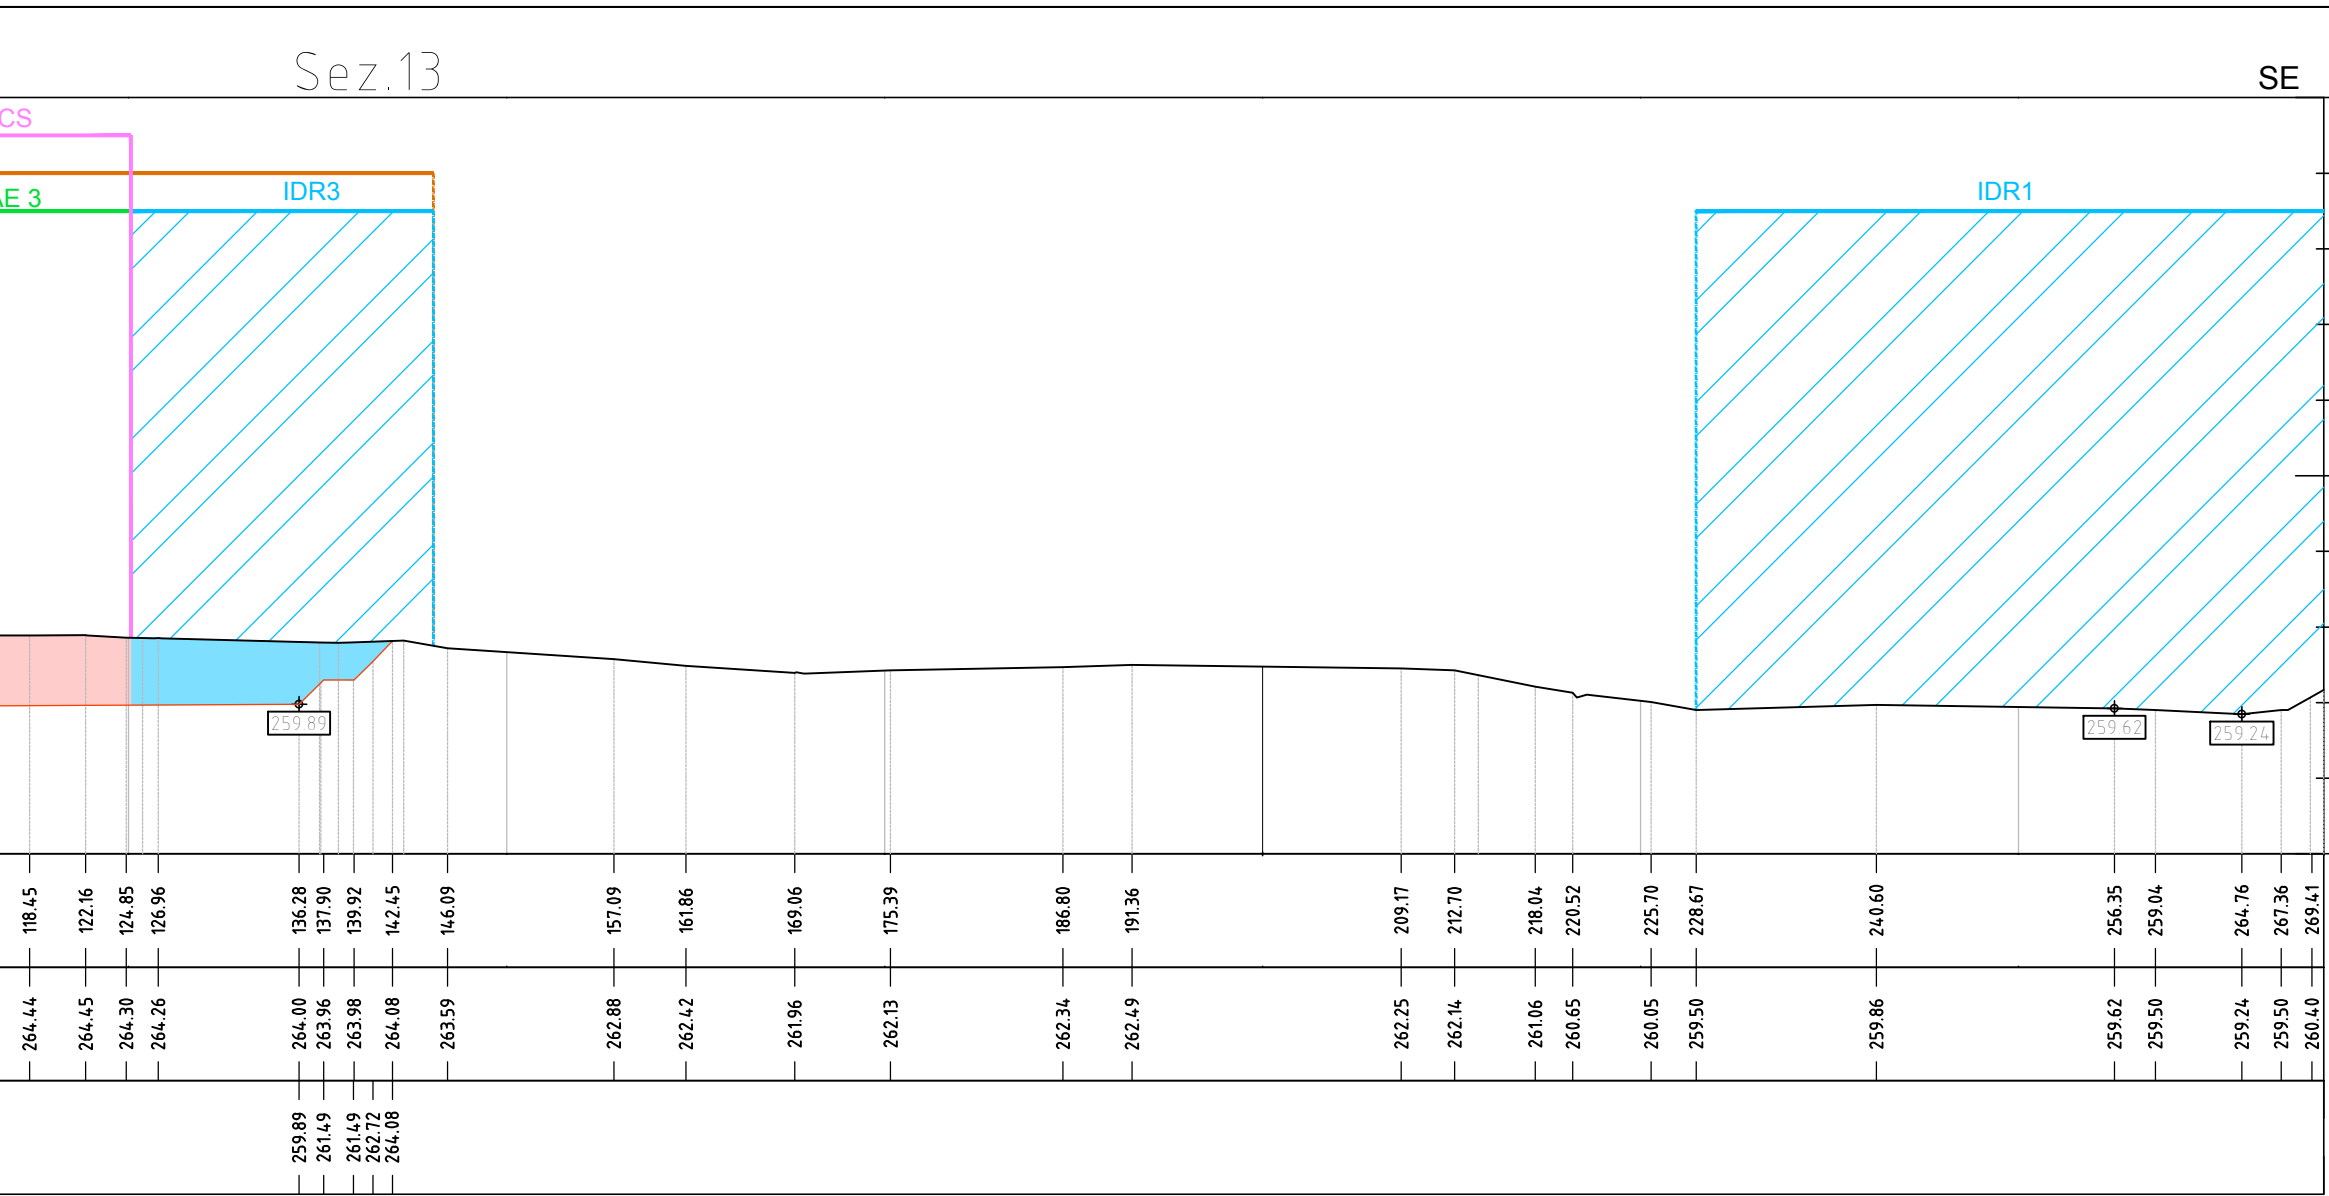
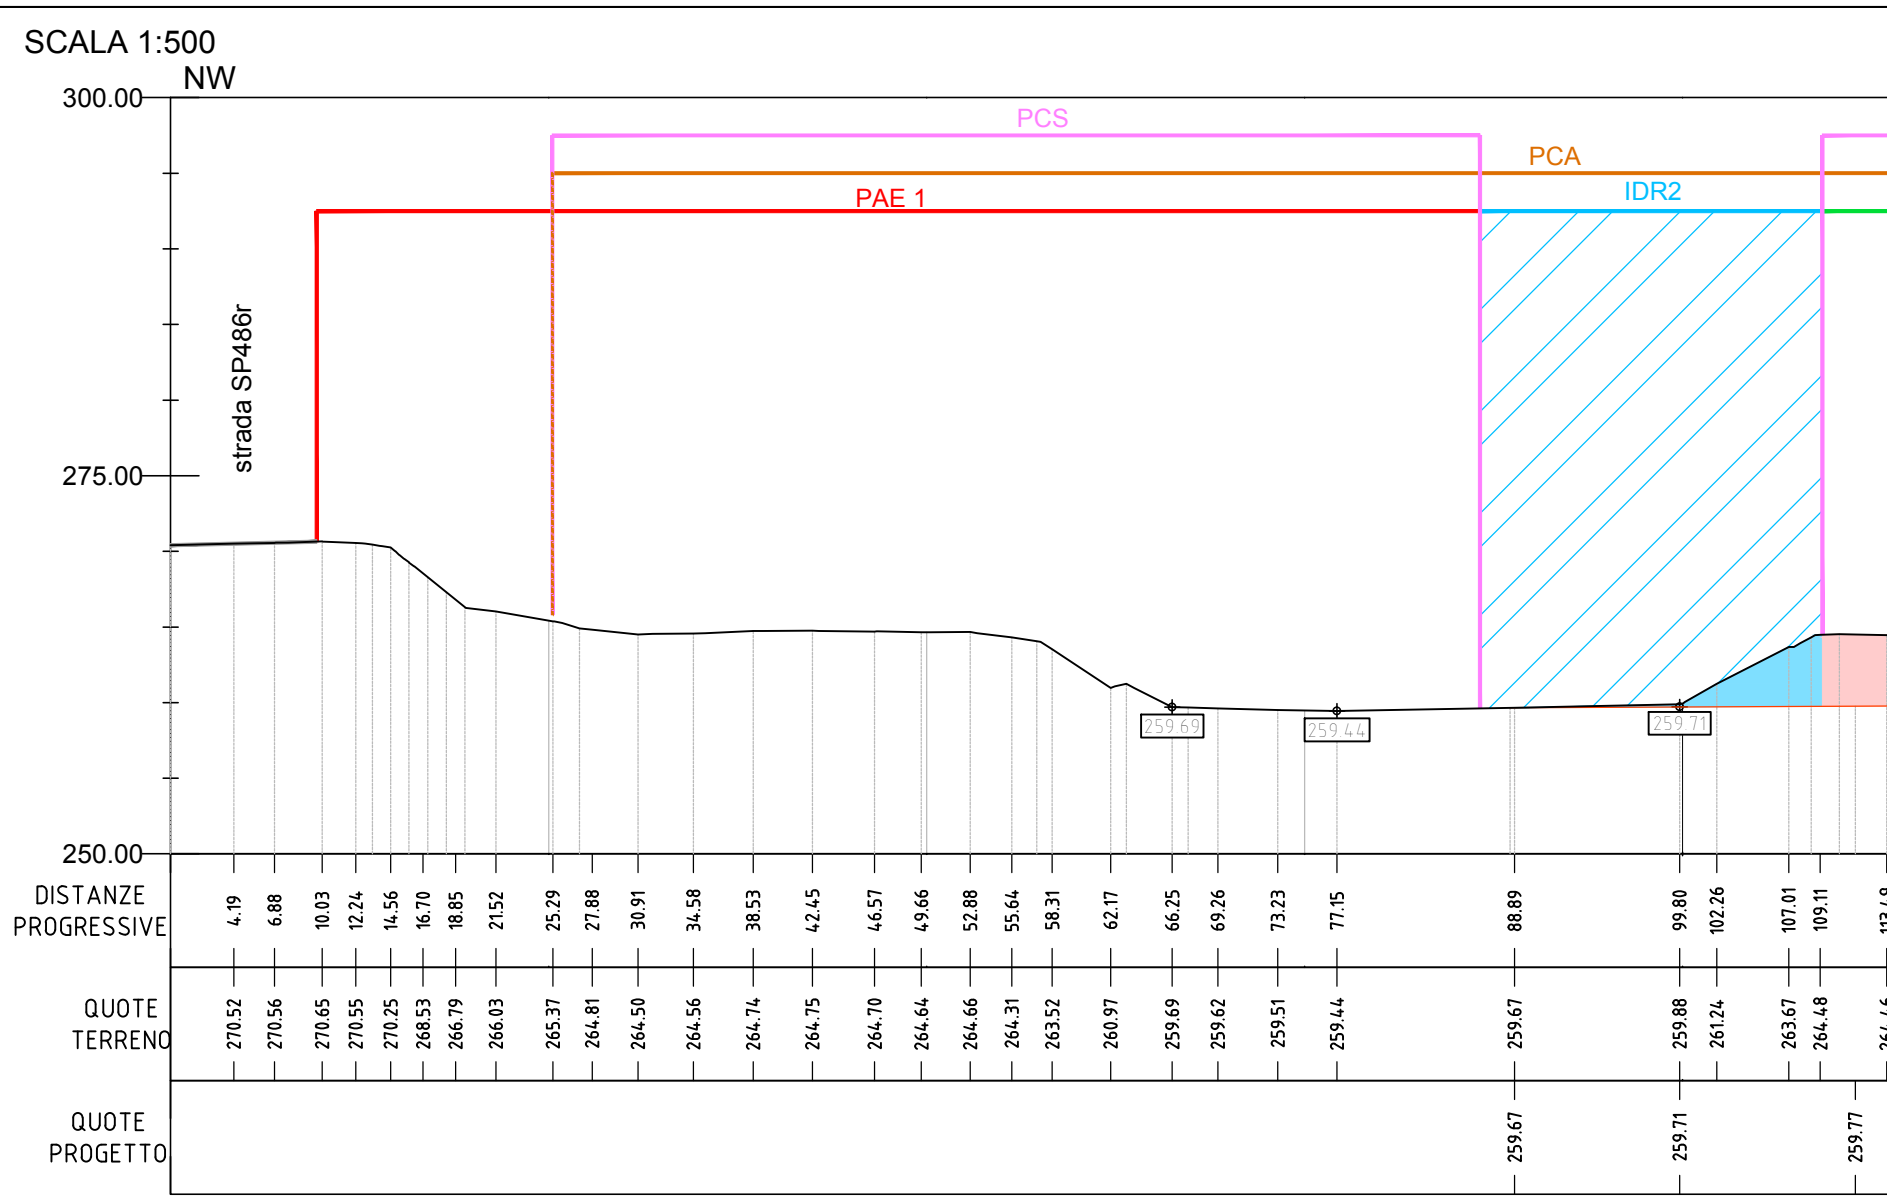
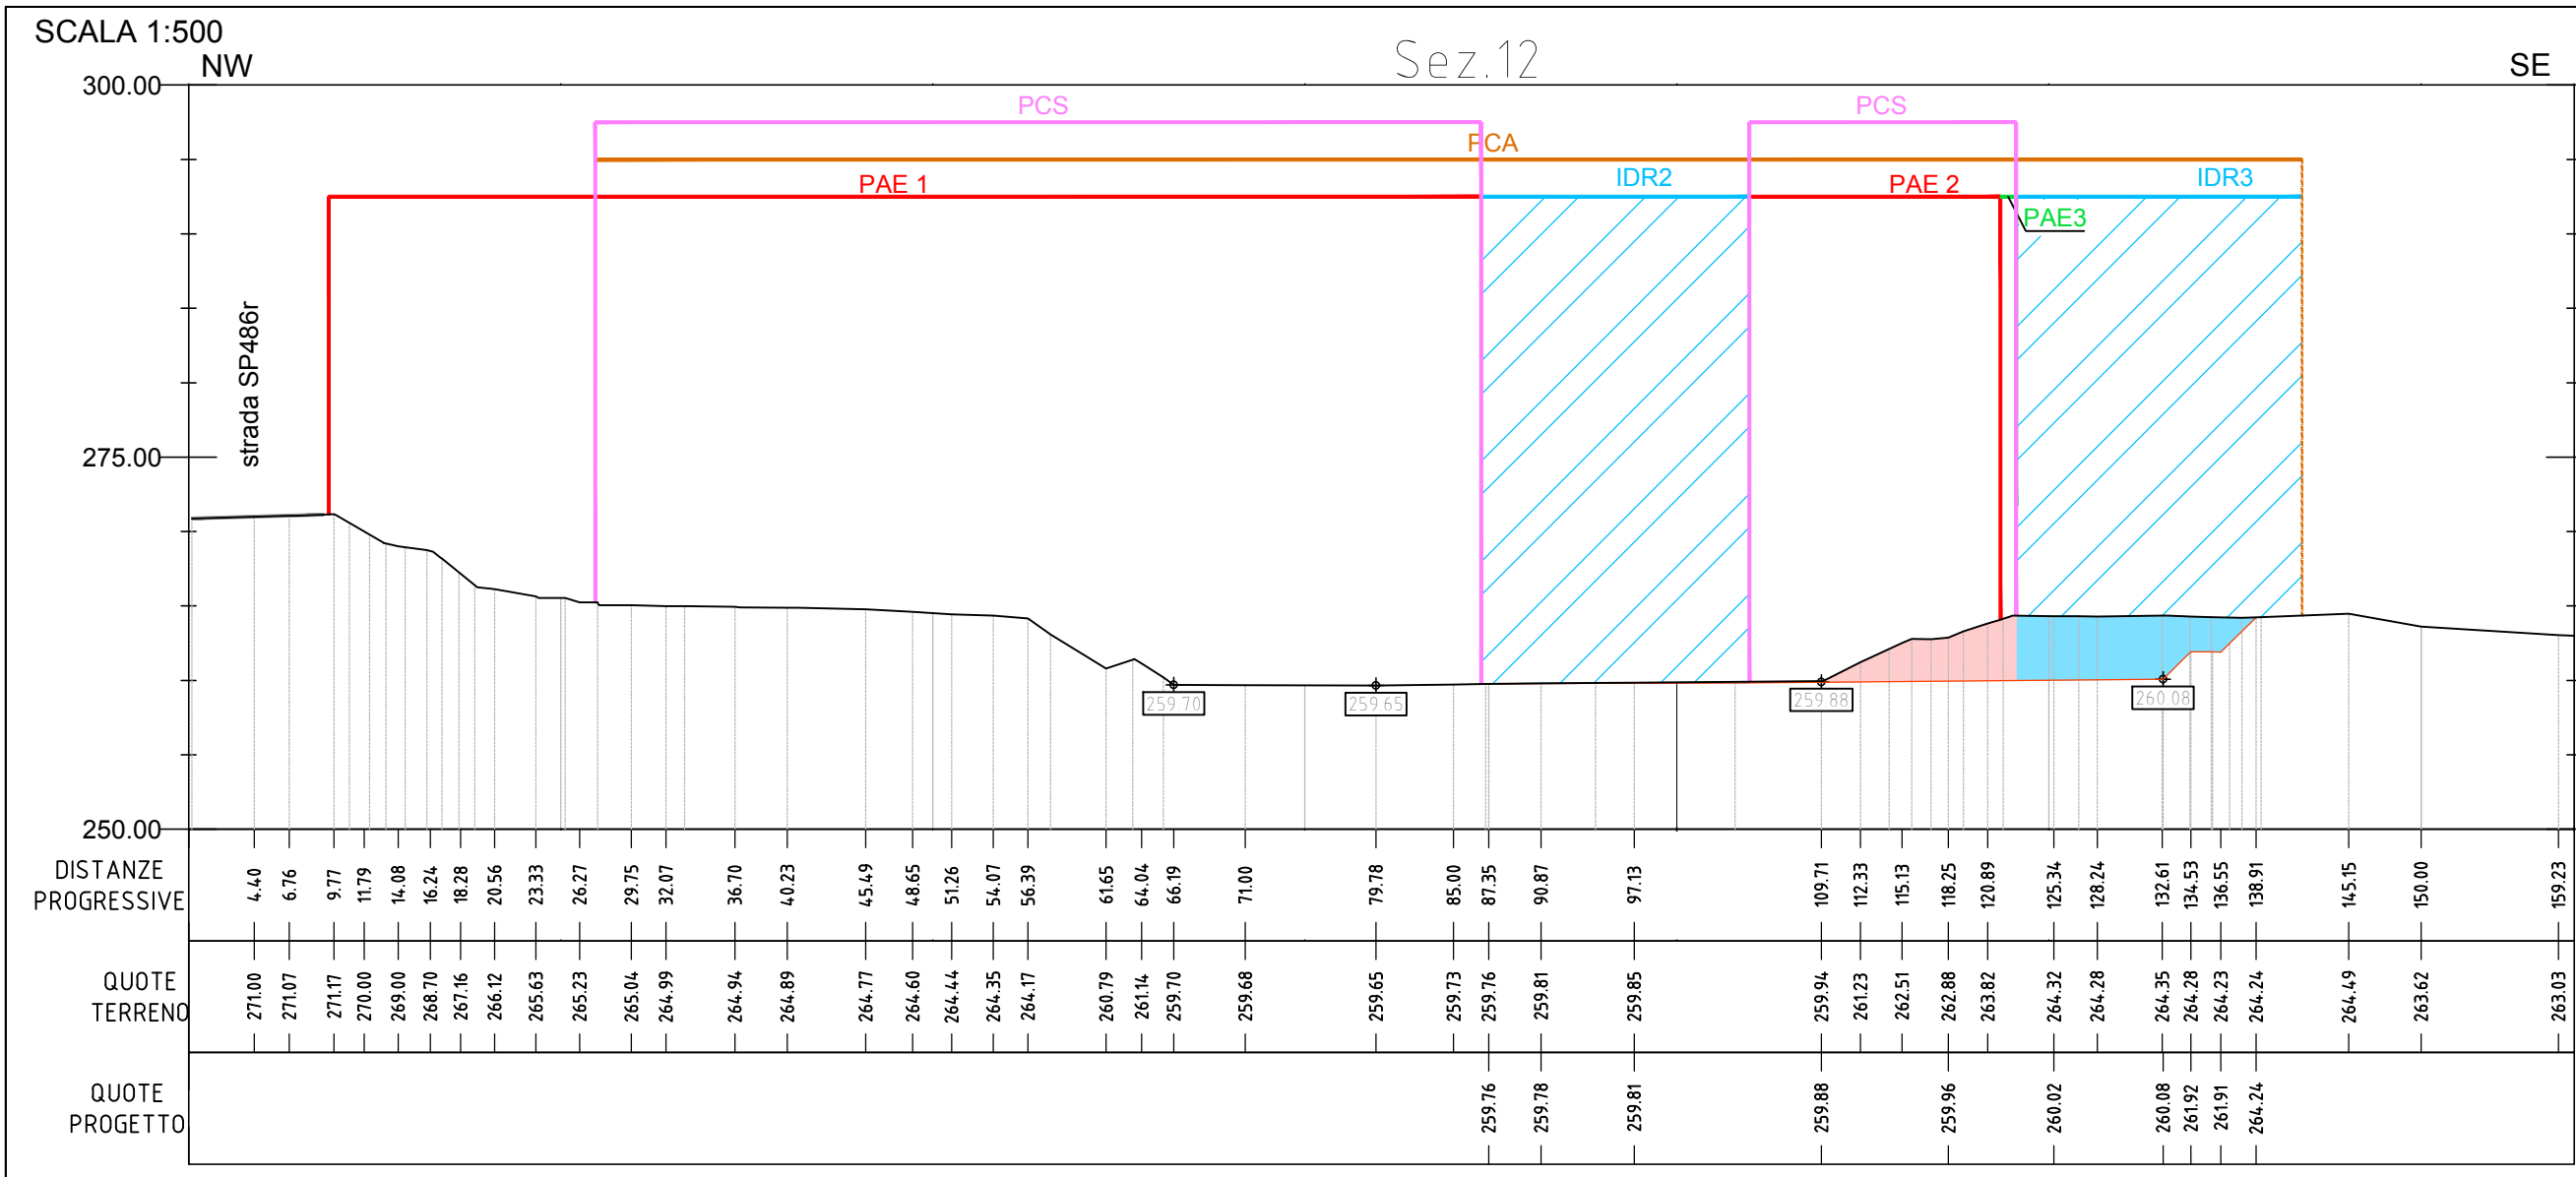
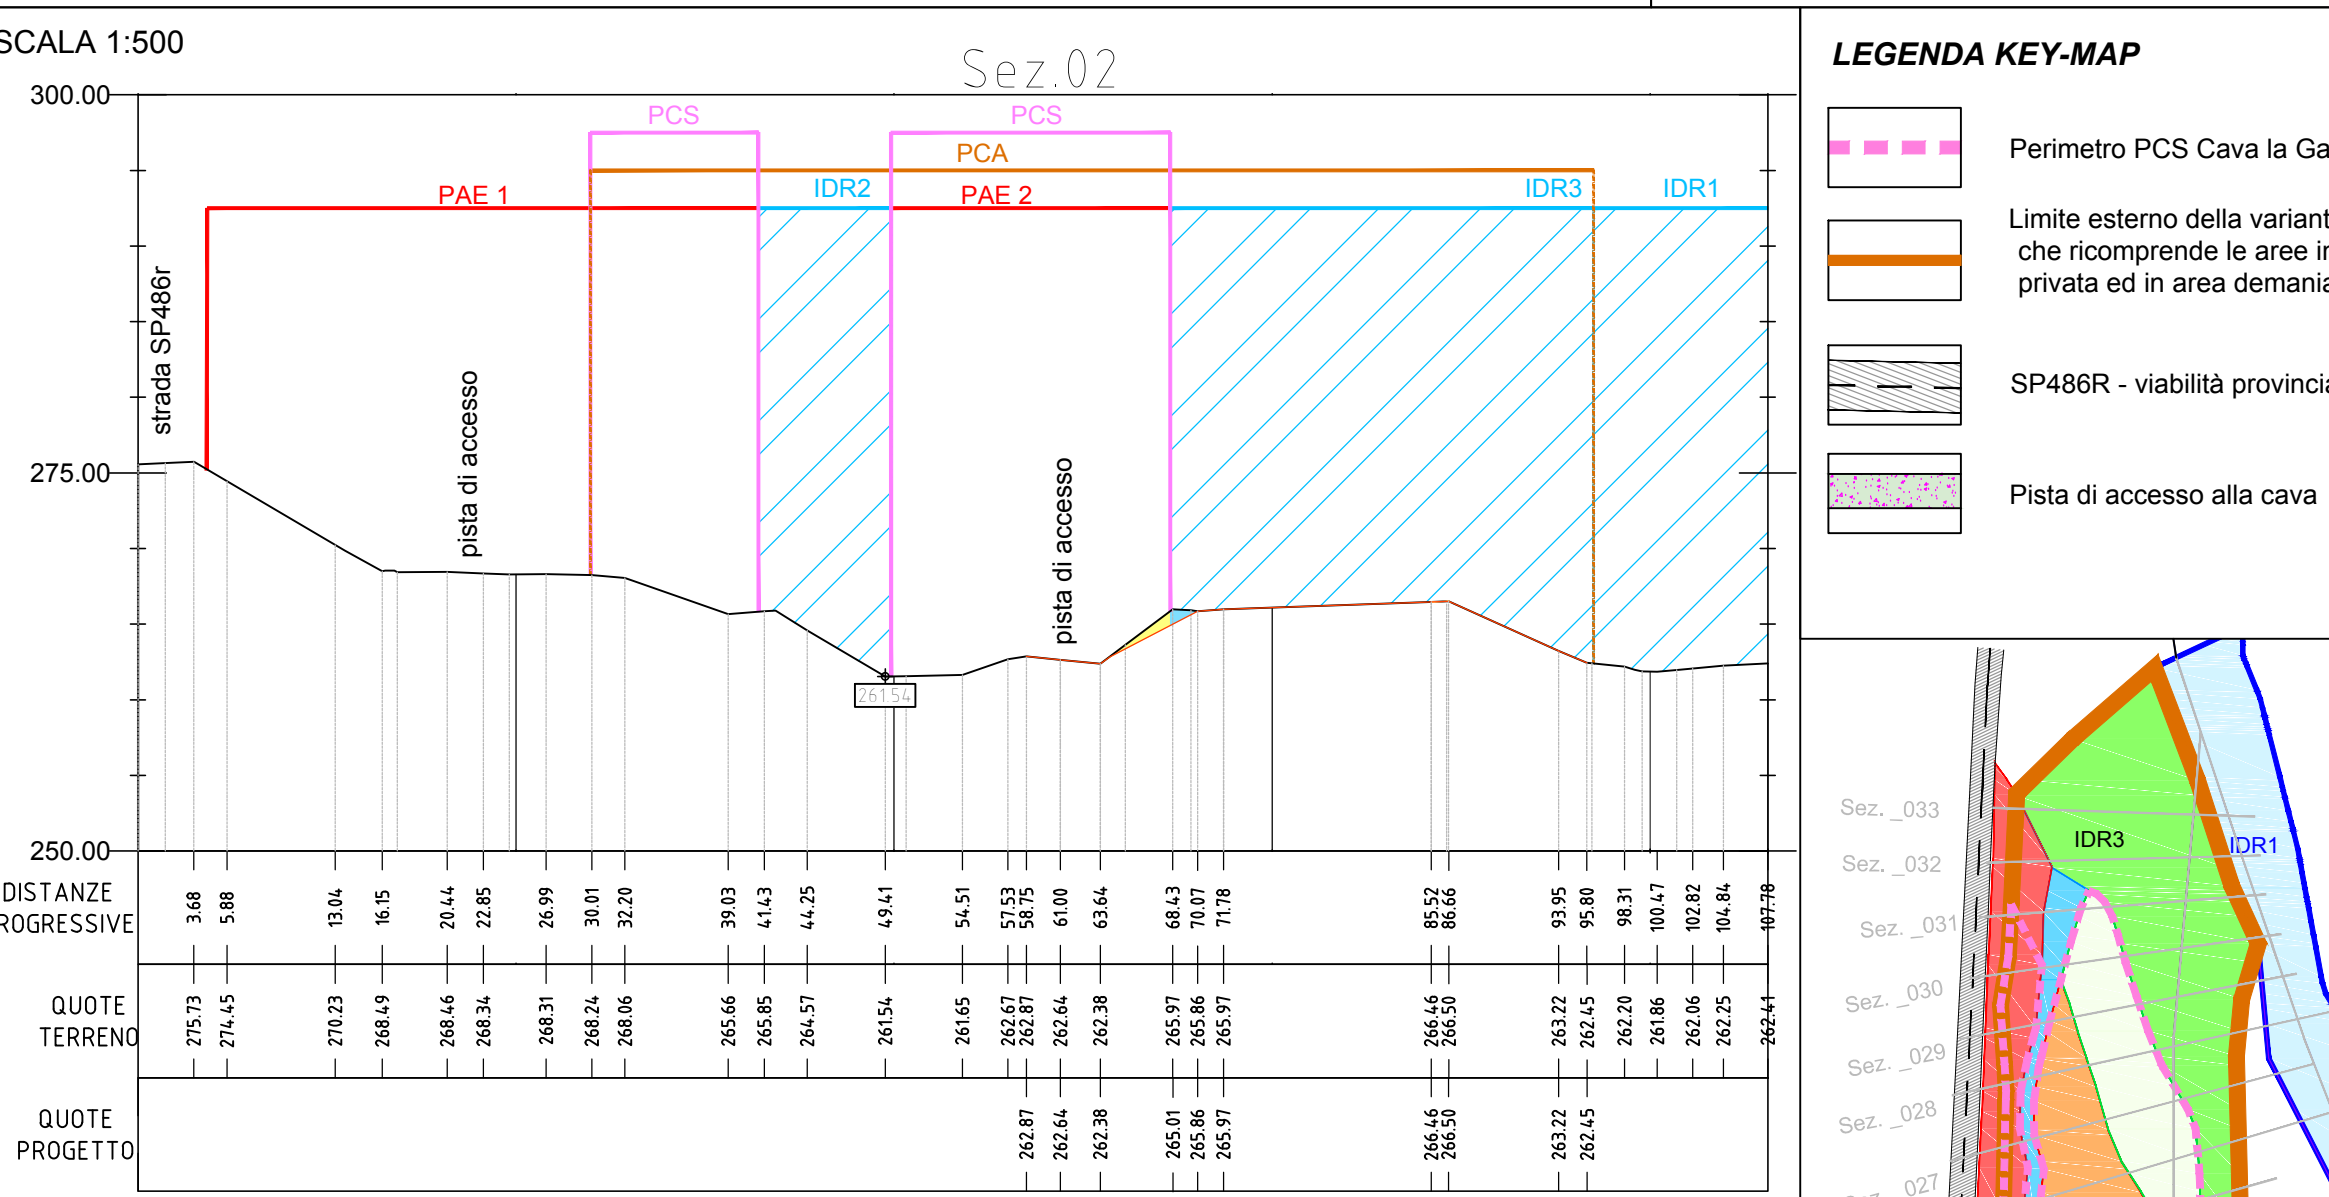
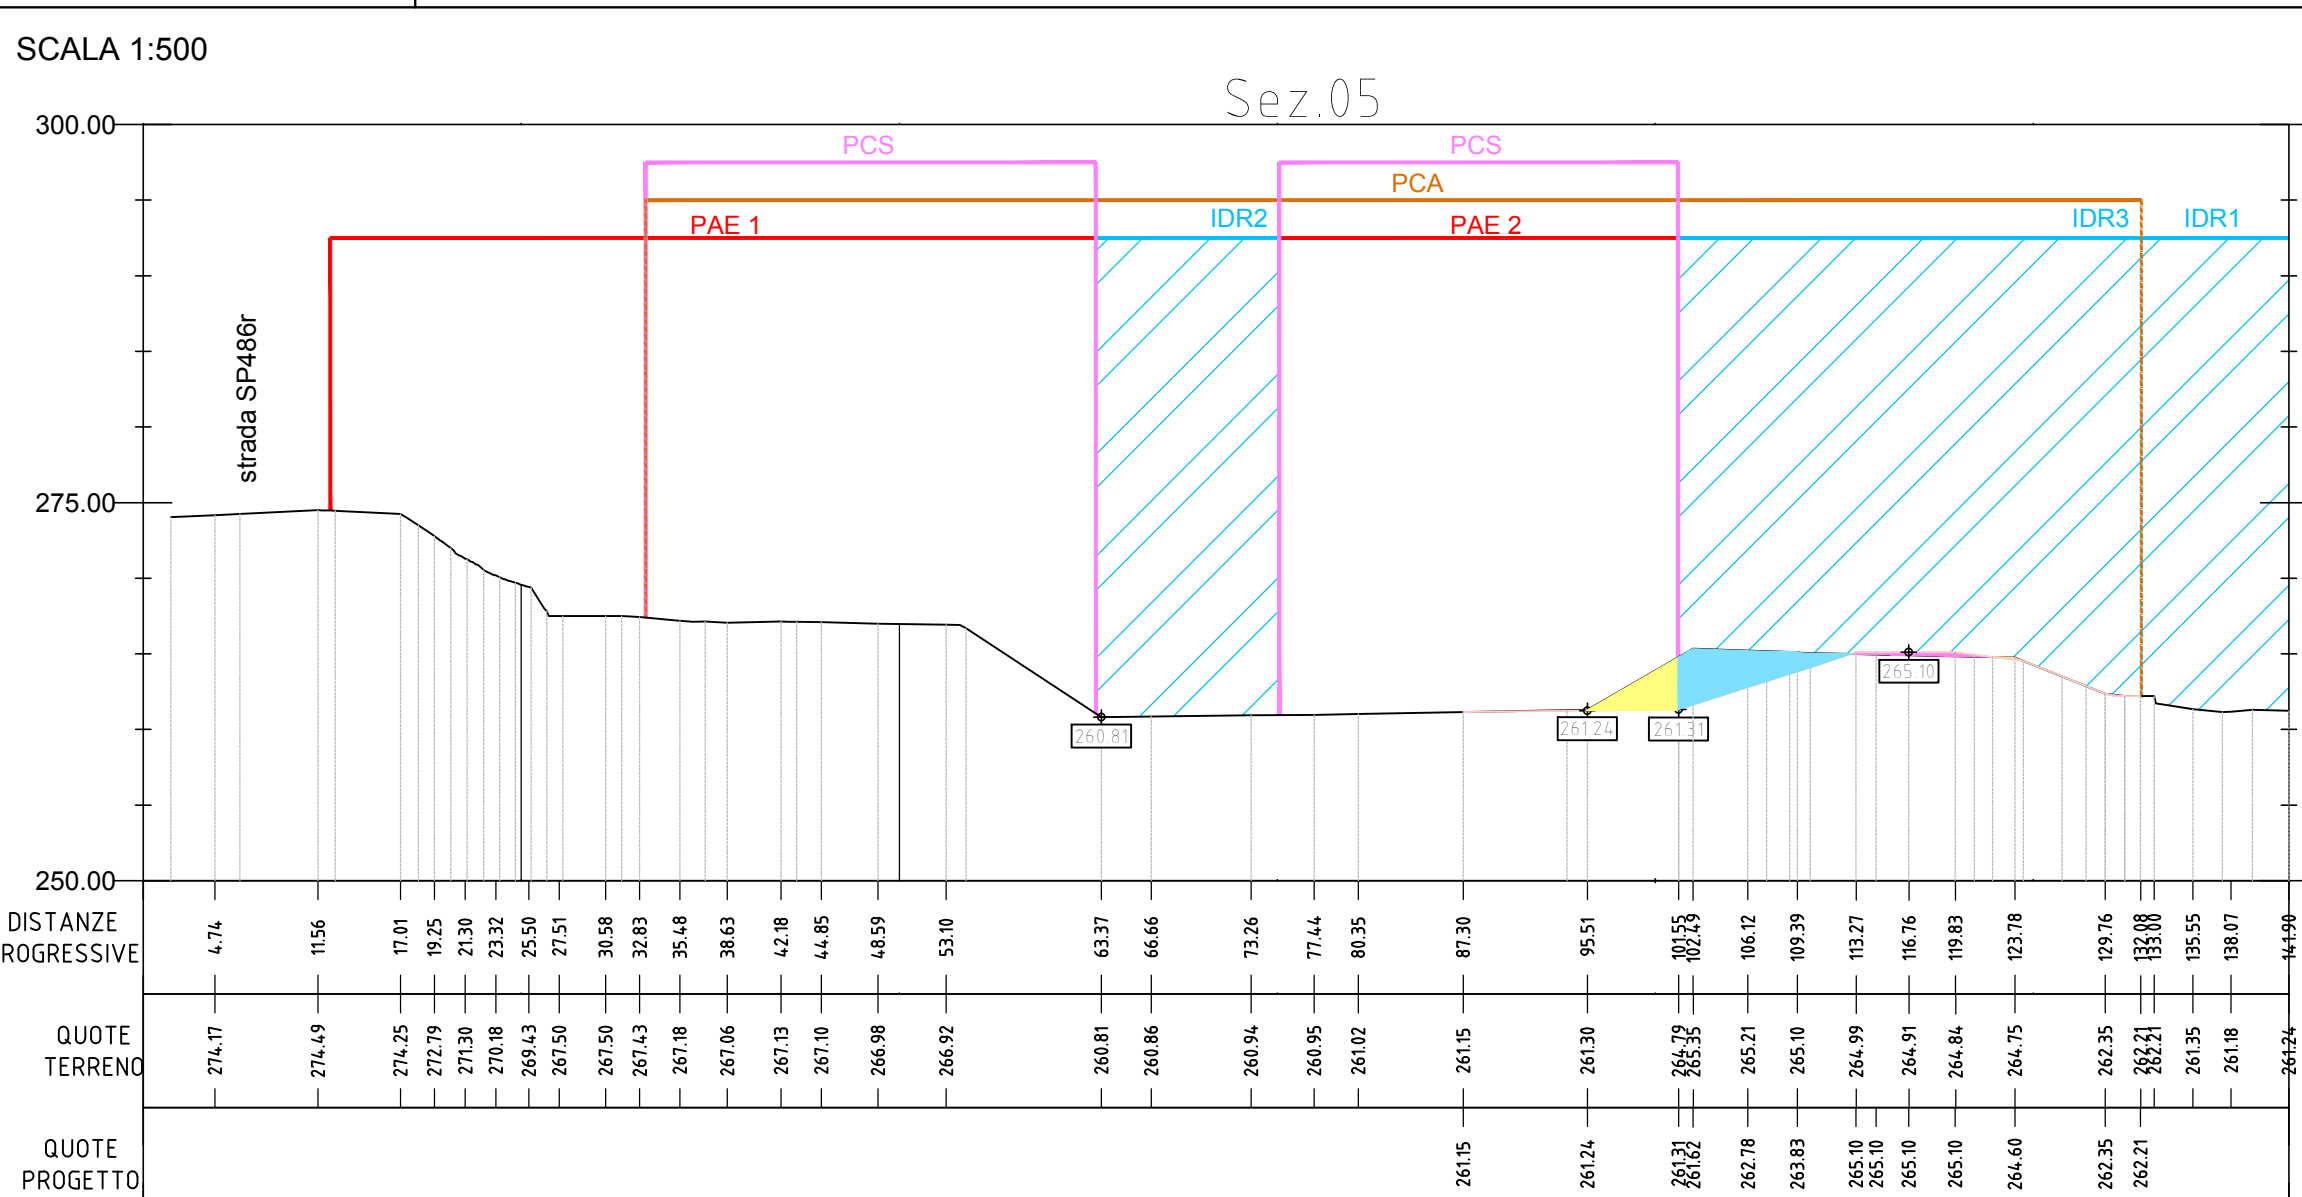
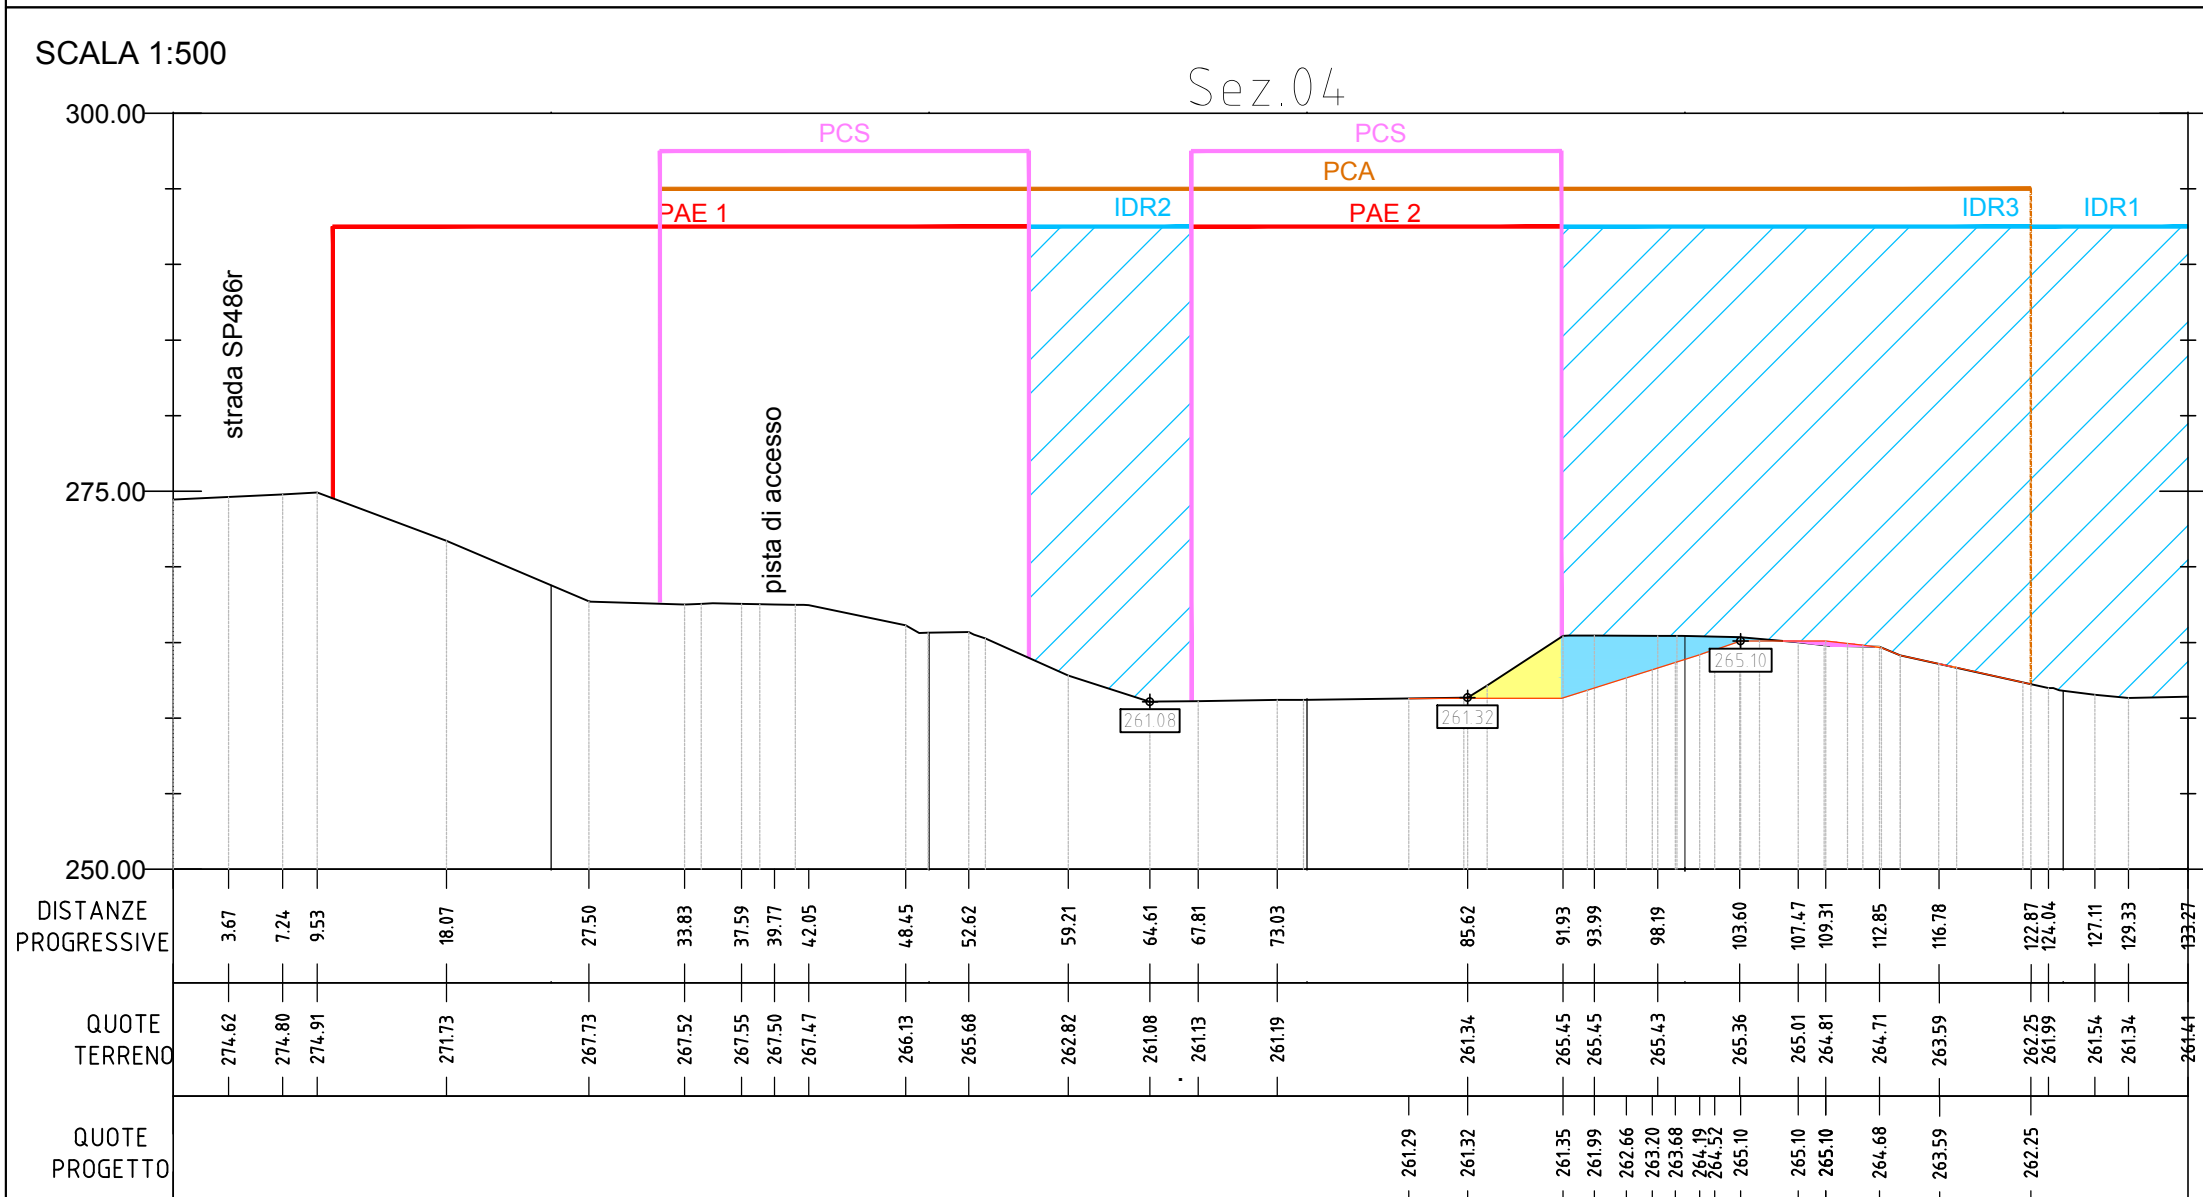
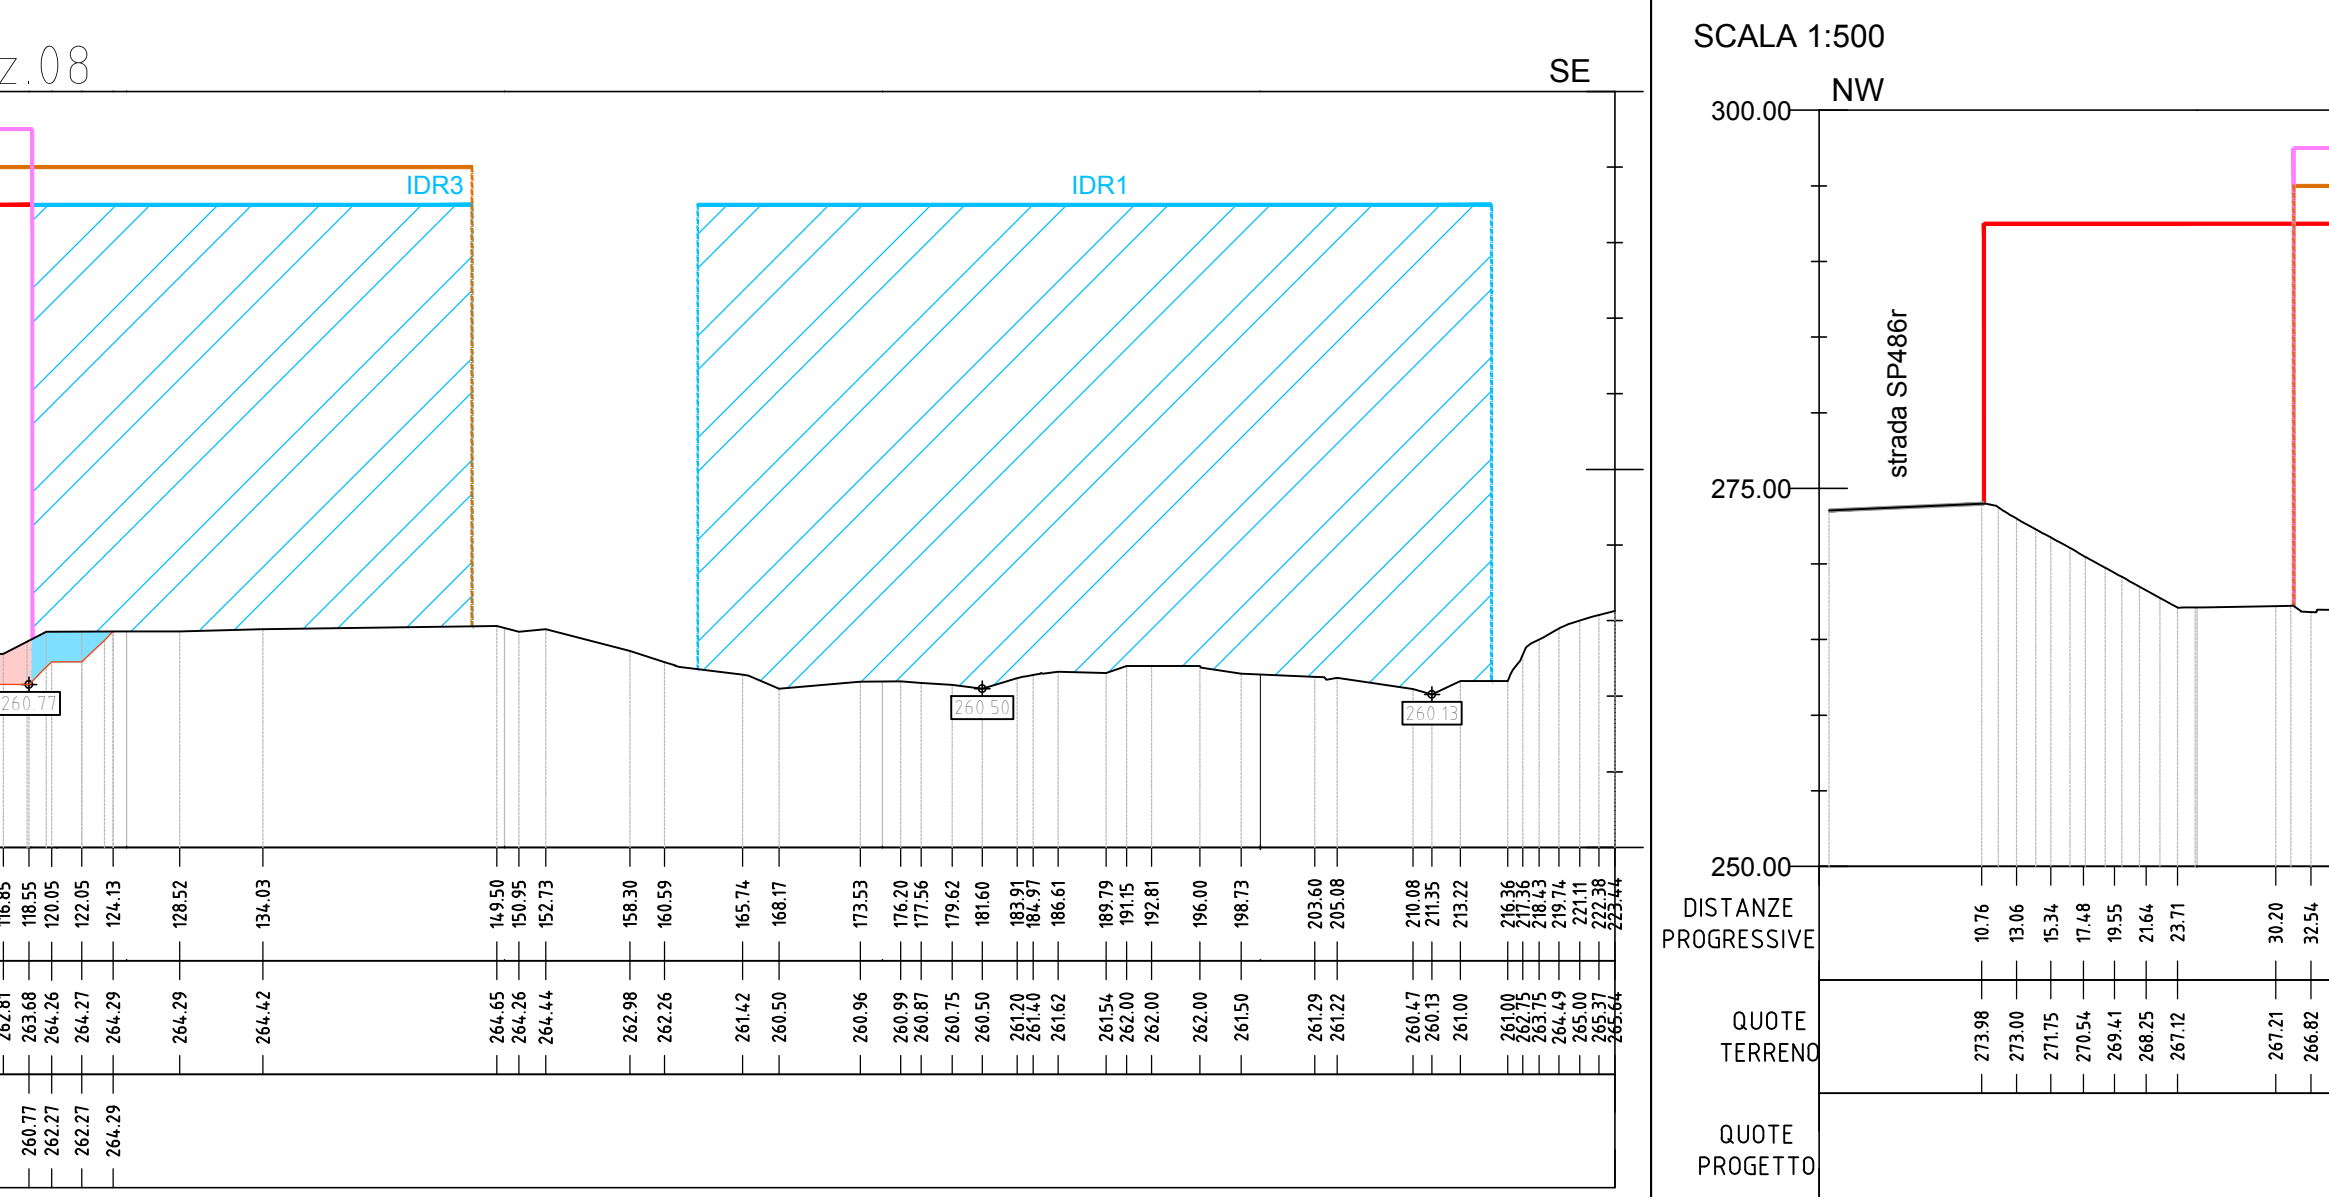
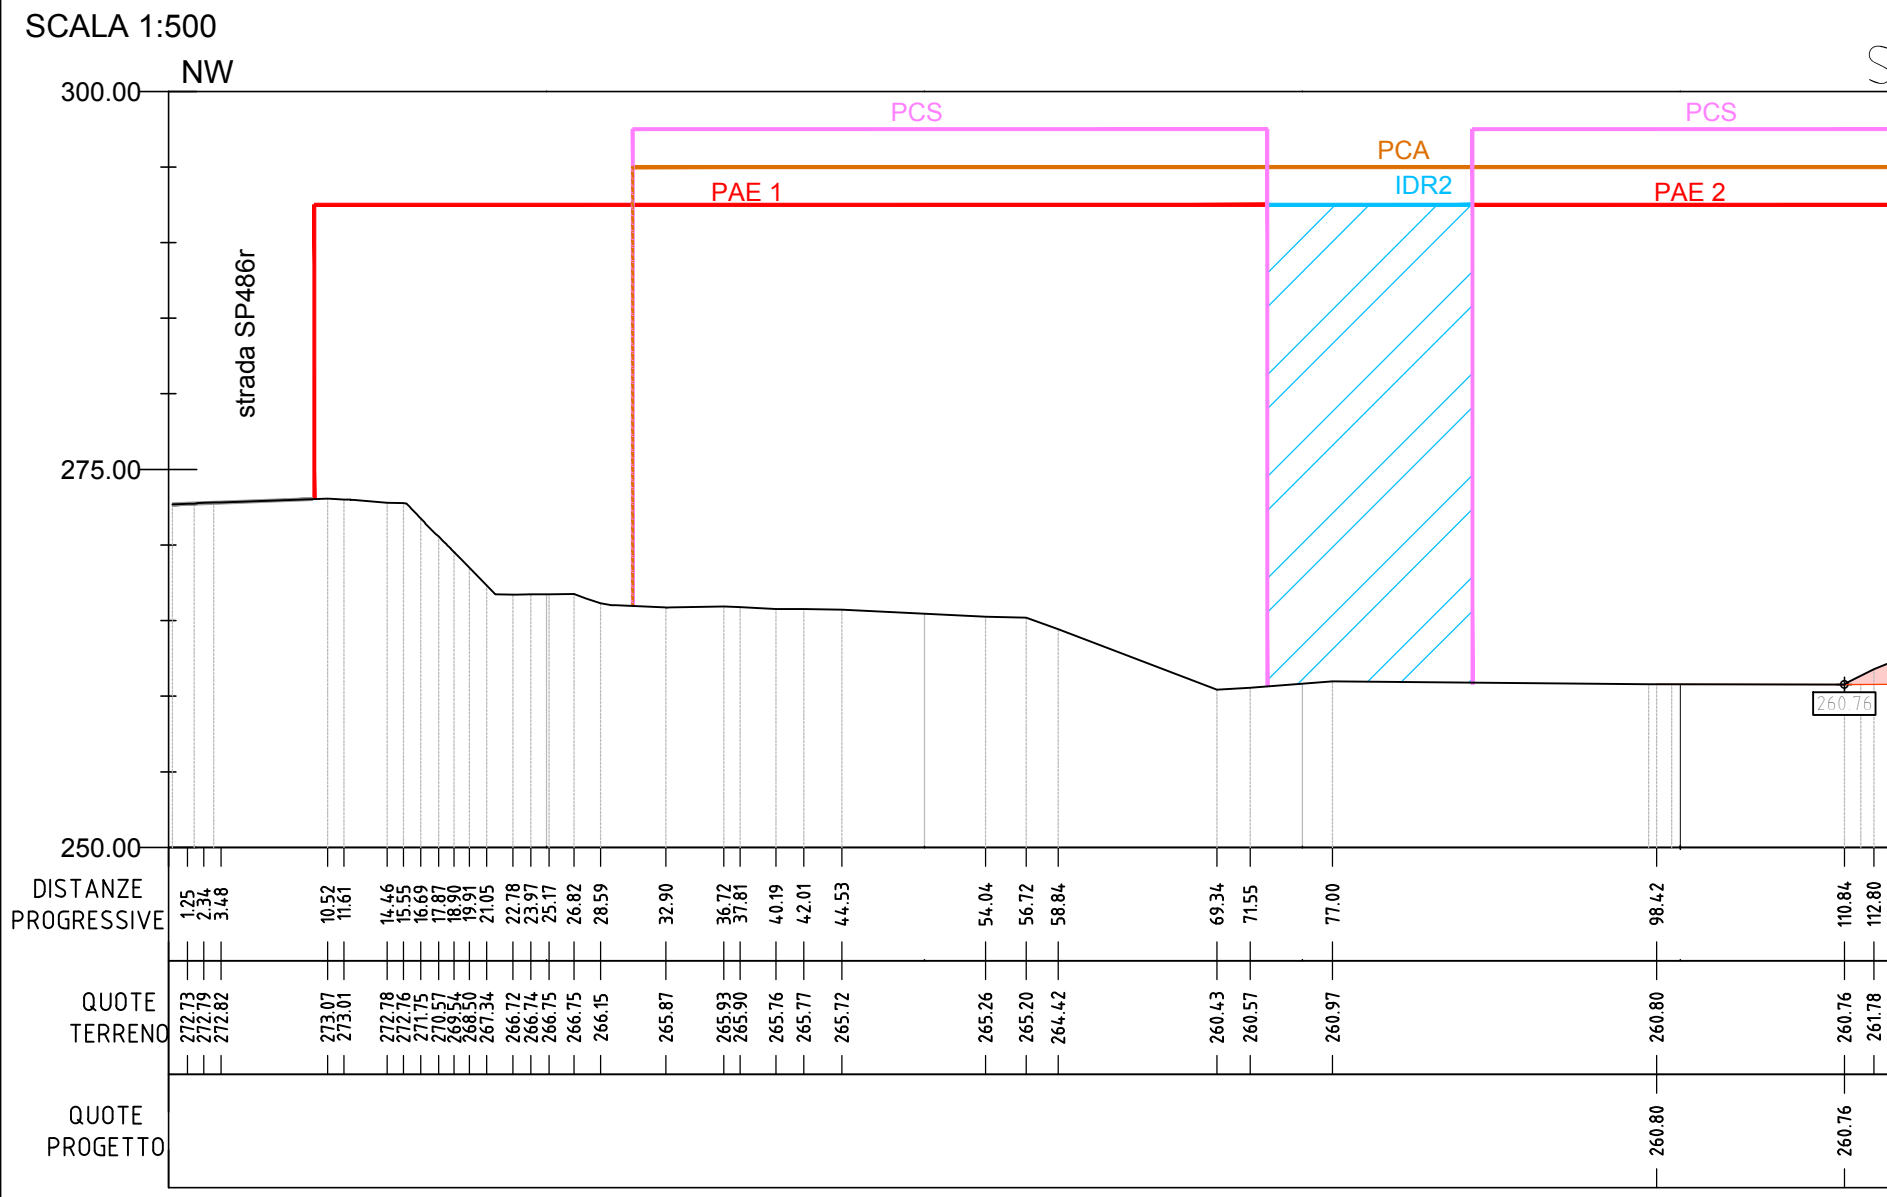
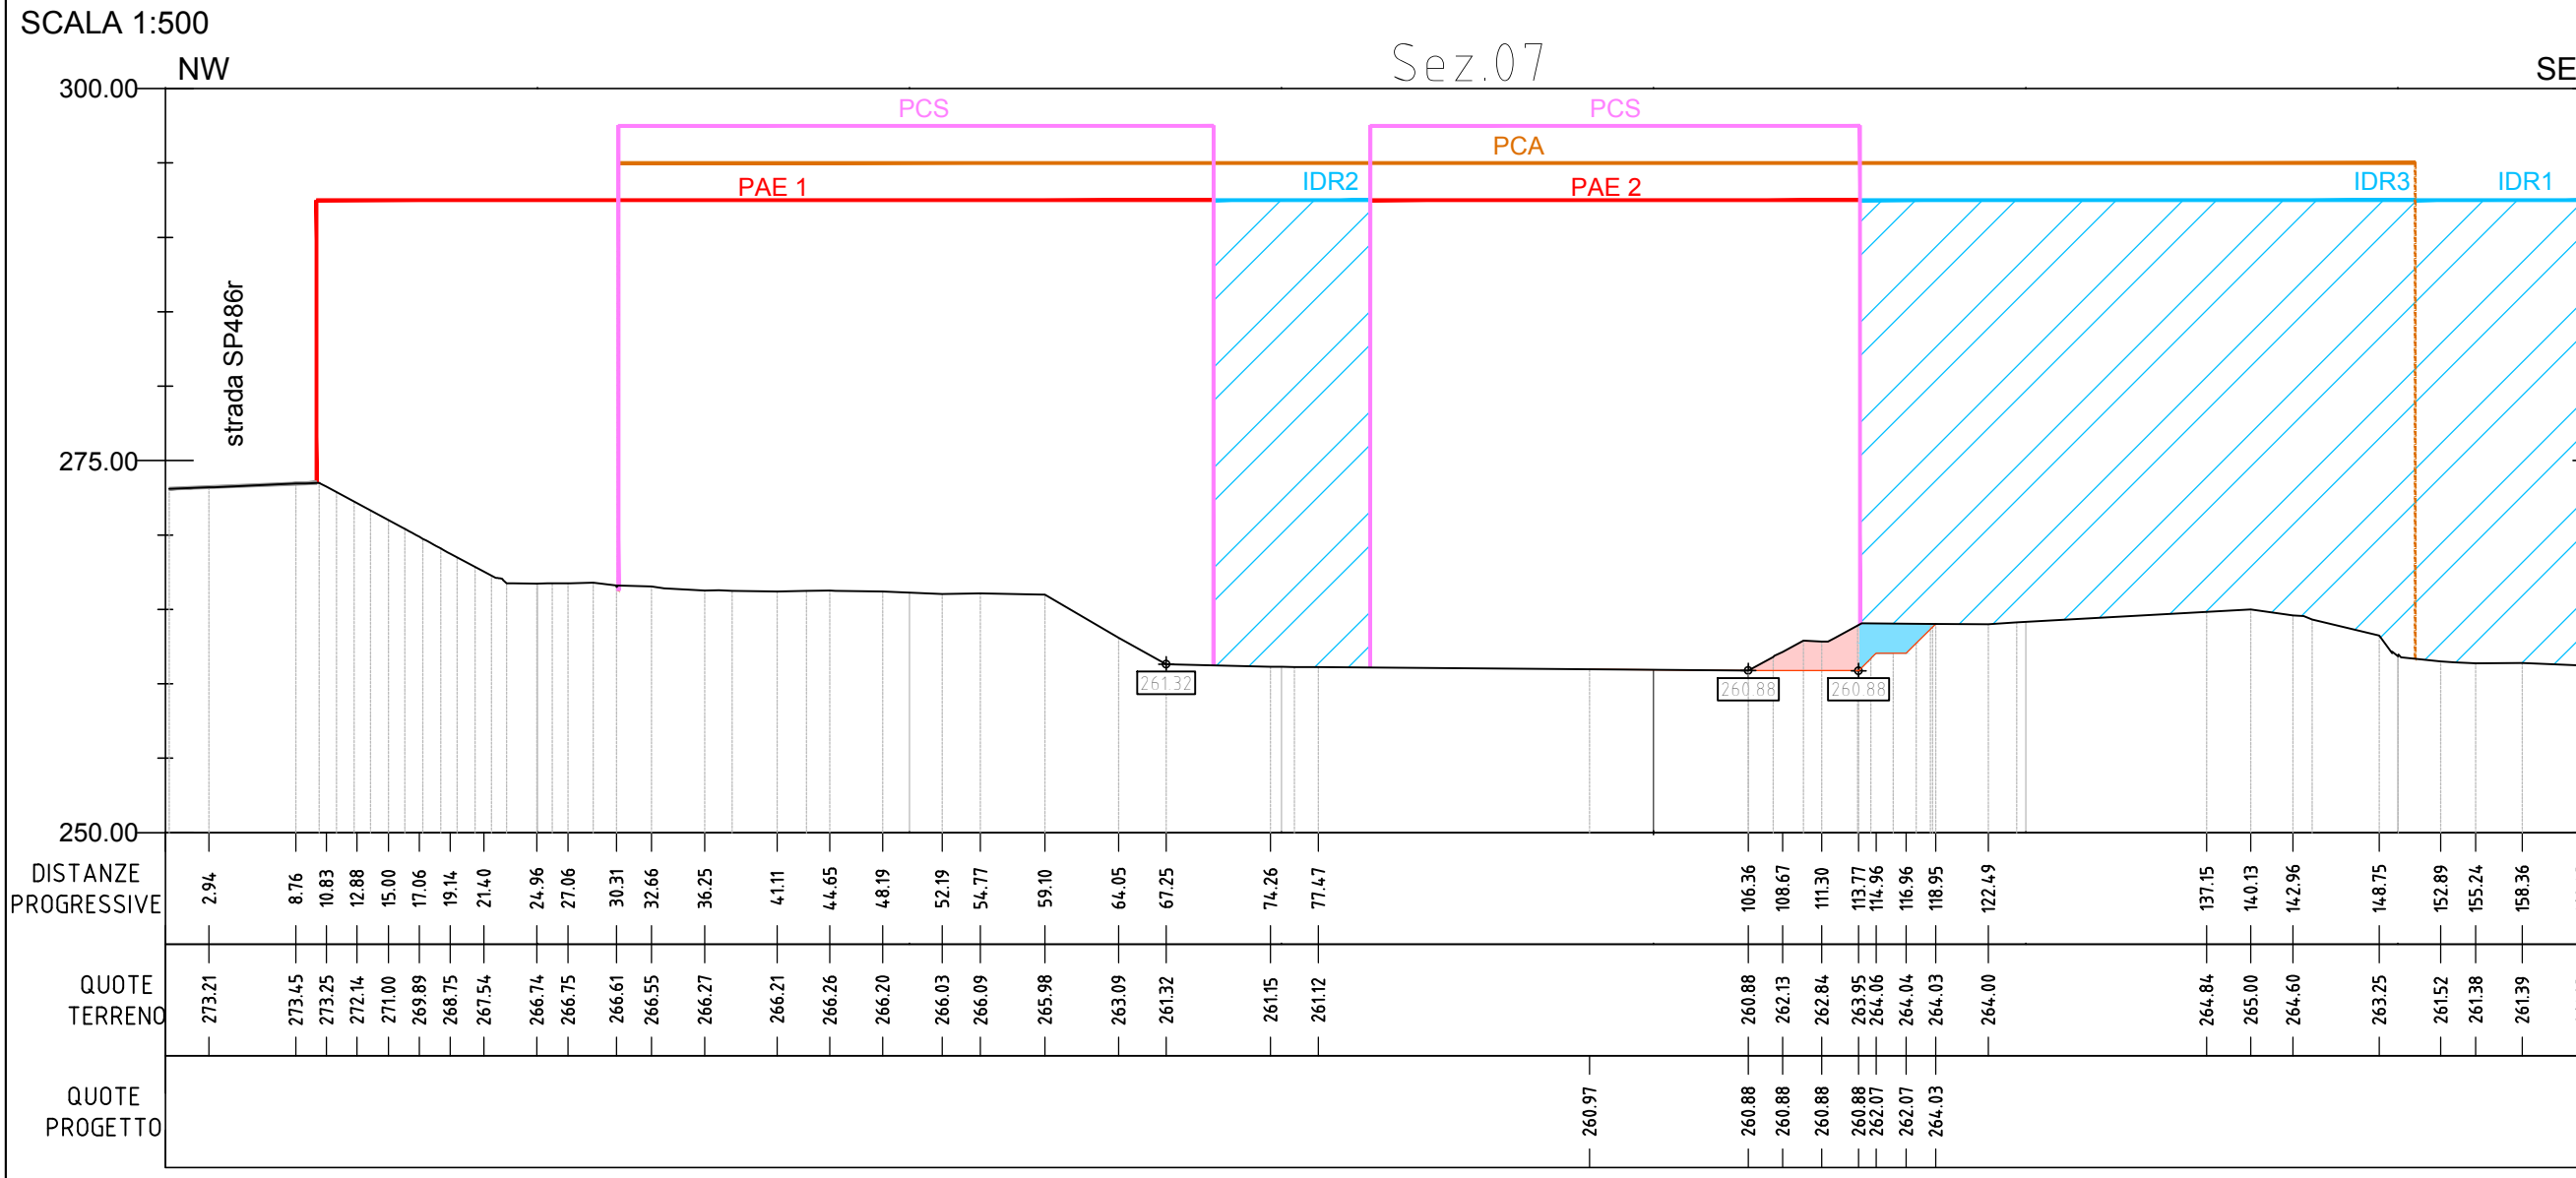


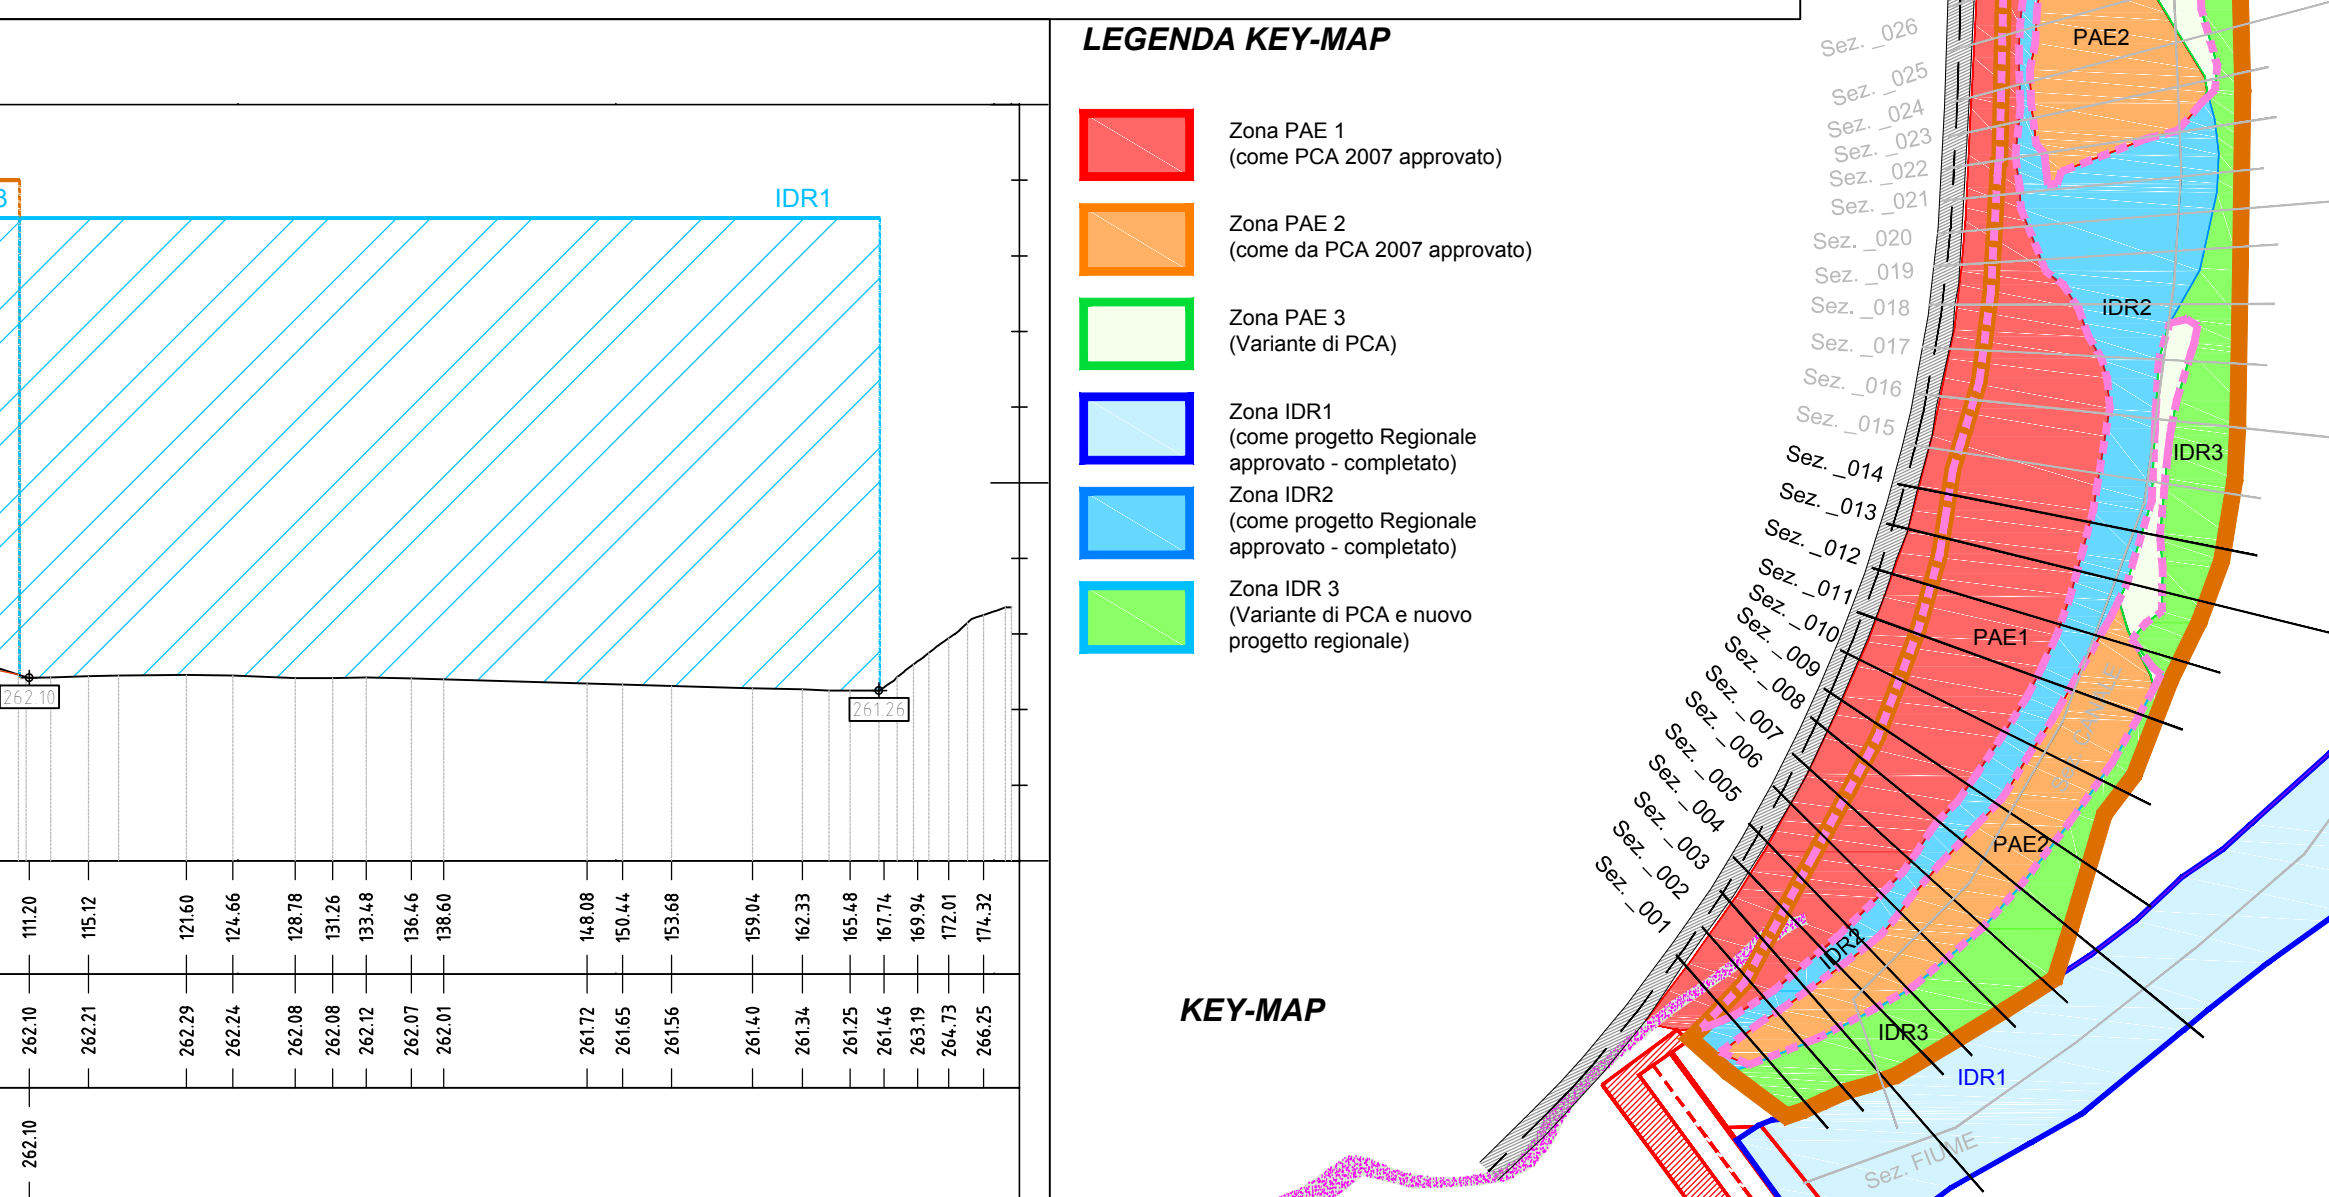

- LEGENDA SEZIONI**
- Perimetro PCS Cava la Gavia
 - Limite esterno della variante al P.C.A. che ricomprende le aree in zona privata ed in area demaniale
 - Perimetrazione PAE 2005
 - Perimetrazione variante PAE 2014
 - AREE in demanio
 - IDR1 = fase terminata
 - IDR2 = fase terminata
 - IDR3 = nuova fase di variante al PCA
 - Anno 1 - Scavi all'interno del perimetro di PAE
 - Anno 2 - Scavi all'interno del perimetro di PAE
 - Scavi all'interno del perimetro IDR

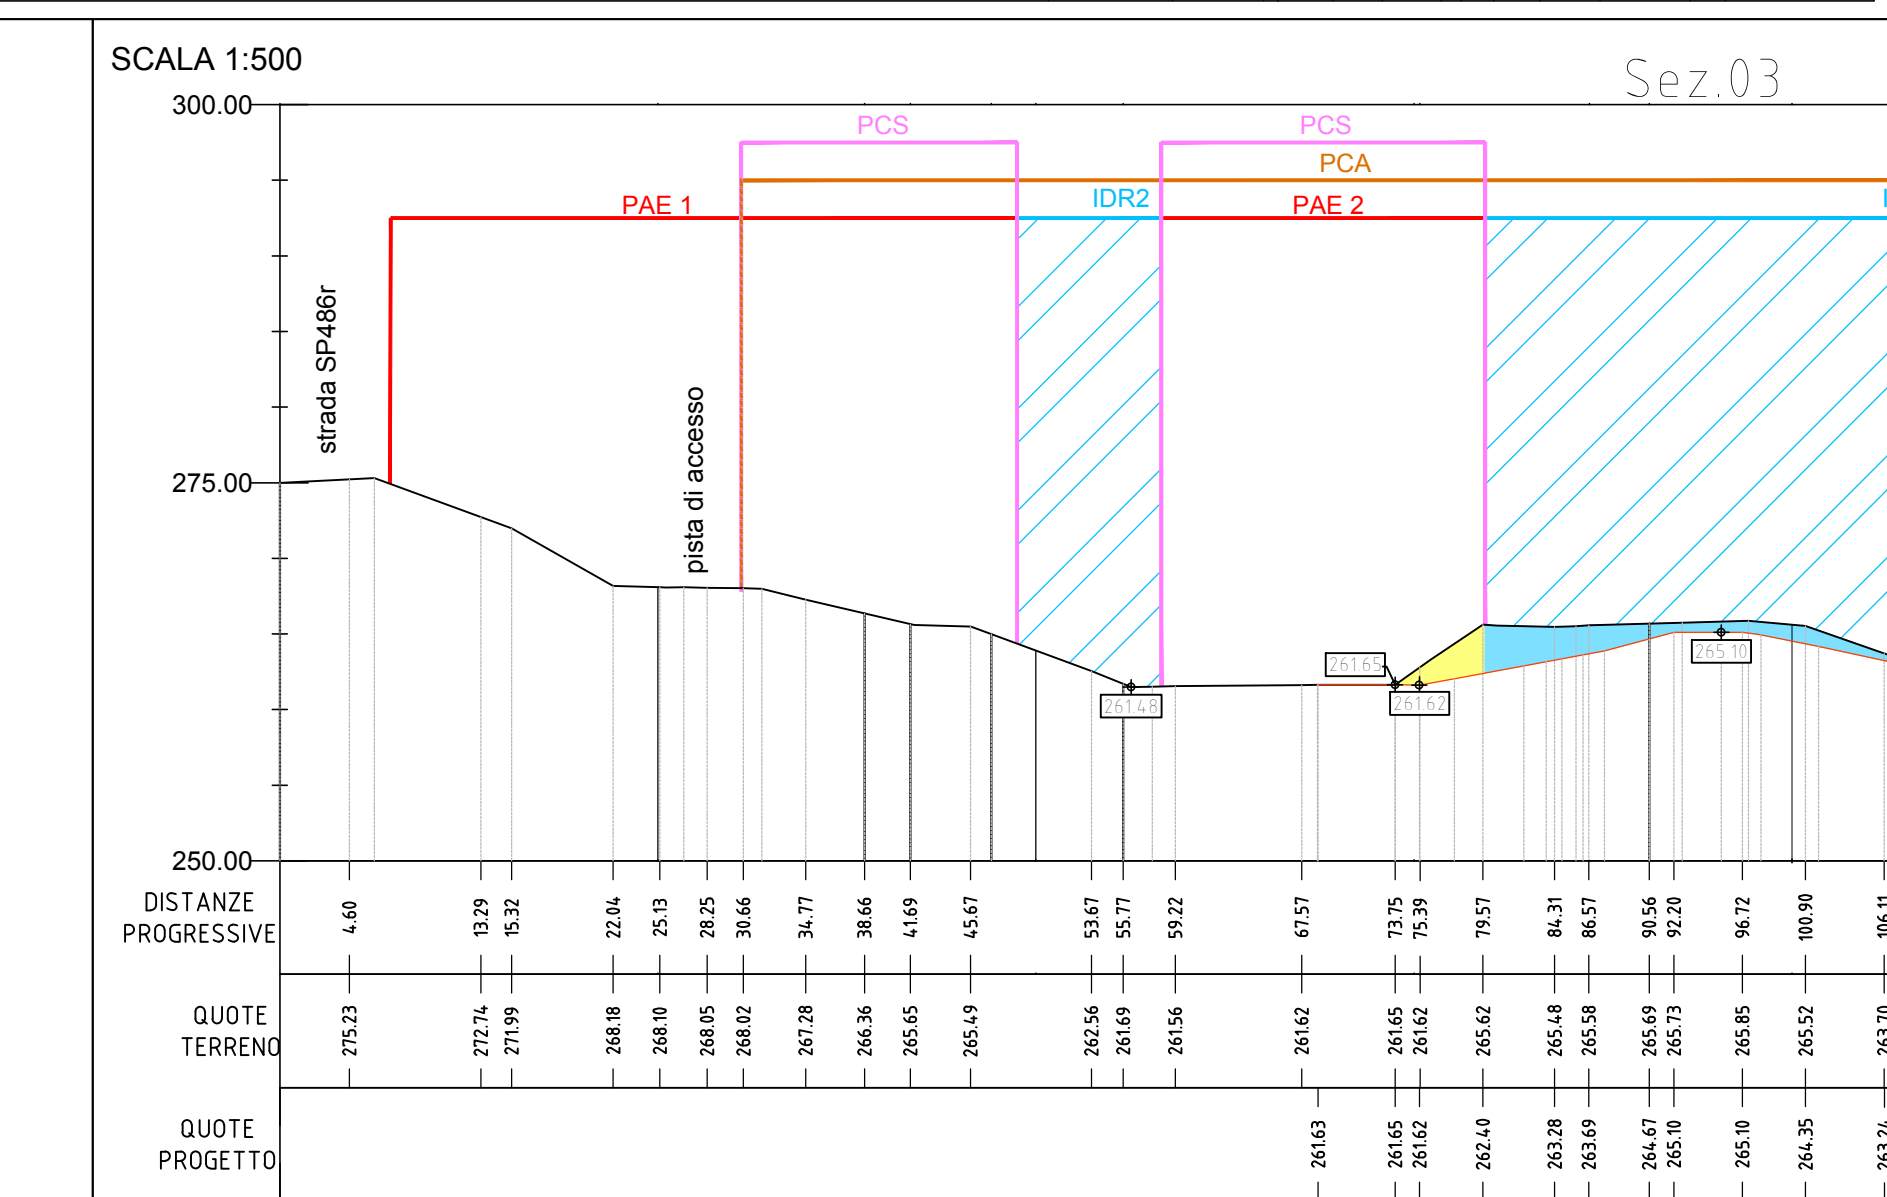


- LEGENDA KEY-MAP**
- Perimetro PCS Cava la Gavia
 - Limite esterno della variante al P.C.A. che ricomprende le aree in zona privata ed in area demaniale
 - SP468R - viabilità provinciale
 - Pista di accesso alla cava

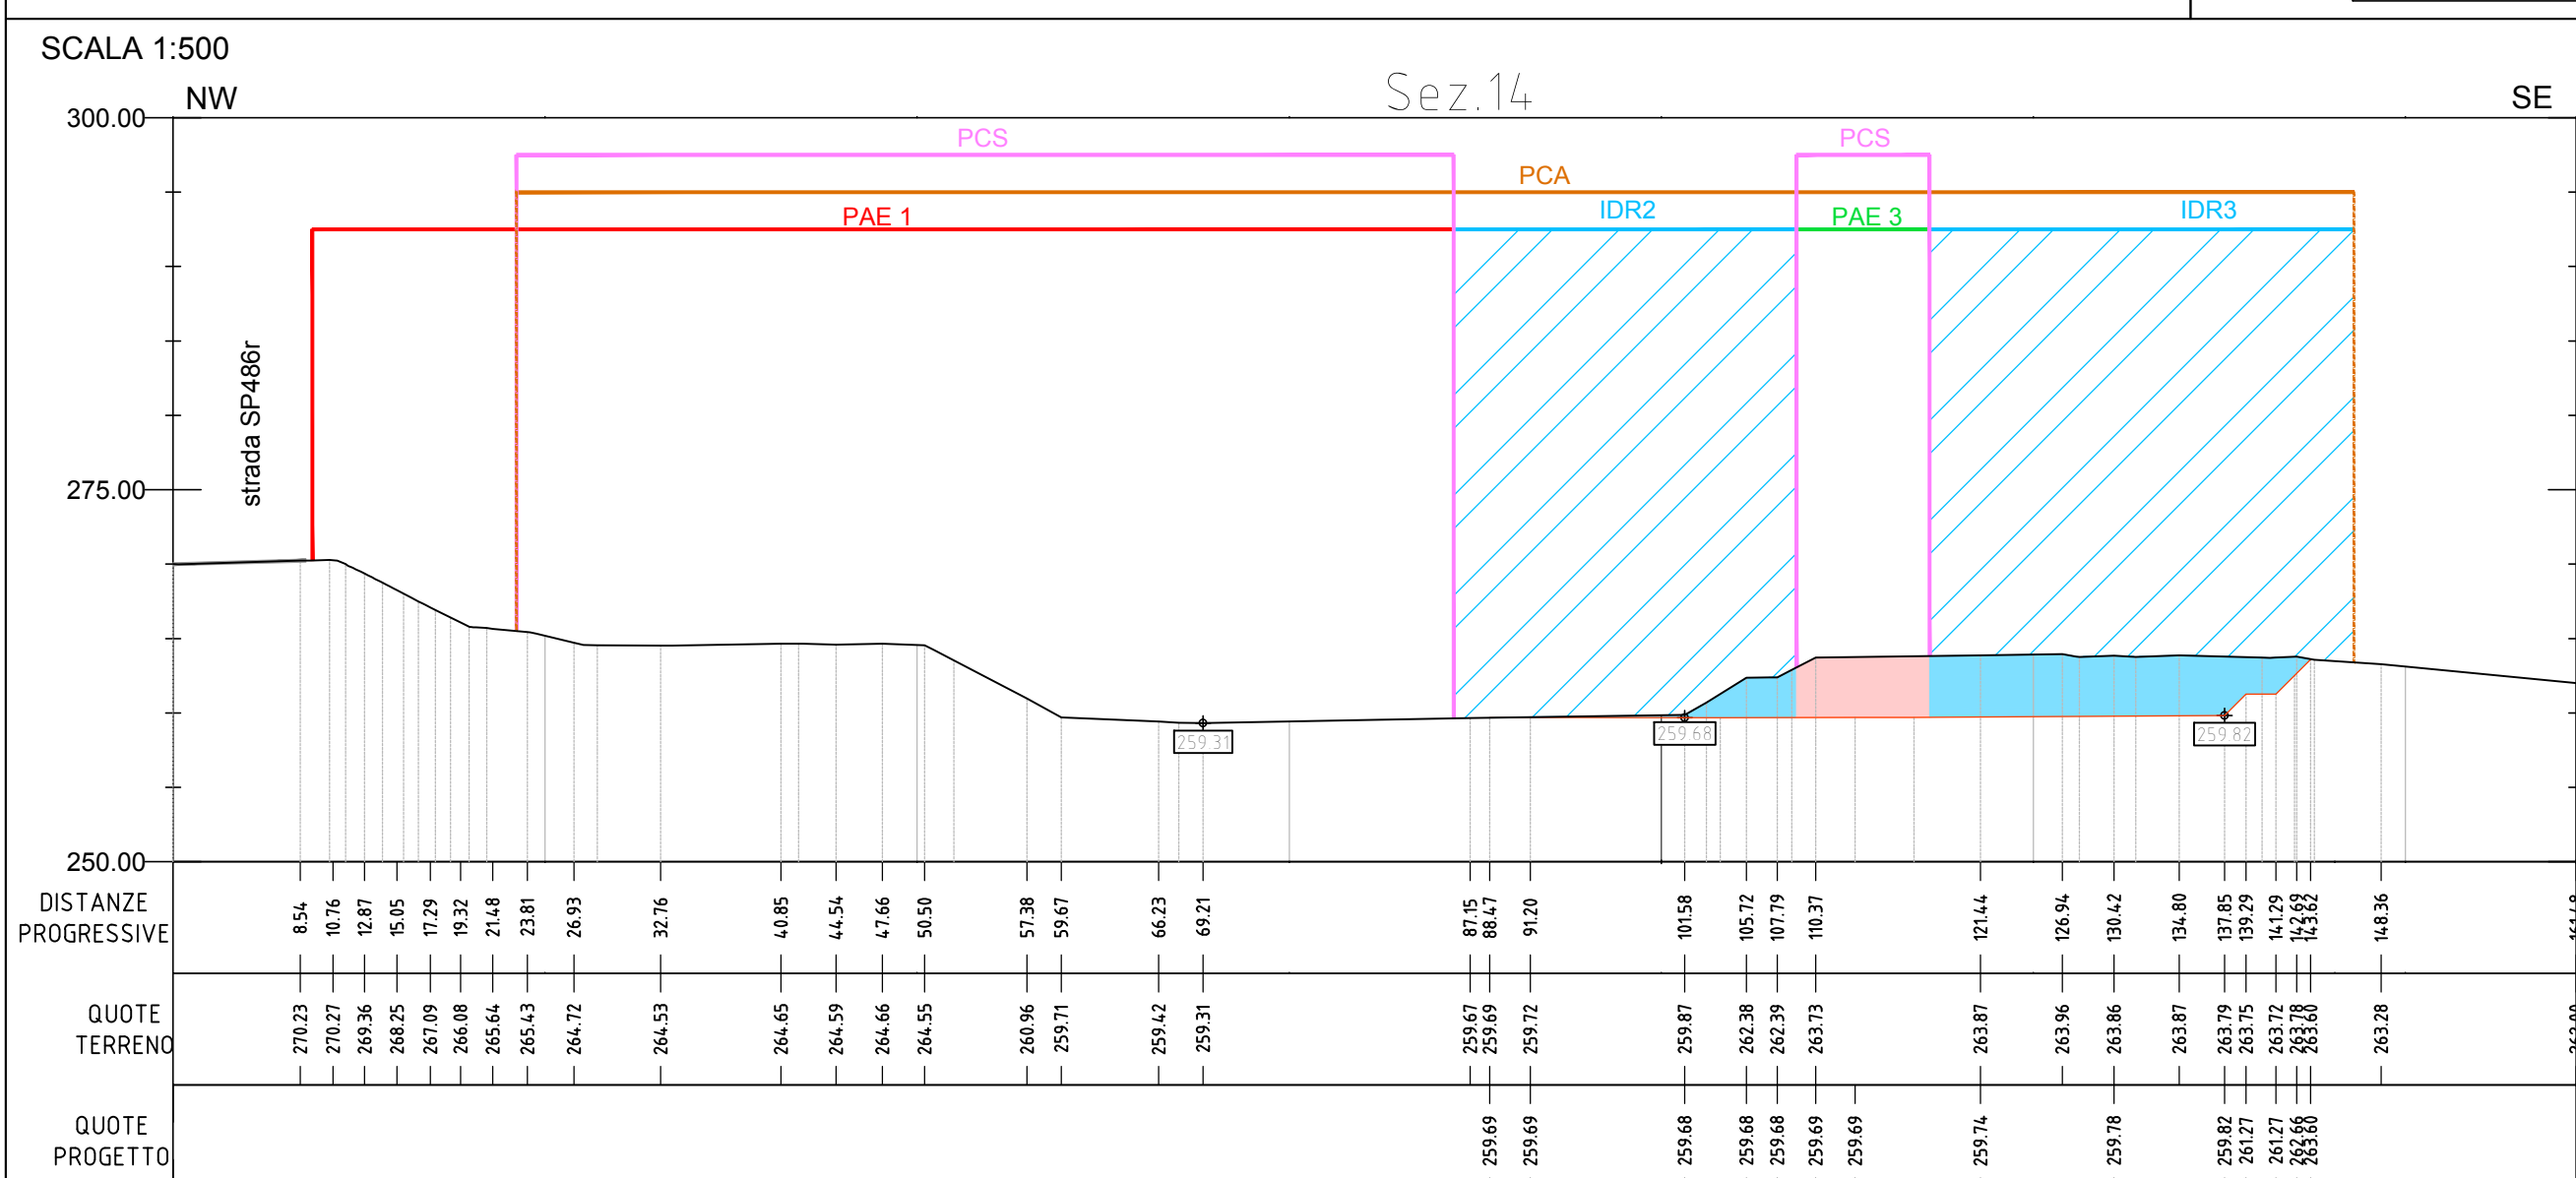

- LEGENDA KEY-MAP**
- Zona PAE 1 (come PCA 2007 approvato)
 - Zona PAE 2 (come PCA 2007 approvato)
 - Zona PAE 3 (Variante di PCA)
 - Zona IDR1 (come progetto Regionale approvato - completato)
 - Zona IDR2 (come progetto Regionale approvato - completato)
 - Zona IDR3 (Variante di PCA e nuovo progetto regionale)

KEY-MAP

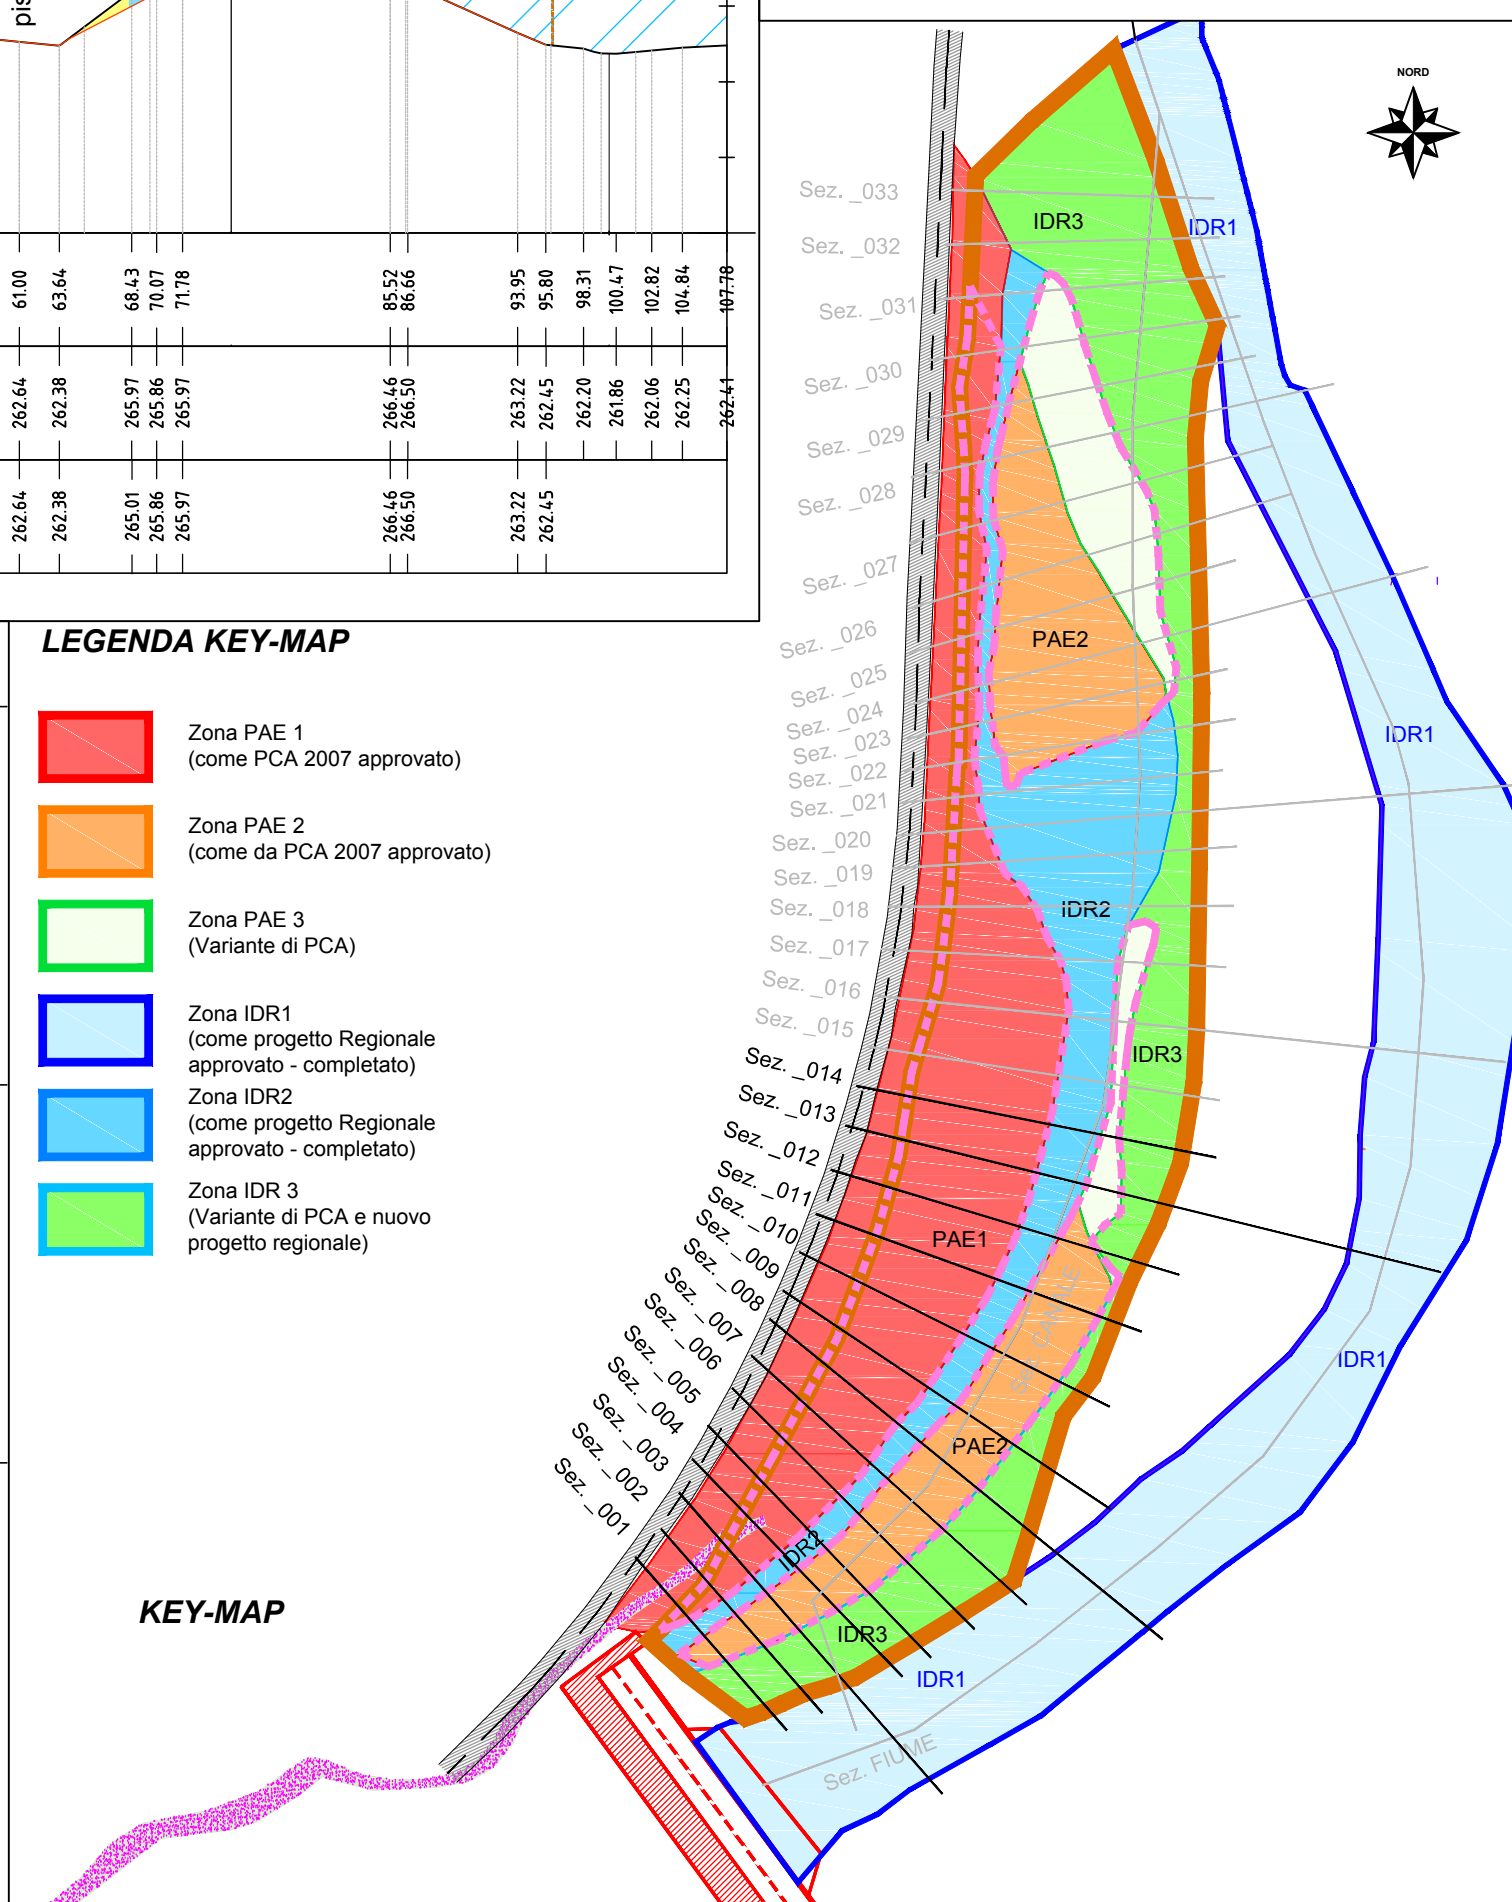

PROVINCIA DI REGGIO EMILIA
COMUNE DI BAISO

LAVORO:

PIANO DI COLTIVAZIONE E PROGETTO DI SISTEMAZIONE

CAVA DI GHIAIA
"LA GAVIA"

TITOLO:

TAVOLA 10a
SEZIONI DI PROGETTO
SCALA 1:500

COMMITTENTE:

C.E.A.G. S.r.l.
Via San Bartolomeo, 30
42030 Villa Minozzo (RE)

ESTENSORI:

GEODE S.r.l.
Via Martinella 50/C
41124 PARMA
tel. 0521/257057 fax. 0521/921910
e-mail: geologia@geodeonline.it

Dott. Geol. Giancarlo Bonini

DATA: OTTOBRE 2015

FILE: TAV_10.dwg